

**Agenzia del Territorio
CATASTO FABBRICATI
Ufficio Provinciale di
Brescia**

Dichiarazione protocollo n. BS0312284 del 29/07/2008

Planimetria di u.i.u. in Comune di Montichiari

Via Scoler

civ. SNC

Identificativi Catastali:

Sezione: NCT
Foglio: 79
Particella: 417
Subalterno: 1

Compilata da:
Calubini Sauro

Iscritto all'albo:
Geometri


Prov. Brescia

N. 4280



Scheda n. 1

Scala 1:200

PIANO PRIMO

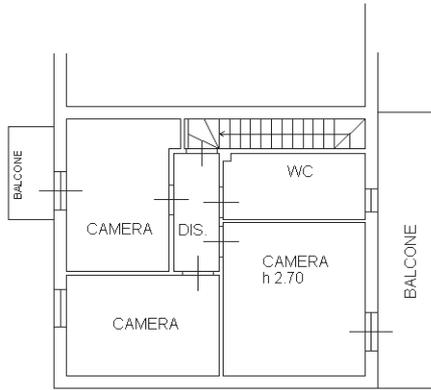


PIANO PRIMO SOTTOSTRADA

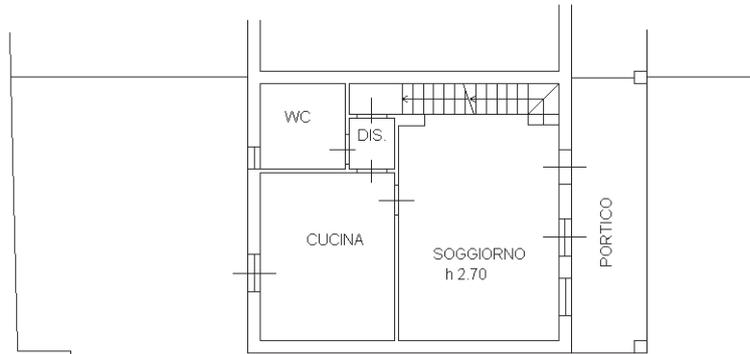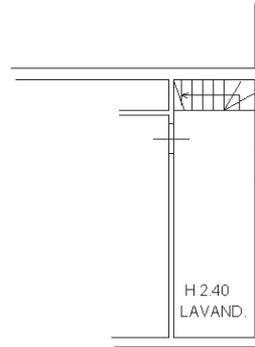

CORTE ESCLUSIVA

PIANO TERRA

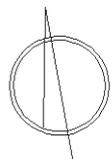

Ultima planimetria in atti

**Agenzia del Territorio
CATASTO FABBRICATI
Ufficio Provinciale di
Brescia**

Dichiarazione protocollo n. BS0312284 del 29/07/2008

Planimetria di u.i.u. in Comune di Montichiari

Via Scoler

civ. SNC

Identificativi Catastali:

Sezione: NCT
Foglio: 79
Particella: 417
Subalterno: 19

Compilata da:
Calubini Sauro

Iscritto all'albo:
Geometri



Prov. Brescia

N. 4280

Scheda n. 1

Scala 1:200

PIANO PRIMO SOTTOSTRADA

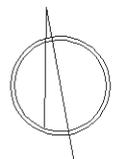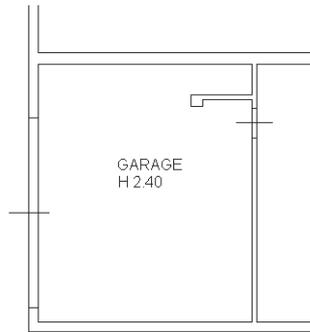

Ultima planimetria in atti