

ALLEGATO - VII


TRIBUNALE DI BRESCIA
Esecuzione Immobiliare n.374/2022

DOCUMENTAZIONE CATASTALE



Foglio n.3 Mappale n.437 Subalterno n.1

Data: 10/10/2022 - n. T325971 - Richiedente: CVLMRA85A02I437N

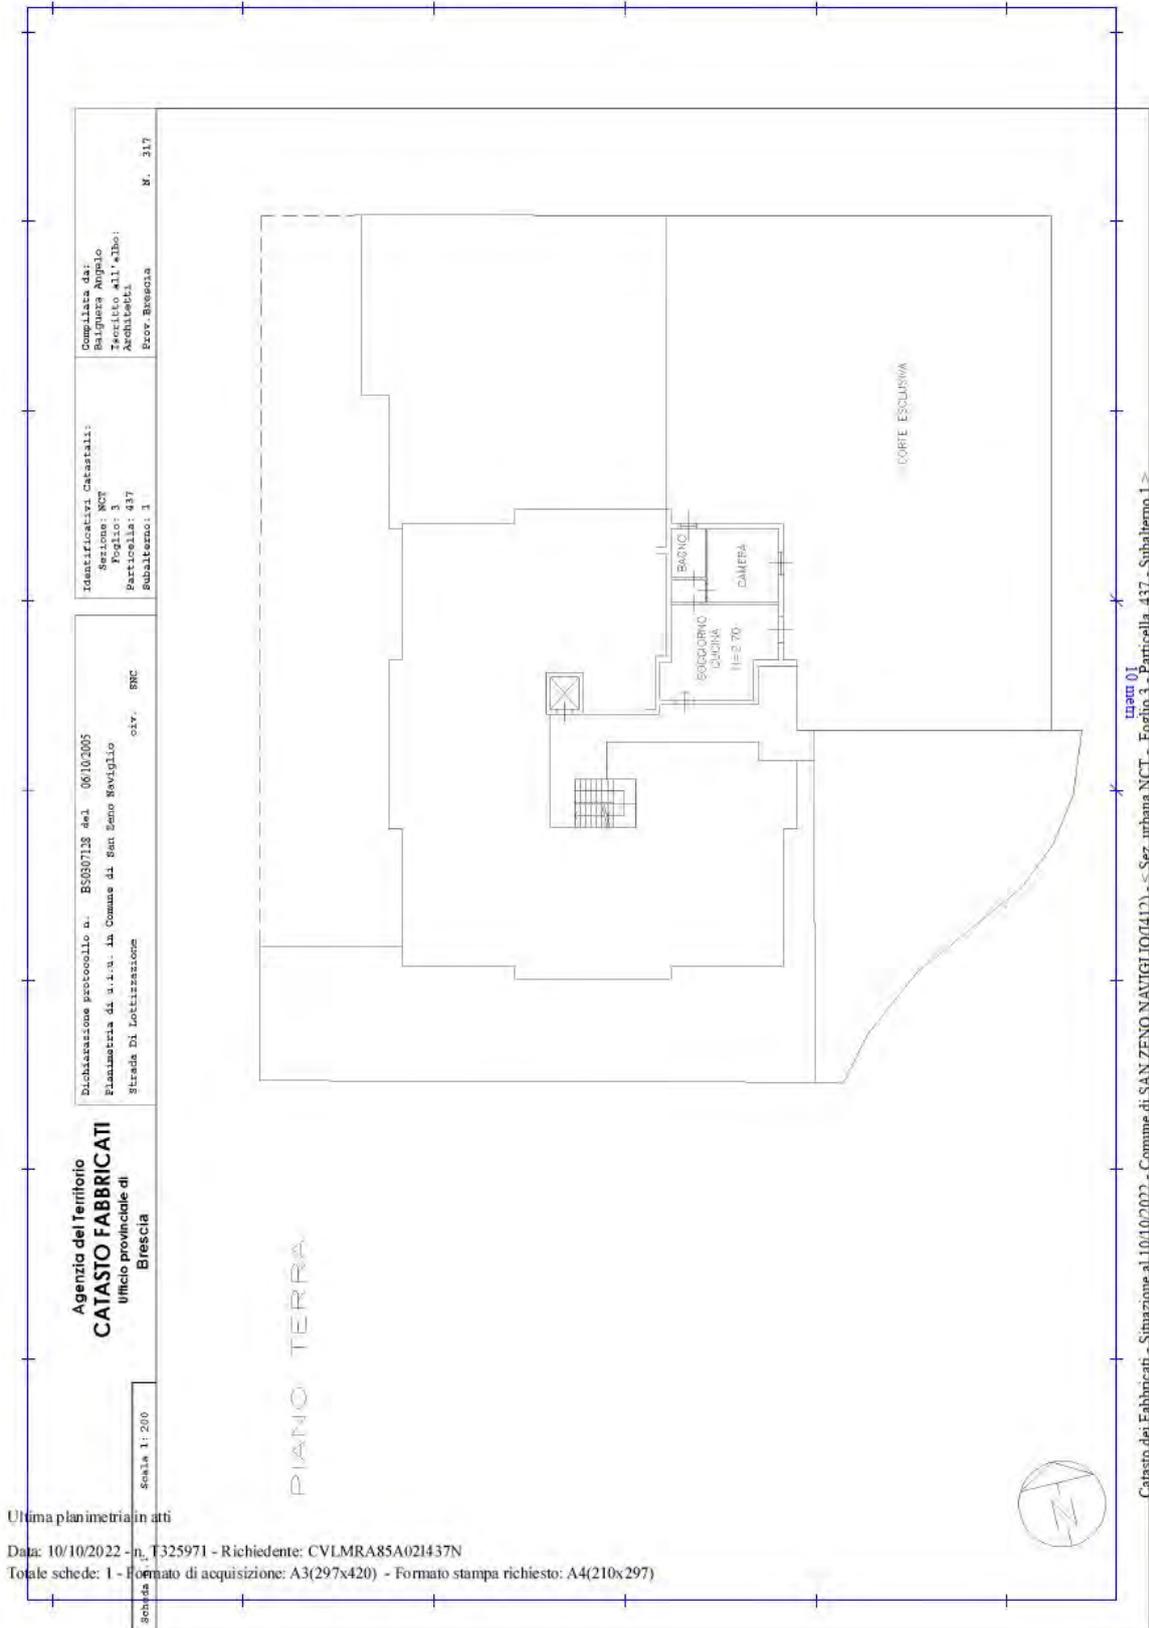


Dichiarazione protocollo n. ES0307128 del 06/10/2005
 Pianimetria da u.s.u. in Comune di San Fermo Naviglio
 Strada Di Lottizzazione civ. SNC
 Scala 1:200
 Agenzia del Territorio
CATASIO FABBRICATI
 Ufficio provinciale di
 Brescia
 Completata da:
 Saigera Angelo
 Iscritto all'Albo:
 Architetti
 Prov. Brescia N. 317
 Identificativi Catastrali:
 Sezione: NCT
 Foglio: 3
 Particella: 437
 Subalterno: 1

Ultima planimetria in atti
 Data: 10/10/2022 - n. T325971 - Richiedente: CVLMRA85A02I437N
 Totale schede: 1 - Formato di acquisizione: A3(297x420) - Formato stampa richiesto: A4(210x297)

Catastro dei Fabbricati - Simazione al 10/10/2022 - Comune di SAN ZENO NAVIGLIO (411) - Sez. urbana NCT - Foglio 3 - Particella 437 - Subalterno 1 -
 VIA DA DENOMINARE n. SNC Piano I

Elaborato Planimetrico

Data: 10/10/2022 - n. T323344 - Richiedente: Telematico

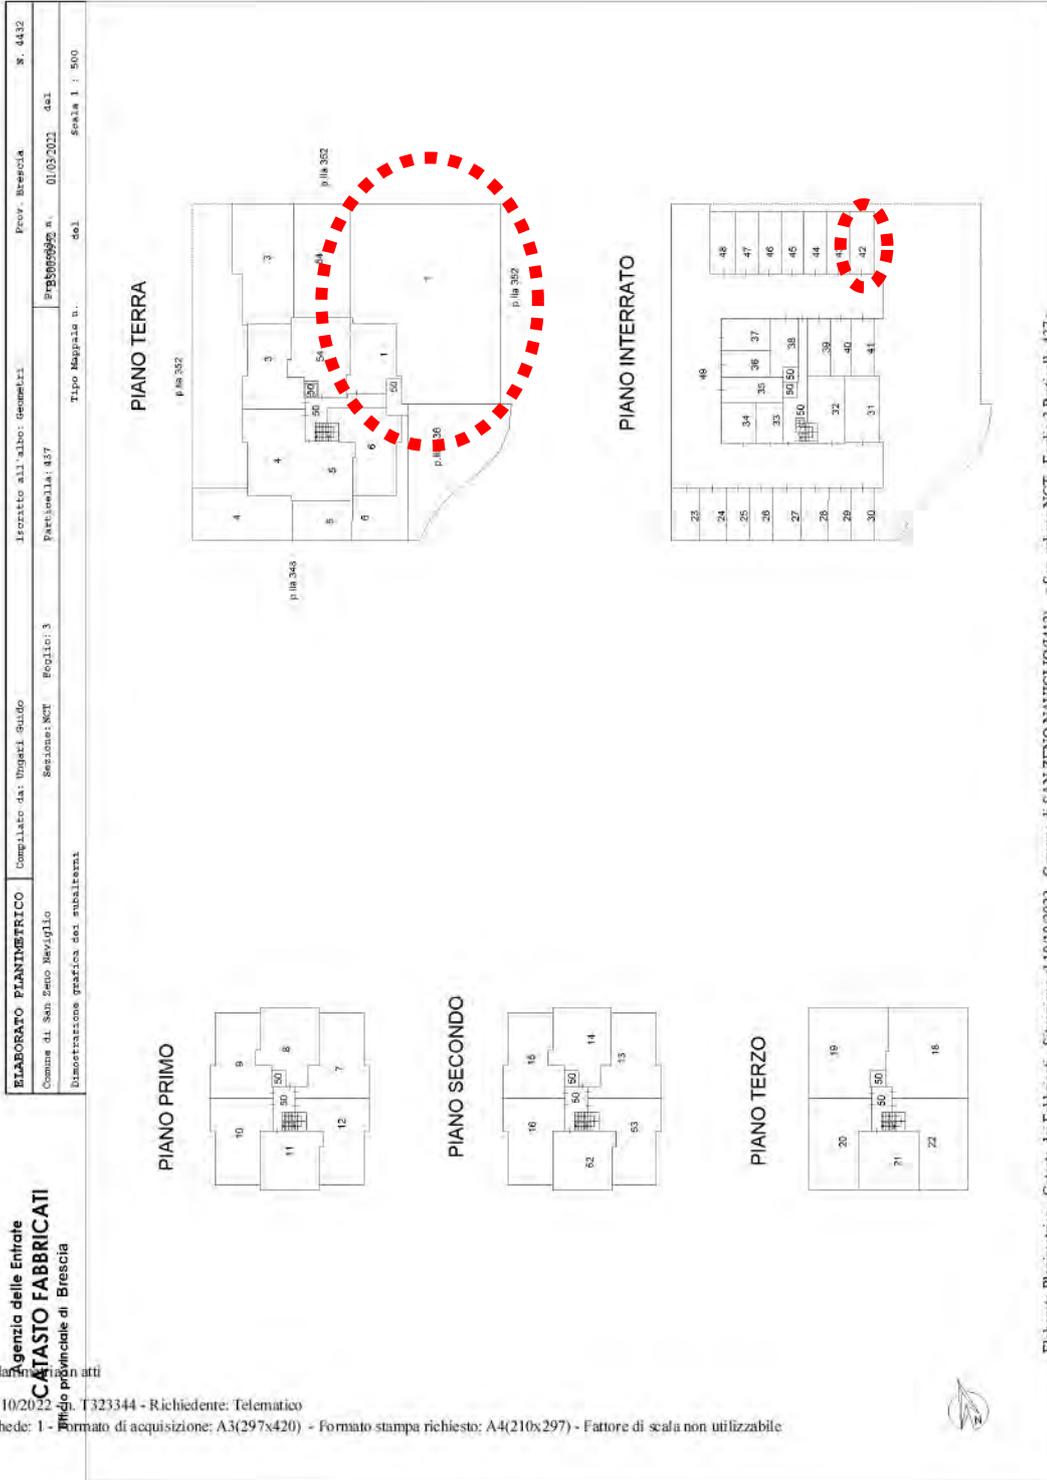

Elaborato di Subalternazione



Direzione Provinciale di Brescia
Ufficio Provinciale - Territorio
Servizi Catastali

Data: 10/10/2022
Ora: 17:10:49
Numero Pratica: T323355
Pag: 1 - Segue

ACCERTAMENTO DELLA PROPRIETÀ IMMOBILIARE URBANA ELENCO DEI SUBALTERNI ASSEGNATI

Comune	Sezione	Foglio	Particella	Tipo mappale	del:
SAN ZENO NAVIGLIO	NCT	3	436		

Sub	UBICAZIONE via/piazza	n.civ	Piani	Scala	Int	DESCRIZIONE
	STRADA DI LOTTIZZAZIONE	SNC	T			BCNC (CORTE) COMUNE AL SUB. 1, AI SUB. DAL 3 AL 16, DAL 18 AL 22, E AI SUB. 52-53-54 (SUBALTERNI DEL MAPPALE 437)

Comune	Sezione	Foglio	Particella	Tipo mappale	del:
SAN ZENO NAVIGLIO	NCT	3	437		

Sub	UBICAZIONE via/piazza	n.civ	Piani	Scala	Int	DESCRIZIONE
1	STRADA DI LOTTIZZAZIONE	SNC	T			ABITAZIONE DI TIPO CIVILE
2						SOPPRESSO
3	STRADA DI LOTTIZZAZIONE	SNC	T			ABITAZIONE DI TIPO CIVILE
4	STRADA DI LOTTIZZAZIONE	SNC	T			ABITAZIONE DI TIPO CIVILE
5	STRADA DI LOTTIZZAZIONE	SNC	T			ABITAZIONE DI TIPO CIVILE
6	STRADA DI LOTTIZZAZIONE	SNC	T			ABITAZIONE DI TIPO CIVILE
7	STRADA DI LOTTIZZAZIONE	SNC	1			ABITAZIONE DI TIPO CIVILE
8	STRADA DI LOTTIZZAZIONE	SNC	1			ABITAZIONE DI TIPO CIVILE
9	STRADA DI LOTTIZZAZIONE	SNC	1			ABITAZIONE DI TIPO CIVILE
10	STRADA DI LOTTIZZAZIONE	SNC	1			ABITAZIONE DI TIPO CIVILE
11	STRADA DI LOTTIZZAZIONE	SNC	1			ABITAZIONE DI TIPO CIVILE
12	STRADA DI LOTTIZZAZIONE	SNC	1			ABITAZIONE DI TIPO CIVILE
13	STRADA DI LOTTIZZAZIONE	SNC	2			ABITAZIONE DI TIPO CIVILE
14	STRADA DI LOTTIZZAZIONE	SNC	2			ABITAZIONE DI TIPO CIVILE
15	STRADA DI LOTTIZZAZIONE	SNC	2			ABITAZIONE DI TIPO CIVILE
16	STRADA DI LOTTIZZAZIONE	SNC	2			ABITAZIONE DI TIPO CIVILE
17						SOPPRESSO
18	STRADA DI LOTTIZZAZIONE	SNC	3			ABITAZIONE DI TIPO CIVILE
19	STRADA DI LOTTIZZAZIONE	SNC	3			ABITAZIONE DI TIPO CIVILE
20	STRADA DI LOTTIZZAZIONE	SNC	3			ABITAZIONE DI TIPO CIVILE
21	STRADA DI LOTTIZZAZIONE	SNC	3			ABITAZIONE DI TIPO CIVILE
22	STRADA DI LOTTIZZAZIONE	SNC	3			ABITAZIONE DI TIPO CIVILE
23	STRADA DI LOTTIZZAZIONE	SNC	S1			AUTORIMESSA
24	STRADA DI LOTTIZZAZIONE	SNC	S1			AUTORIMESSA
25	STRADA DI LOTTIZZAZIONE	SNC	S1			AUTORIMESSA





Direzione Provinciale di Brescia
Ufficio Provinciale - Territorio
Servizi Catastali

Data: 10/10/2022
Ora: 17:10:49
Numero Pratica: T323355
Pag: 2 - Fine

26	STRADA DI LOTTIZZAZIONE	SNC	S1		AUTORIMESSA
27	STRADA DI LOTTIZZAZIONE	SNC	S1		AUTORIMESSA
28	STRADA DI LOTTIZZAZIONE	SNC	S1		AUTORIMESSA
29	STRADA DI LOTTIZZAZIONE	SNC	S1		AUTORIMESSA
30	STRADA DI LOTTIZZAZIONE	SNC	S1		AUTORIMESSA
31	STRADA DI LOTTIZZAZIONE	SNC	S1		AUTORIMESSA
32	STRADA DI LOTTIZZAZIONE	SNC	S1		AUTORIMESSA
33	STRADA DI LOTTIZZAZIONE	SNC	S1		AUTORIMESSA
34	STRADA DI LOTTIZZAZIONE	SNC	S1		AUTORIMESSA
35	STRADA DI LOTTIZZAZIONE	SNC	S1		AUTORIMESSA
36	STRADA DI LOTTIZZAZIONE	SNC	S1		AUTORIMESSA
37	STRADA DI LOTTIZZAZIONE	SNC	S1		AUTORIMESSA
38	STRADA DI LOTTIZZAZIONE	SNC	S1		AUTORIMESSA
39	STRADA DI LOTTIZZAZIONE	SNC	S1		AUTORIMESSA
40	STRADA DI LOTTIZZAZIONE	SNC	S1		AUTORIMESSA
41	STRADA DI LOTTIZZAZIONE	SNC	S1		AUTORIMESSA
42	STRADA DI LOTTIZZAZIONE	SNC	S1		AUTORIMESSA
43	STRADA DI LOTTIZZAZIONE	SNC	S1		AUTORIMESSA
44	STRADA DI LOTTIZZAZIONE	SNC	S1		AUTORIMESSA
45	STRADA DI LOTTIZZAZIONE	SNC	S1		AUTORIMESSA
46	STRADA DI LOTTIZZAZIONE	SNC	S1		AUTORIMESSA
47	STRADA DI LOTTIZZAZIONE	SNC	S1		AUTORIMESSA
48	STRADA DI LOTTIZZAZIONE	SNC	S1		AUTORIMESSA
49	STRADA DI LOTTIZZAZIONE	SNC	S1		BCNC (AREA DI MANOVRA) COMUNE AI SUB. DAL 23 AL 48
50	STRADA DI LOTTIZZAZIONE	SNC	S1-T - 1-2 - 3		BCNC (INGRESSO-DISIMPEGNI-VANO SCALA-ASCENSORE-LOC. MOTORI) COMUNE AL SUB. 1, DAL SUB. 3 AL 16, DAL 18 AL 22, E AI SUB. 52-53-54
51					SOPPRESO
52	viale europa	57	2		ABITAZIONE DI TIPO CIVILE
53	viale europa	57	2		ABITAZIONE DI TIPO CIVILE
54	viale europa	57	T		ABITAZIONE DI TIPO CIVILE

Visura telematica

