

**Agenzia delle Entrate**  
**CATASTO FABBRICATI**  
Ufficio Provinciale di  
Brescia

Dichiarazione protocollo n° BS0216839 del 02/09/2015  
Planimetria di u.i.u. in Comune di Monticelli Brusati  
Via Don Stefano Arici

civ. 86

Identificativi Catastali:  
Sezione: NCT  
Foglio: 7  
Particella: 117  
Subalterno: 30


Compilata da:  
Marchetti Graziano  
Iscritto all'albo:  
Geometri  
Prov. Brescia

N. 2152

Scheda n. 1

Scala 1:200

PIANO SEMINTERRATO (S1)

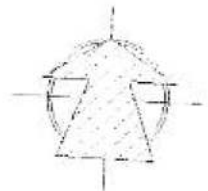

**Agenzia delle Entrate**  
**CATASTO FABBRICATI**  
**Ufficio Provinciale di**  
**Brescia**

Dichiarazione protocollo n. BS0216838 del 02/09/2015  
Planimetria di u.i.u. in Comune di Monticelli Brusati  
Via Don Stefano Arici

civ. 86

**Identificativi Catastali:**

Sazione: NCT  
Foglio: 7  
Particella: 117  
Subalterno: 32

Compilata da:  
Marchetti Graziano  
Iscritto all'albo:  
Geometri



Prov. Brescia

N. 2152

Scheda n. 1

Scala 1:200

PIANO SEMINTERRATO (S1)

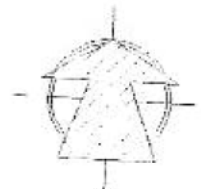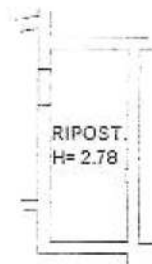

**Agenzia delle Entrate**  
**CATASTO FABBRICATI**  
Ufficio Provinciale di  
**Brescia**

Dichiarazione protocollo n. BS0216838 del 02/09/2015

Planimetria di u.i.u. in Comune di Monticelli Brusati

Via Don Stefano Arici

civ. 86

Identificativi Catastali:

Sezione: NCT

Foglio: 7

Particella: 117

Subalterno: 34

Compilata da:

Marchetti Graziano

Iscritto all'albo:

Geometri


Prov. Brescia

N. 2152

Scheda n. 1

Scala 1:200

PIANO SEMINTERRATO (S1)

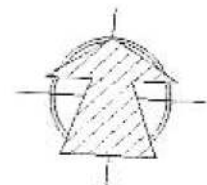

Catasto dei Fabbricati - Situazione al 23/04/2021 - Comune di MONTICELLI BRUSATI (P672) - < Sez.Urb.: NCT - Foglio: 7 - Particella: 117 - Subalterno: 34 >  
VIA DON STEFANO ARICI n. 86 piano S1.

Ultima planimetria in atti

Data: 23/04/2021 - n. T142859 - Richiedente: FRNCSR49S29G179M

Totale schede: 1 - Formato di acquisizione: A4(210x297) - Formato stampa richiesto: A4(210x297)

**Agenzia delle Entrate**  
**CATASTO FABBRICATI**  
**Ufficio Provinciale di**  
**Brescia**

Dichiarazione protocollo n. BS0216838 del 02/09/2015

Planimetria di u.i.u. in Comune di Monticelli Brusati

Via Don Stefano Arici

civ. 86

Identificativi Catastali:

Sezione: NCT

Foglio: 7

Particella: 117

Subalterno: 36

Compilata da:

Marchetti Graziano

Iscritto all'albo:

Geometri



Prov. Brescia

N. 2152

Scheda n. 1

Scala 1:200

PIANO SEMINTERRATO (S1)

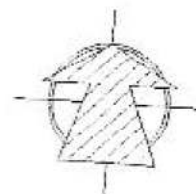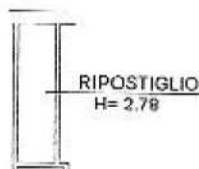

Ultima planimetria in atti

Data: 23/04/2021 - n. T142860 - Richiedente: FRNCSR49S29G179M

Totale schede: 1 - Formato di acquisizione: A4(210x297) - Formato stampa richiesto: A4(210x297)

ELABORATO PLANIMETRICO

Compilato da:  
Marchetti Graziano  
Isritto all'albo:  
Geometri  
Prov. Brescia



Agenzia delle Entrate  
CATASTO FABBRICATI  
Ufficio Provinciale di  
Brescia


Comune di Monticelli Brusati  
Sezione: NCT Foglio: 7 Particella: 117

Protocollo n. del  
Tipo Mappale n. del

Dimostrazione grafica dei subalterni

Scala 1 : 500



PIANO SEMINTERRATO (S1)

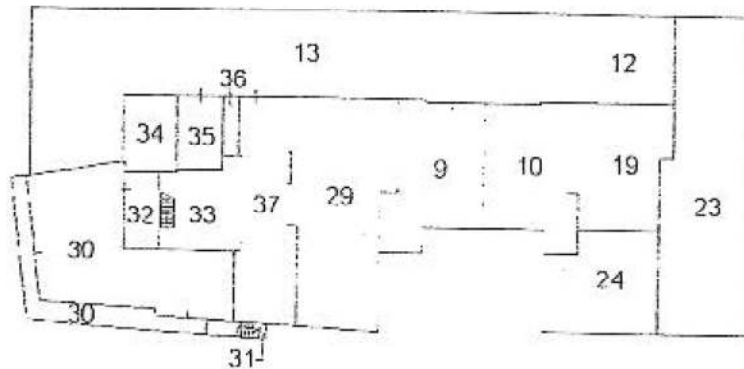

PIANO TERRA



PIANO PRIMO

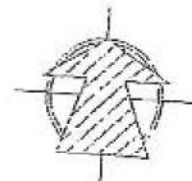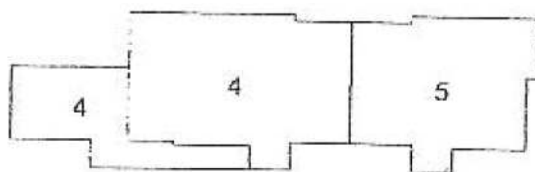

Il tecnico incaricato risponde esclusivamente dei sub. 30 - 31 - 32 - 33 - 34 - 35 - 36 - 37.