

**Agenzia del Territorio
CATASTO FABBRICATI
Ufficio Provinciale di
Brescia**

Dichiarazione protocollo n. BS0217012 del 19/07/2012

Planimetria di u.i.u. in Comune di Monticelli Brusati

Giuseppe Impastato

civ. SNC

Identificativi Catastali:

Sezione: NCT

Foglio: 11

Particella: 1167

Subalterno: 11

Compilata da:
Ioelè Massimo

Iscritto all'albo:
Geometri

Prov. Brescia

N. 04528

Scheda n. 1

Scala 1:200

PIANO TERRA




Ultima planimetria in atti

Data: 09/11/2020 - n. T267511 - Richiedente: GLLNDR89T02B157H

Totale schede: 1 - Formato di acquisizione: A4(210x297) - Formato stampa richiesto: A4(210x297)

Catasto dei Fabbricati - Situazione al 09/11/2020 - Comune di MONTICELLI BRUSATI [P672] - < Sez. Urb: NCT - Foglio: 11 - Particella: 1167 - Subalterno: 11 >
GIUSEPPE IMPASTATO SNC piano: T;

PIANO TERRA

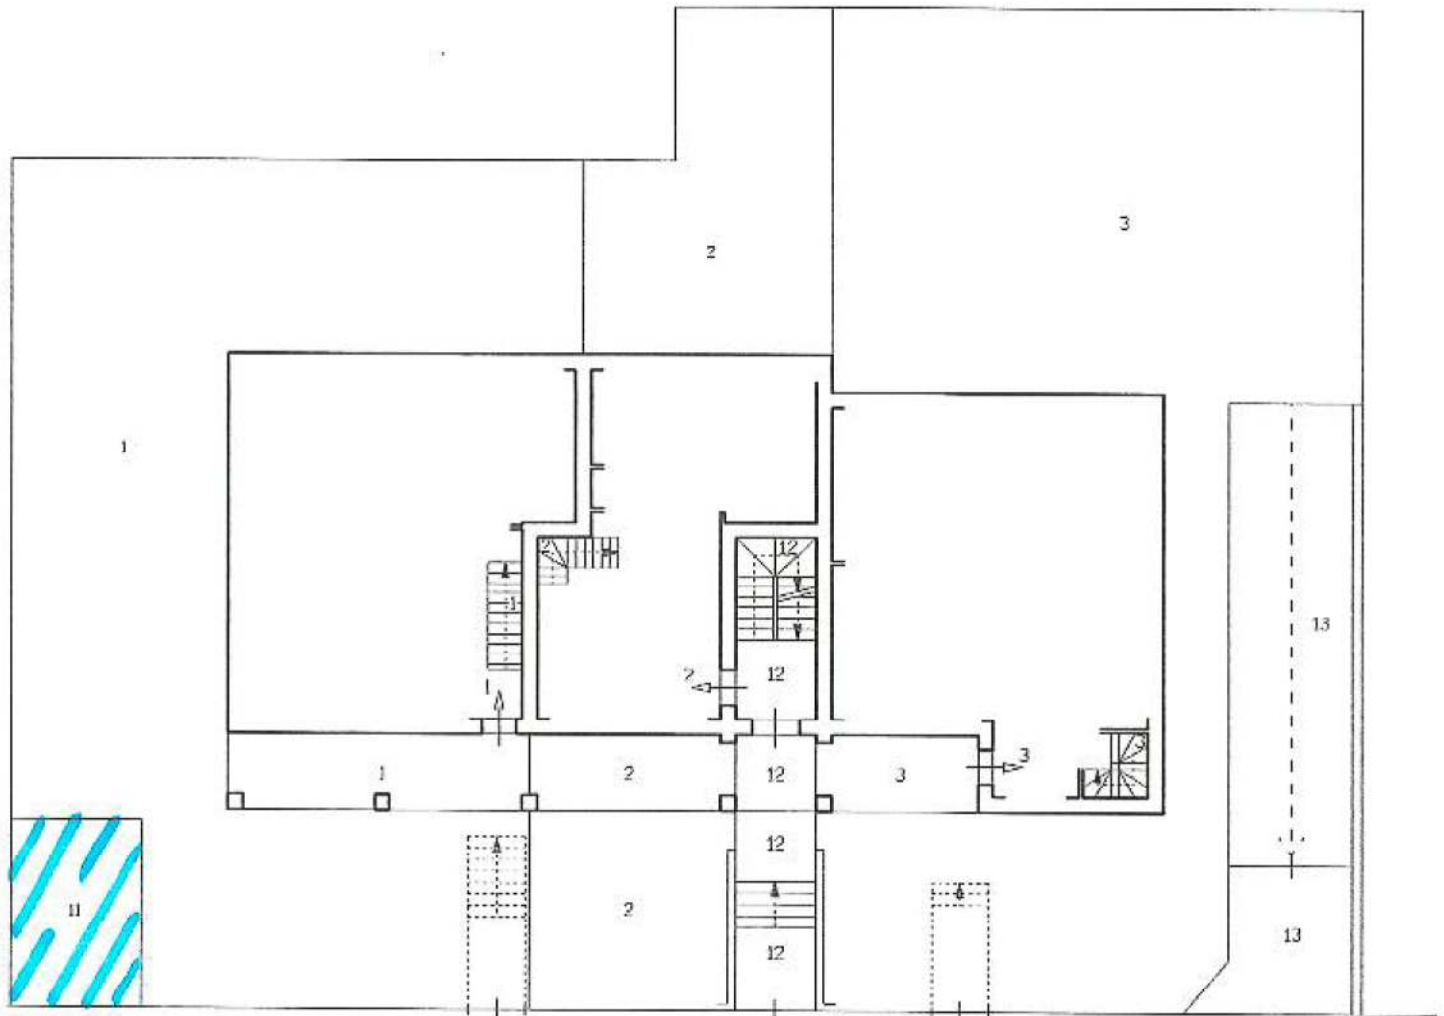

VIA GIUSEPPE IMPASTATO

