

**Agenzia delle Entrate**  
**CATASTO FABBRICATI**  
**Ufficio Provinciale di**  
**Brescia**

Dichiarazione protocollo n. BS0231181 del 13/12/2018

Planimetria di u.i.u. in Comune di Padenghe Sul Garda

Via Del Molino

civ. CM

Identificativi Catastali:

Sezione: NCT

Foglio: 11

Particella: 3

Subalterno: 131

Compilata da:  
Cerutti Stefano

Iscritto all'albo:  
Architetti



Prov. Brescia

N. 3395

Scheda n. 1

Scala 1:200

### PIANO INTERRATO

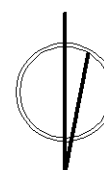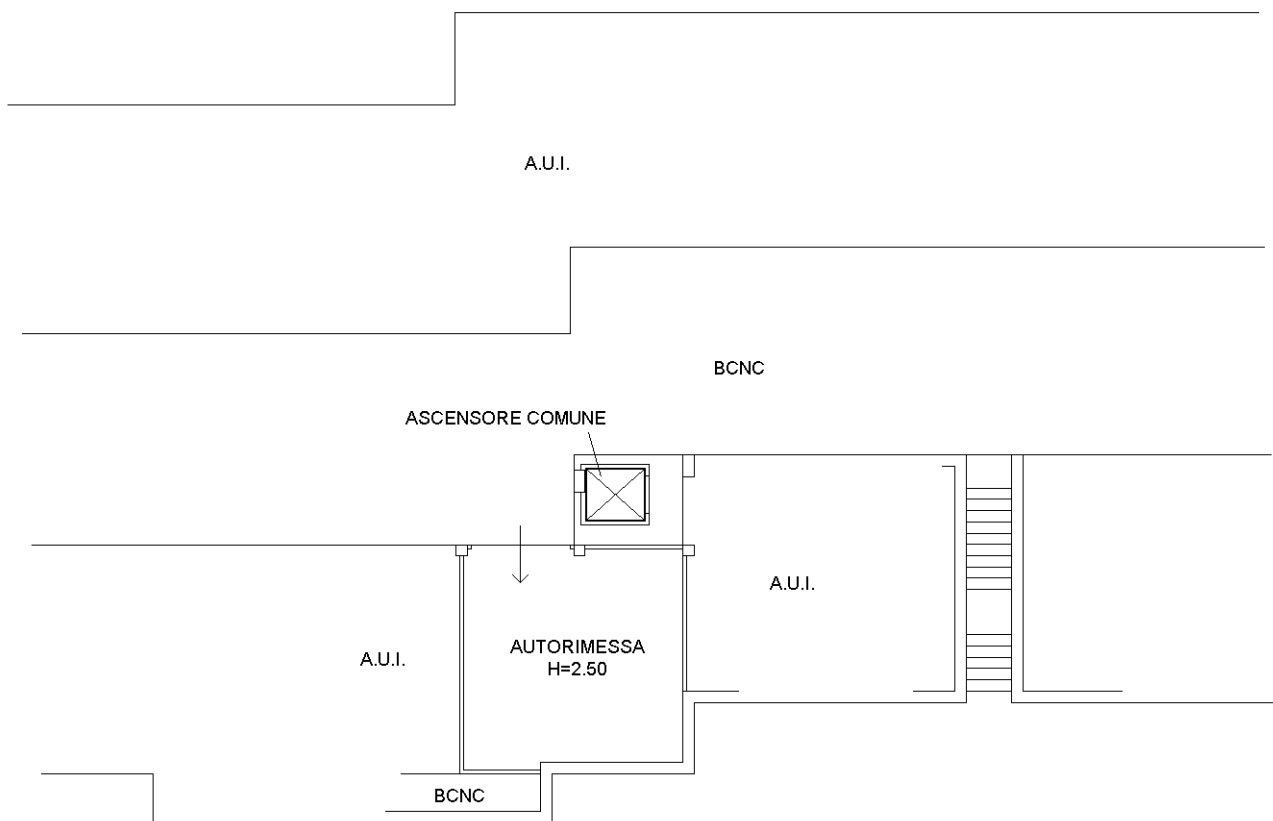

Catasto dei Fabbricati - Situazione al 14/04/2022 - Comune di PAdENGHE SUL GARDA(G213) - < Sez. urbana NCT - Foglio 11 - Particella 3 - Subalterno 131 >  
VIA DEL MOLINO n. CM Piano S1

Ultima planimetria in atti