

Direzione Provinciale di Brescia
 Ufficio Provinciale - Territorio
 Servizi Catastali
 Comune di: SERLE
 Elenco Subalterni

ACCERTAMENTO DELLA PROPRIETA IMMOBILIARE URBANA
 ELENCO DEI SUBALTERNI ASSEGNATI

Comune	SERLE	Sezione NCT	Foglio 27	Particella 305	Tipo mappale	del:
Sub	UBICAZIONE via/piazza	n° civ	Piani	Scala	Int.	DESCRIZIONE
1						SOPPRESSO
2						SOPPRESSO
3						SOPPRESSO
4	via xx settembre	61	S1-T1			UNITA' IN CORSO DI COSTRUZIONE
5						SOPPRESSO
6						SOPPRESSO
7						SOPPRESSO
8	via xx settembre	61	T			AREA URBANA DI MQ. 8
9	via xx settembre	61	T			AREA URBANA DI MQ. 36
10	via xx settembre	61	T			AREA URBANA DI MQ. 73
11	via xx settembre	61	T			AREA URBANA DI MQ. 61
12	via xx settembre	61	T			BENE COMUNE NON CENSIBILE CORTE COMUNE AL MAPPALE 305 SUB. 4 - 15 - 17 - 23 - 24 - 27
13						SOPPRESSO
14						SOPPRESSO
15	via xx settembre	61	S1-T1			ABITAZIONE DI TIPO CIVILE
16	via xx settembre	61	S1			AUTORIMESSA
17	via xx settembre	61	S1-T1			ABITAZIONE IN VILLINO
18	via xx settembre	61	S1			AUTORIMESSA
19	via xx settembre	61	S1			BENE COMUNE NON CENSIBILE CORTE COMUNE AL MAPPALE 305 SUB. 17 - 18
20	via xx settembre	61	S1-T1			ABITAZIONE IN VILLINO
21	via xx settembre	61	S1			AUTORIMESSA
22	via xx settembre	61	S1			BENE COMUNE NON CENSIBILE CORTE COMUNE AL MAPPALE 305 SUB. 20 - 21
23	via xx settembre	61	S1-T1			ABITAZIONE IN VILLINO
24	via xx settembre	61	S1-T1			ABITAZIONE IN VILLINO
25	via xx settembre	61	S1			AUTORIMESSA
26	via xx settembre	61	S1			BENE COMUNE NON CENSIBILE CORTE COMUNE AL MAPPALE 305 SUB. 24 - 25
27	via xx settembre	61	S1-T1			ABITAZIONE IN VILLINO
28	via xx settembre	61	S1			AUTORIMESSA
29	via xx settembre	61	S1			BENE COMUNE NON CENSIBILE CORTE COMUNE AL MAPPALE 305 SUB. 27 - 28

Visura ordinaria

Richiedente: **ING. DI GIANNANTONIO F.**

* Codice Fiscale Validato in Anagrafe Tributaria

ELABORATO PLANIMETRICO

Compilato da:
Zanola Giancarlo
Iscritto all'albo:
Geometri
Prov. Brescia

N. 2087

**Agenzia del Territorio
CATASTO FABBRICATI
Ufficio Provinciale di
Brescia**

Comune di Serle

Protocollo n. BS0252242 del 16/06/2008

Sezione: NCT Foglio: 27


Particella: 305

Tipo Mappale n.


del

Dimostrazione grafica dei subalterni


Scala 1 : 500

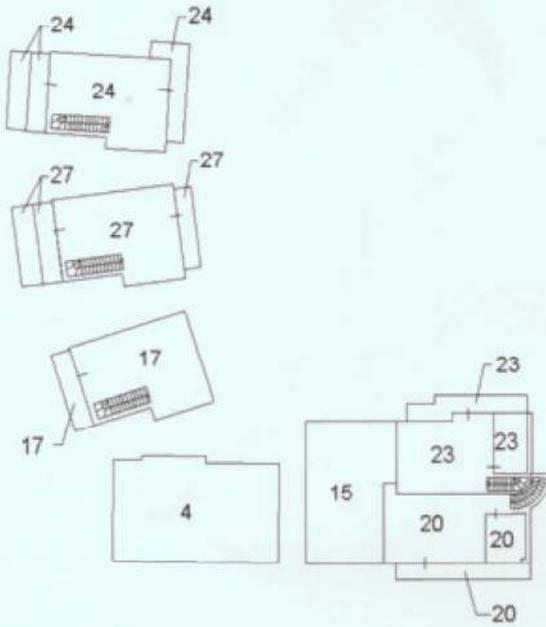

PIANO PRIMO

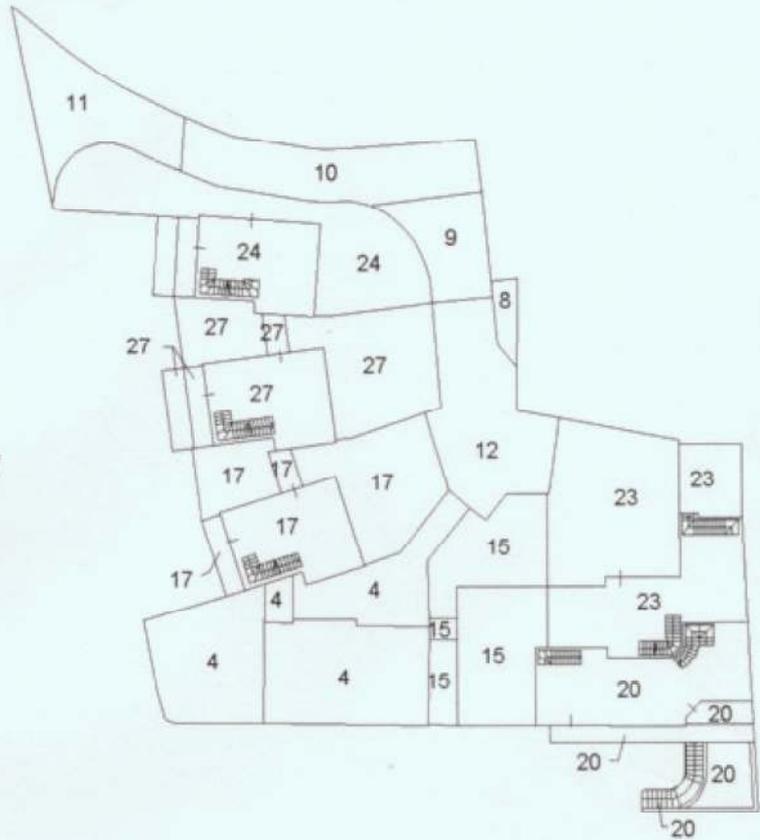

PIANO TERRA

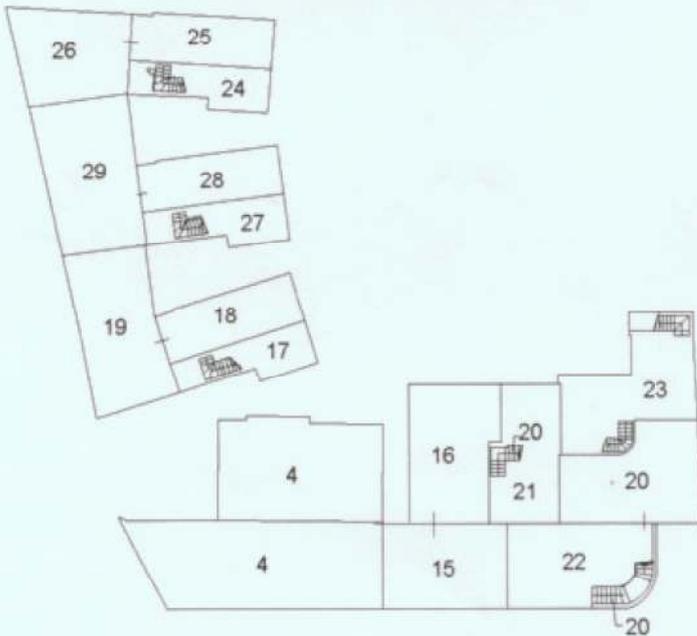

PIANO INTERRATO



Ultima Planimetria in atti

Catasto del fabbricati - Situazione al 04/09/2017 - Comune di SERLE(1631) - < Sezione Urbana: NCT Foglio: 27 Particella: 305

Firmato Da: DI GIANNANTONIO FABIO Emesso Da: ARUBAPEC S.P.A. NG CA 3 Serial#: 4c45dd93c21c9e27e96afdc361758d6ea