


**Agenzia del Territorio
CATASTO FABBRICATI
Ufficio Provinciale di
Brescia**

Dichiarazione protocollo n. 000308962 del 30/10/2003	
Planimetria di u.i.u. in Comune di Adro	
Via Cavour oiv. 47	
Identificativi Catastali:	Compilata da: Capoferri Franco
Sezione: ADR	Isoritto all'albo: Architetti
Foglio: 21	Prov. Brescia
Particella: 235	N. 928
Subalterno: 14	

Scheda n. 1 Scala 1:200

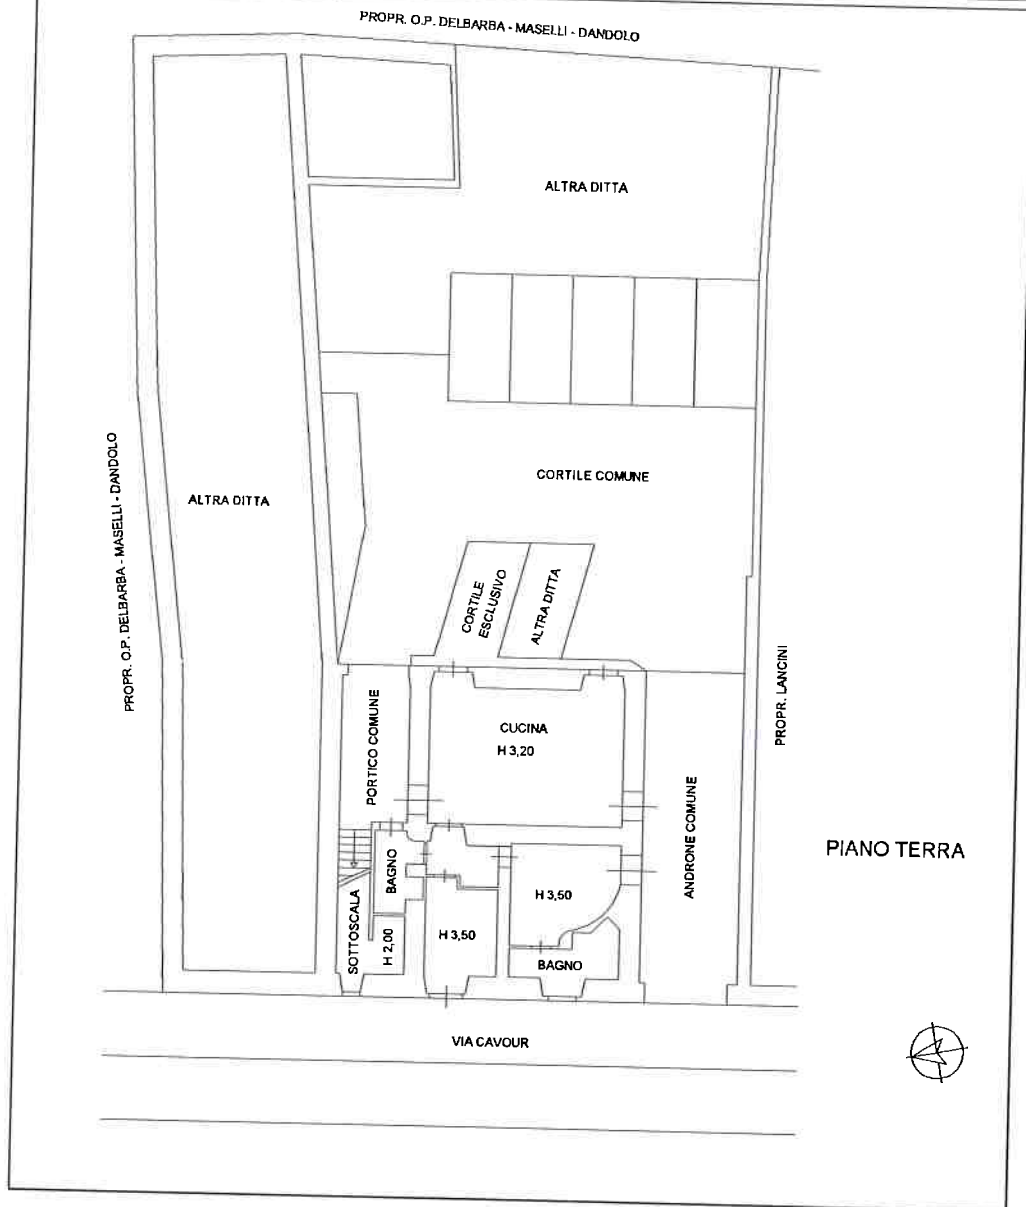

Catasto dei Fabbricati - Situazione al 09/11/2017 - Comune di ADRO (A060) - < Sez.Urb.: NCT - Foglio: 11 - Particella: 441 - Subalterno: 14 > - u.nam 01
VIA CONTE CAMILLO BENSIO DI CAVOUR n. 47 piano: T;
Firmato Da: MEGNI ROBERTO Emesso Da: ARUBAPEC S.P.A. NG CA 3 Serial#: 2406d7a80f25931b2156ce35ba4b2214