

**Agenzia del Territorio
CATASTO FABBRICATI
Ufficio Provinciale di
Brescia**

Dichiarazione protocollo n. BS0145081 del 25/05/2006

Planimetria di u.i.u. in Comune di Rodengo-saiano

Via San Dionigi

civ. SNC

Identificativi Catastali:

Sezione: NCT

Foglio: 7

Particella: 264

Subalterno: 37

Compilata da:

Pedersini Ilaria

Iscritto all'albo:


Geometri

Prov. Brescia

N. 4241

Scheda n. 1

Scala 1:200

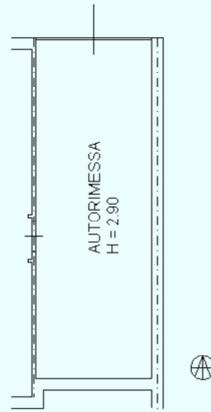

PIANO INTERRATO

Ultima planimetria in atti

**Agenzia del Territorio
CATASTO FABBRICATI
Ufficio Provinciale di
Brescia**

Dichiarazione protocollo n. BS0145081 del 25/05/2006

Planimetria di u.i.u. in Comune di Rodengo-saiano

Via San Dionigi

civ. SNC

Identificativi Catastali:

Sezione: NCT

Foglio: 7

Particella: 264

Subalterno: 46

Compilata da:

Pedersini Ilaria

Iscritto all'albo:


Geometri

Prov. Brescia

N. 4241

Scheda n. 1

Scala 1:200

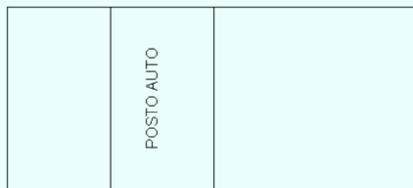

PIANO TERRA

Catasto dei Fabbricati - Situazione al 12/07/2022 - Comune di RODENGO SAIANO(H477) - < Sez. urbana NCT - Foglio 7 - Particella 264 - Subalterno 46 >
VIA S. DIONIGI n. SNC Piano T

Ultima planimetria in atti

ELABORATO PLANIMETRICO

Compilato da:
Pedersini Ilaria

Iscritto all'albo:
Geometri

Prov. Brescia

N. 4241

Agenzia del Territorio
CATASTO FABBRICATI
Ufficio Provinciale di
Brescia

Comuna di Rodengo-saiano

Sezione: NCT

Foglio: 7

Particella: 264

Protocollo n.


del

Tipo Mappale n. 131035

del 12/05/2006

Dimostrazione grafica dei subalterni

Scala 1 : 500

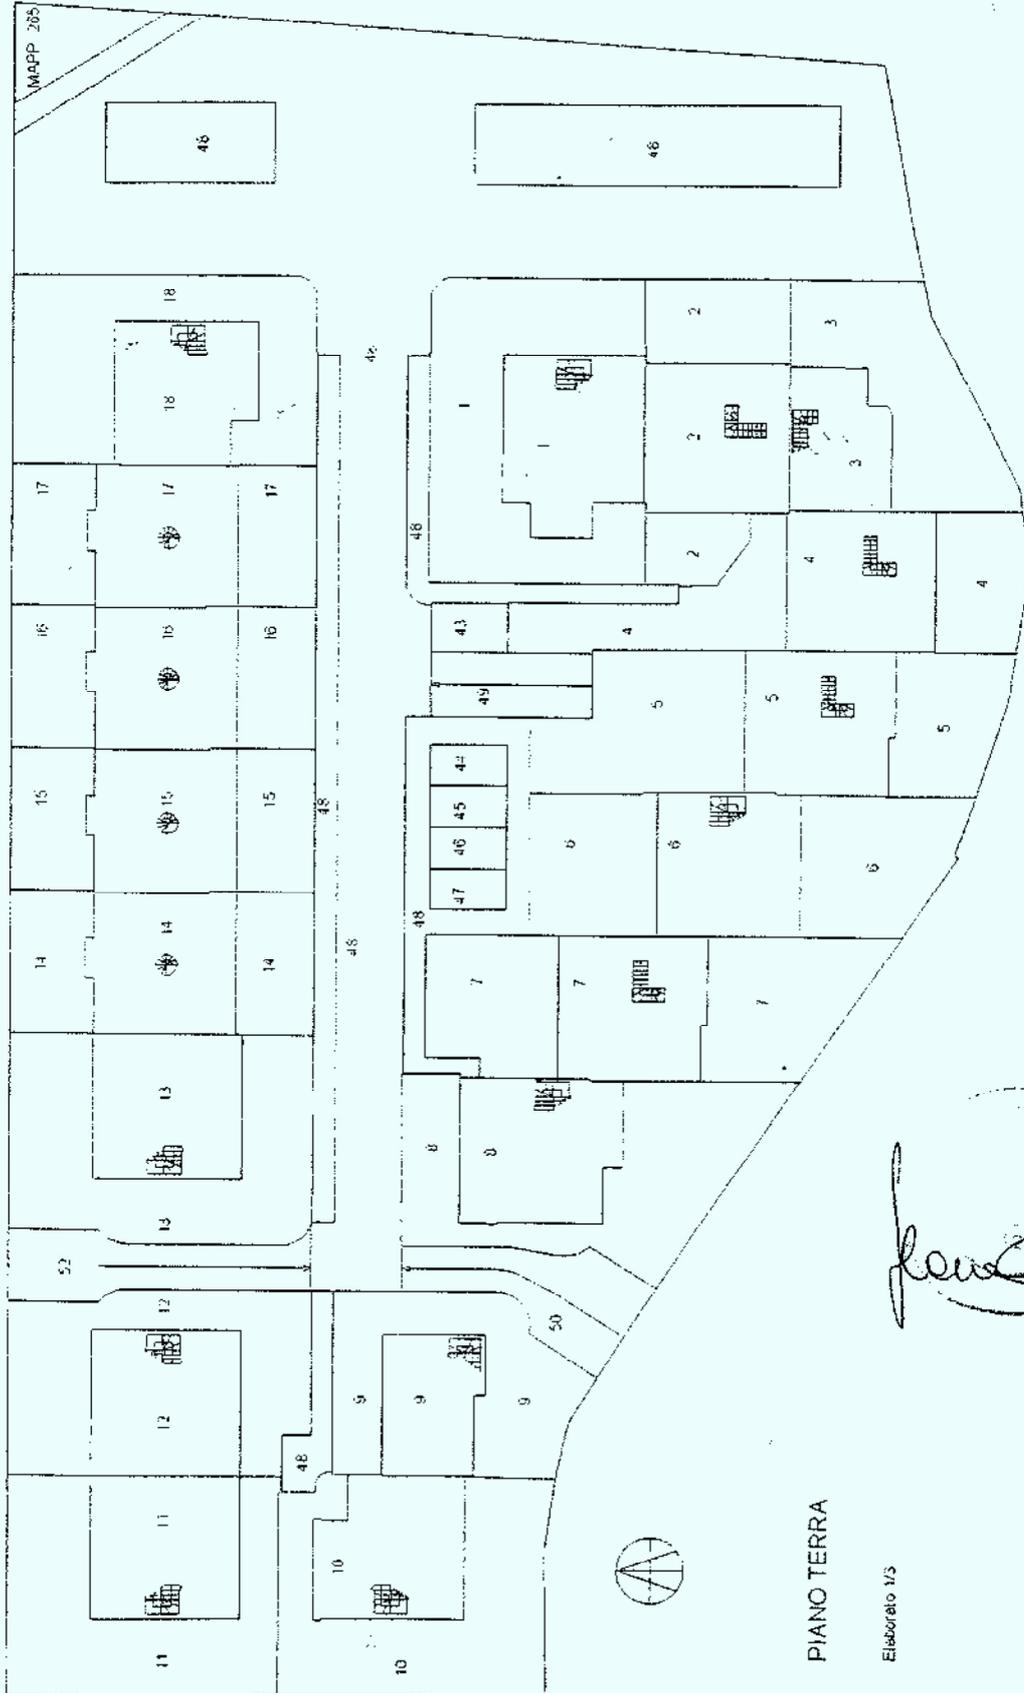

PIANO TERRA

Elaborato 1/3

ELABORATO PLANIMETRICO

Completato da:
Pedersini Ilaria
Iscritto all'albo:
Geometri
Prov. Brescia

N. 4241

Agenzia del Territorio
CATASTO FABBRICATI
Ufficio Provinciale di
Brescia

ALLEGATO

Comune di Rodengo-saiano

Sezione: NCT Foglio: 7

Particella: 264

Protocollo n.


del

Tipo Mappale n. 131035

del 12/05/2006

Dimostrazione grafica dei subalterni.

Scala 1 : 500

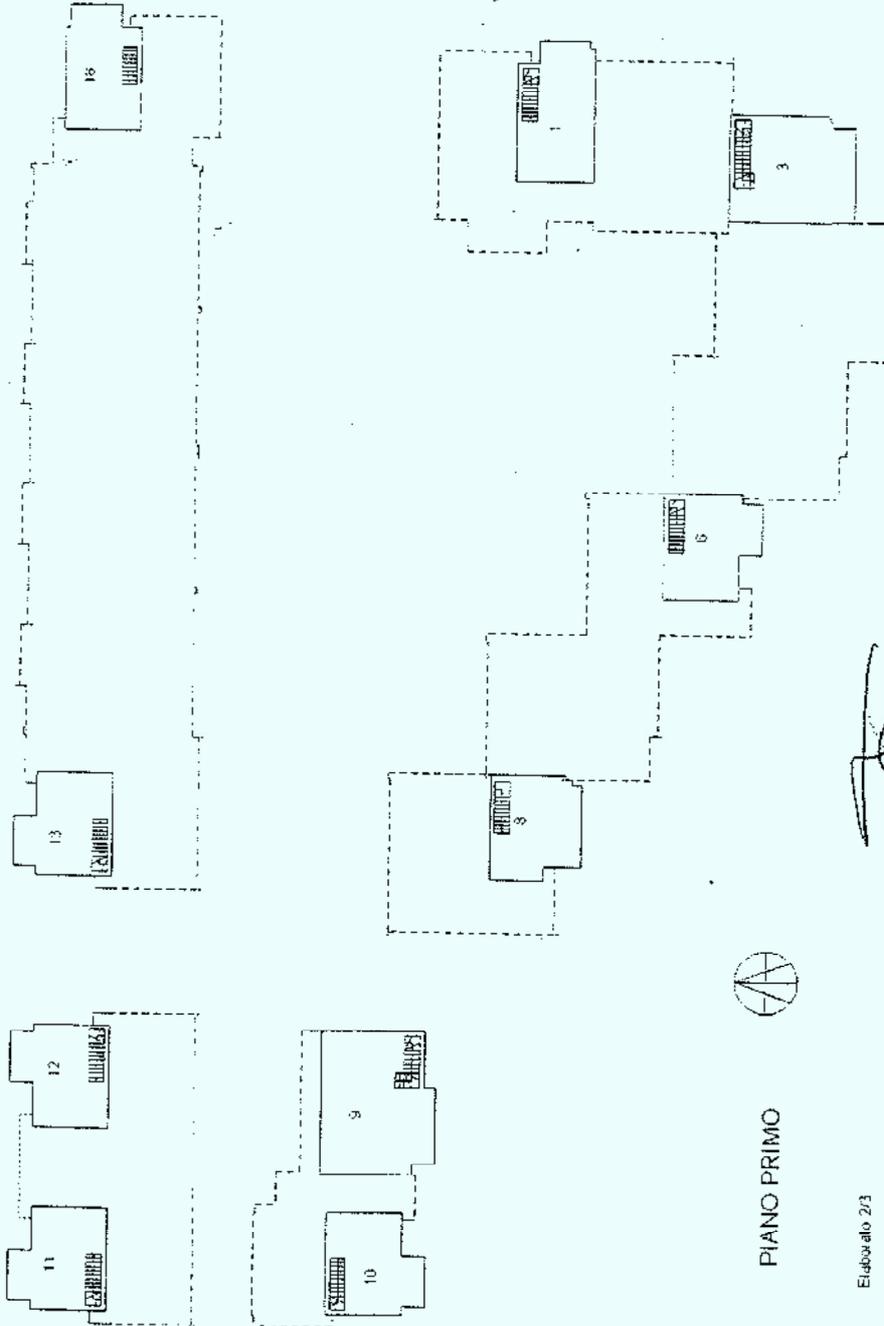

Ilaria Pedersini
Pedersini Ilaria
Geometra
12/05/2006



PIANO PRIMO

Elaborato 2/3


ELABORATO PLANIMETRICO

Compilato da:
Pedersini Ilaria
Iscritto all'albo:
Geometri
Prov. Brescia N. 4241

Agenzia del Territorio
CATASTO FABBRICATI
Ufficio Provinciale di
Brescia

246

Comune di Rodengo-saiano
Sezione: NCT Foglio: 7 Particella: 264
Dimostrazione grafica dei subalterni
Protocollo n. del
Tipo Mappale n. 131035 del 12/05/2006
Scala 1 : 500

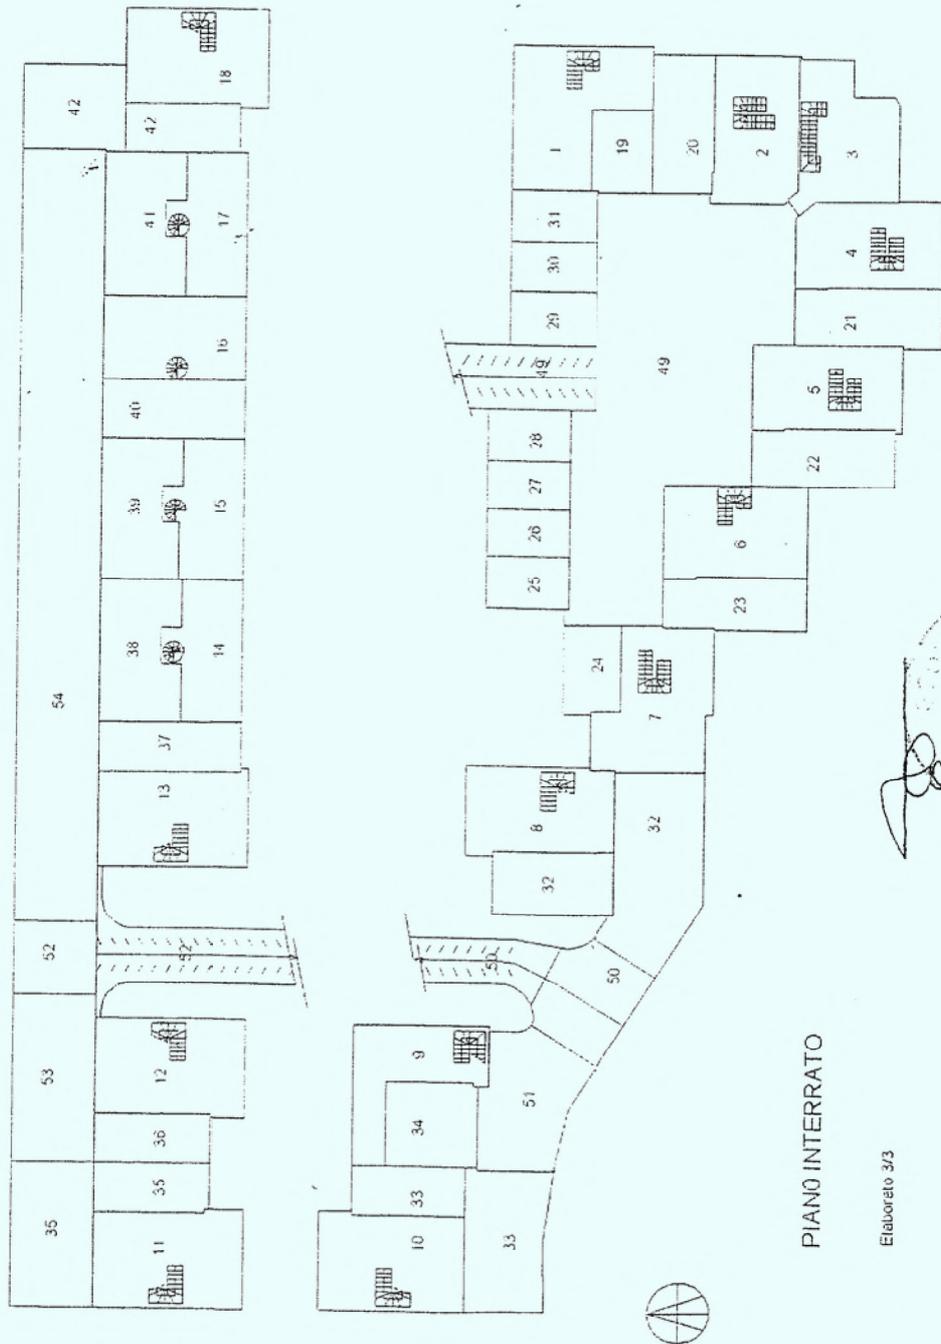

Stampa circolare: PEDERSINI ILARIA, UFFICIO CATASTO FABBRICATI, PROV. BRESCIA, N. 4241. Firma manoscritta: Ilaria Pedersini.


PIANO INTERRATO

Elaborato 3/3

PIANO INTERRAO


TUNNEL - SPAZIO DI MANOVRA
mq. 333,30

CORSELLO 3

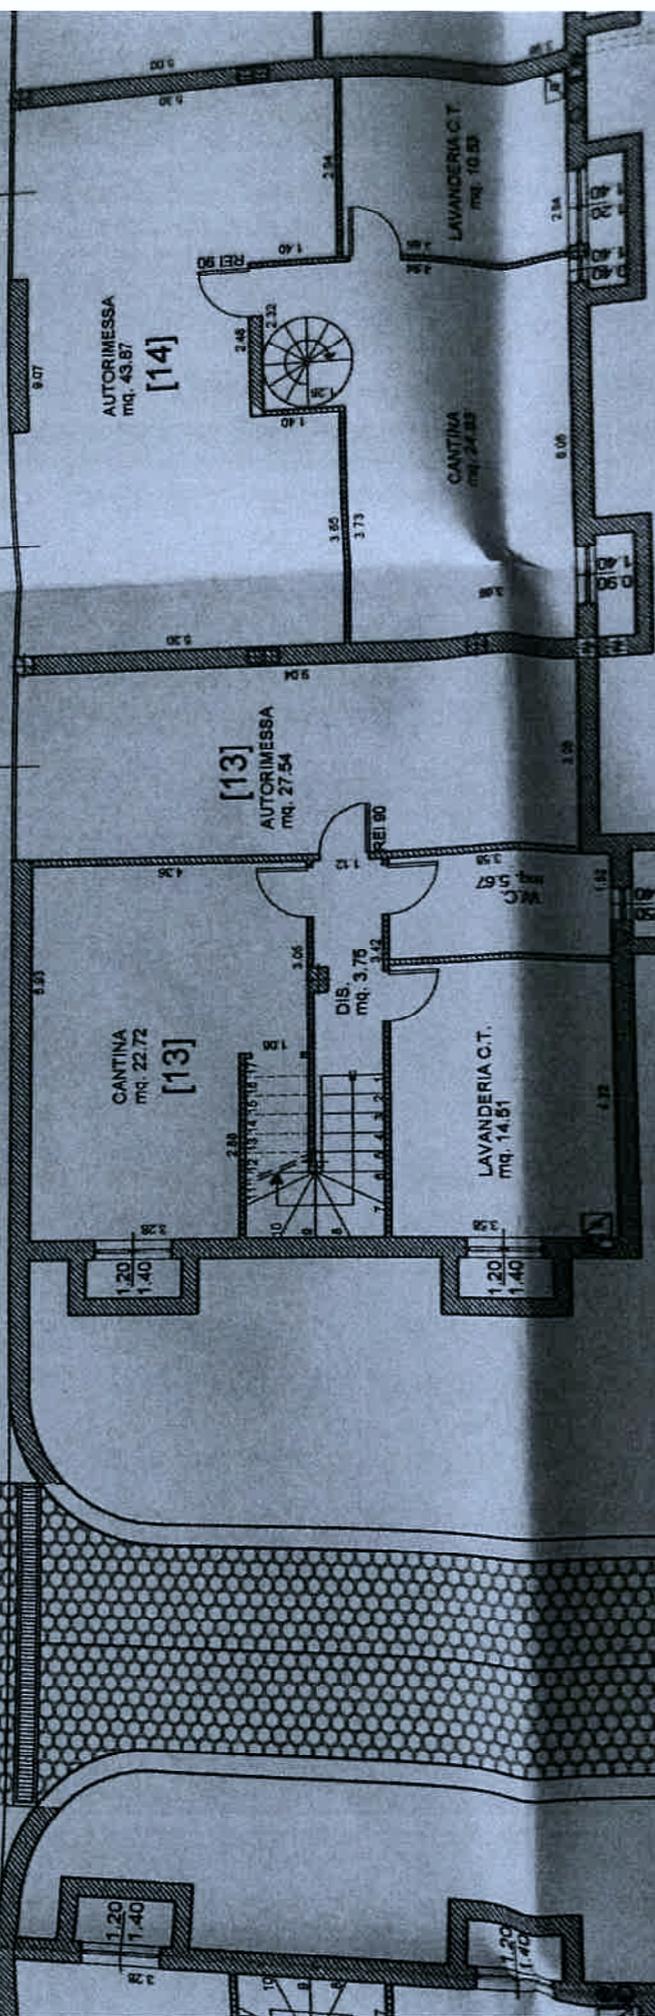


LA RAMPA E' DOTATA DI PAVIMENTAZIONE INDIVIDUALE IN CEMENTO
DA PROGETTO ERA PREVISTO L'USO DI BLOCCHI

PROSPETTO SUD

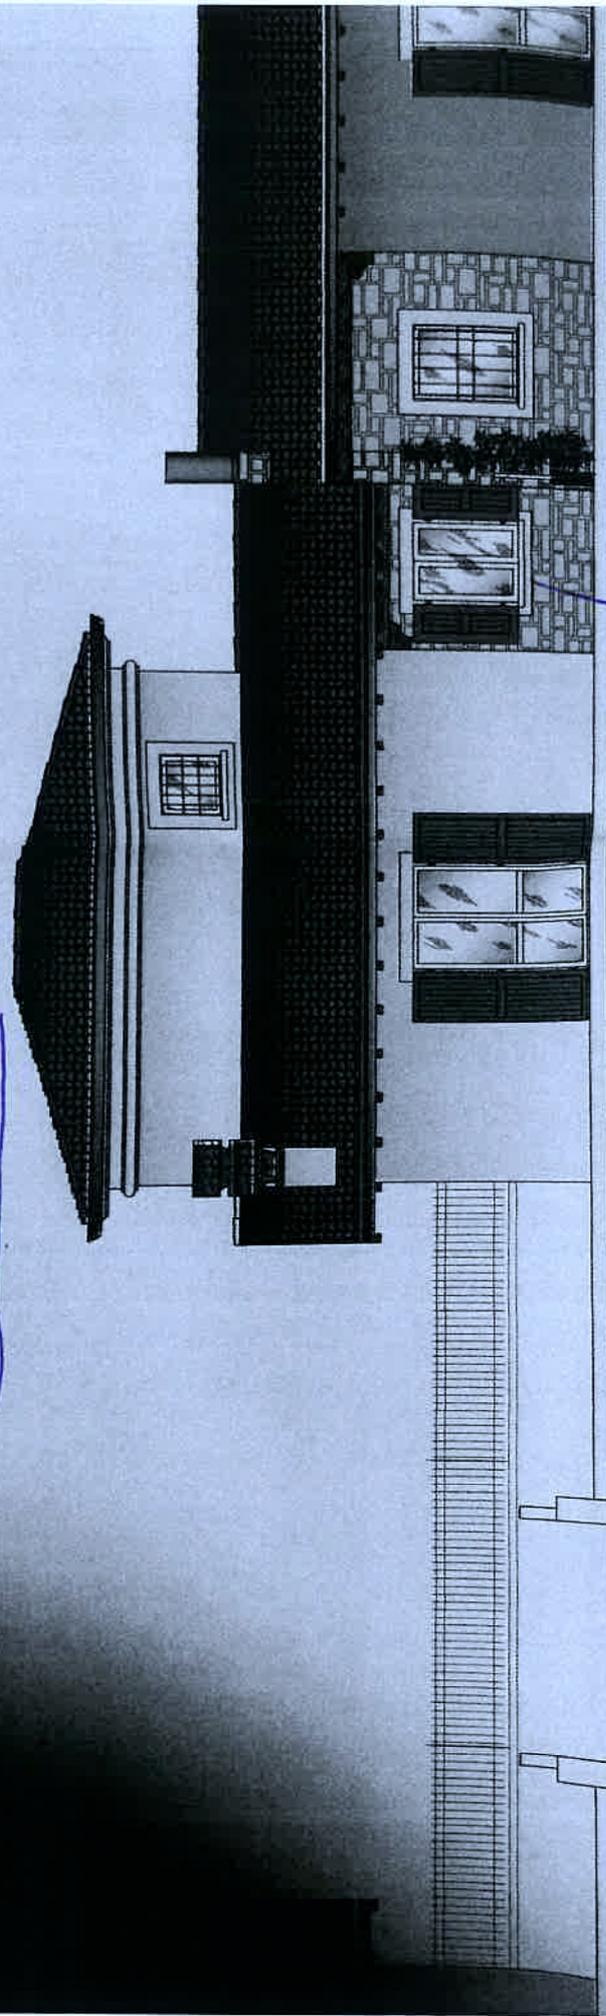


DA PROGETTO ERANO
PREVISTI GLI SCURI AD ANTA.
E' STATA REALIZZATA UNA
INFERRIATA.

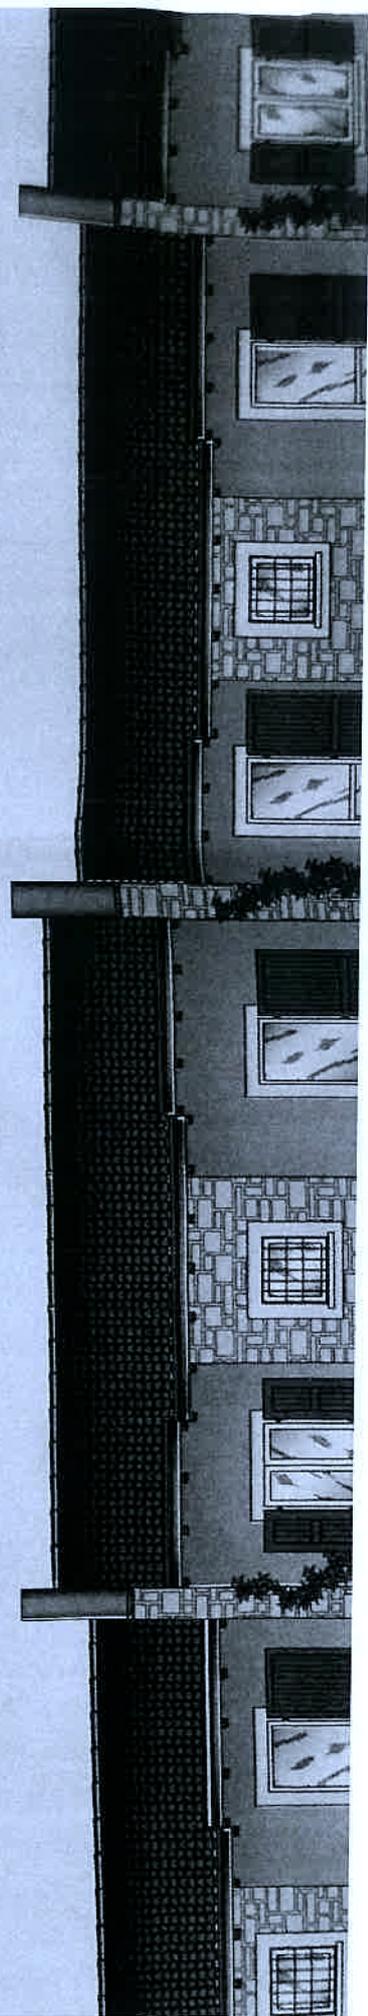

ALLEGATO L

DOSSIER FOTOGRAFICO DEL BENE

INQUADRAMENTO

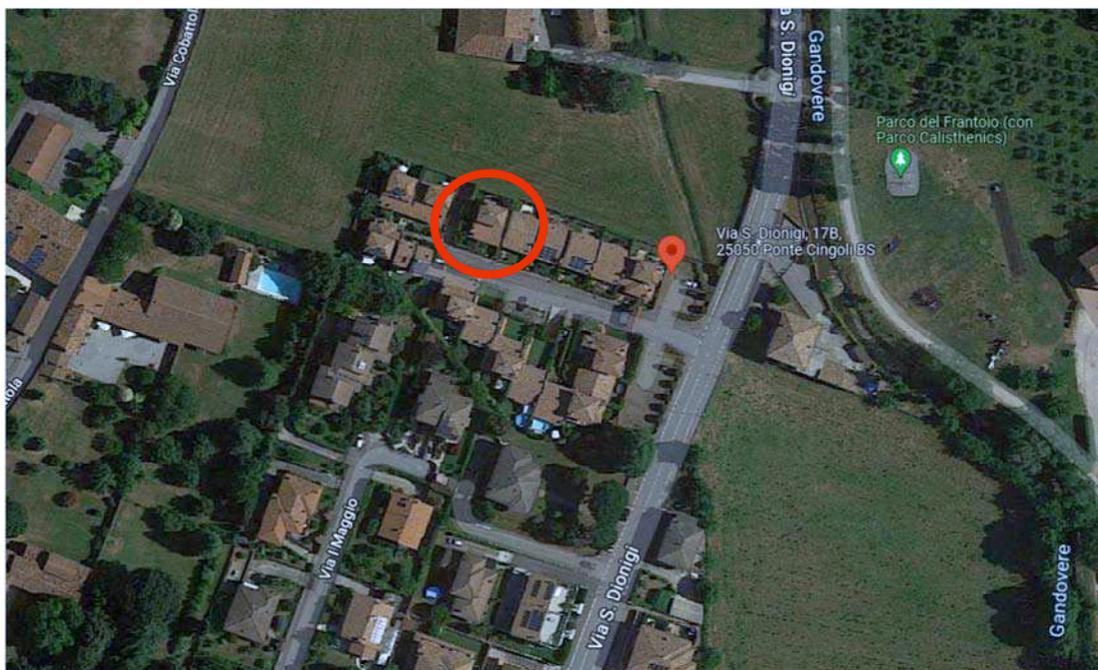

INGRESSO AL CONDOMINIO "MURE"

VIA SAN DIONIGI N. 17/B (pedonale), 17/C (carraio), 17/D (pedonale)



PROSPETTO NORD E PROSPETTO EST



PROSPETTO SUD

(accesso pedonale all'abitazione dalla corte comune condominiale)



PROSPETTO SUD E PROSPETTO OVEST
(rampa di accesso al piano interrato)



RAMPA DI ACCESSO AL PIANO INTERRATO



CORSELLO COPERTO DI MANOVRA AL PIANO INTERRATO




ACCESSO ALL'AUTORIMESSA A PIANO INTERRATO




POSTO AUTO ESTERNO



CORTE ESTERNA ESCLUSIVA ALL'ALLOGGIO

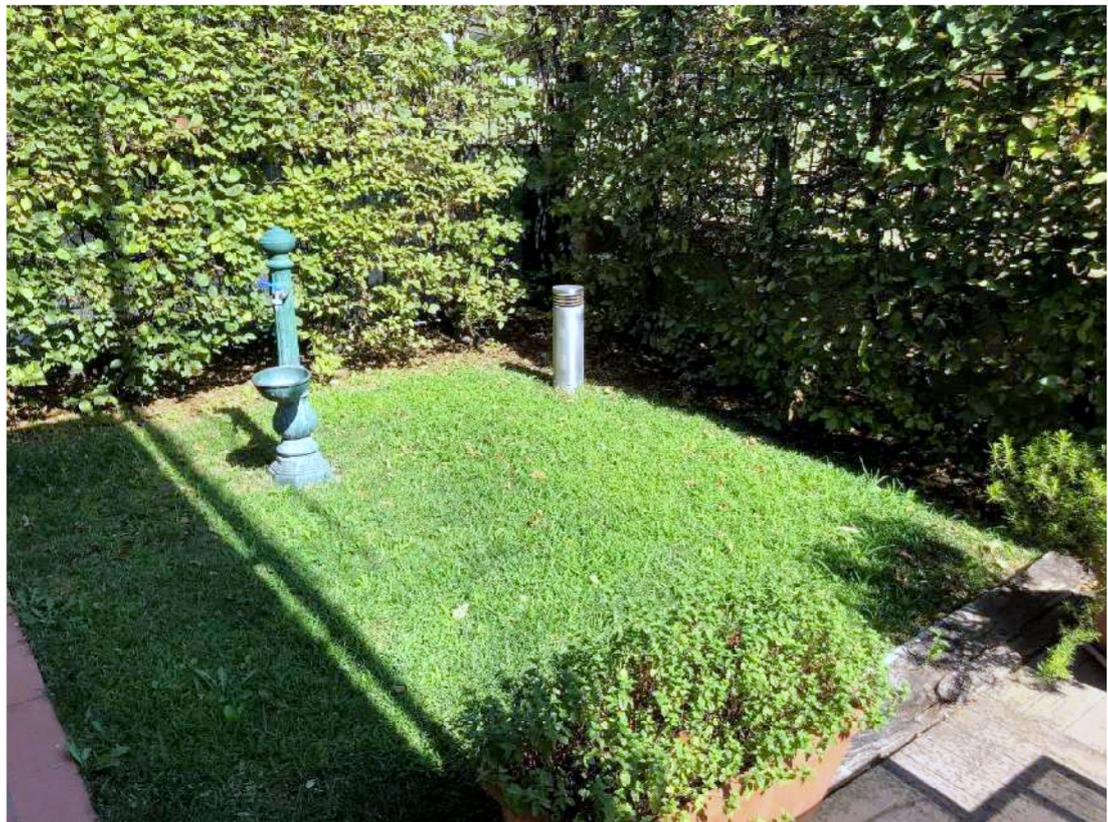



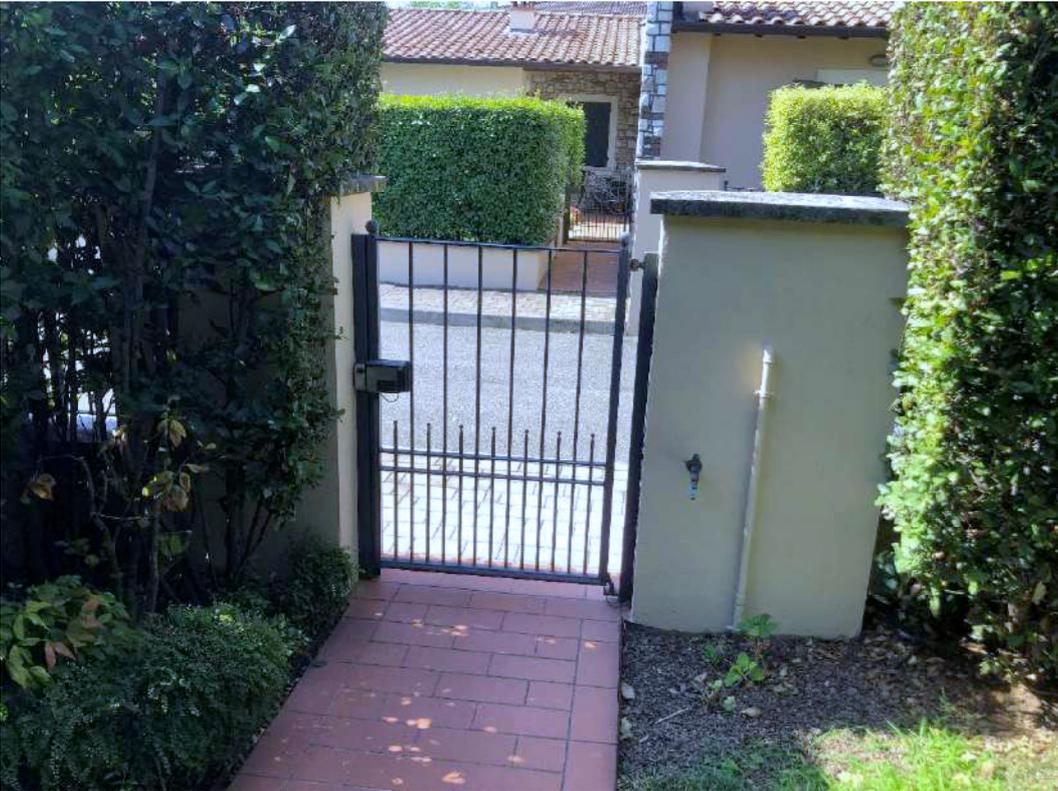

PORTICO



BALCONE



SOGGIORNO




CAMERA PIANO TERRA



STUDIO PIANO TERRA



DISIMPEGNO A PIANO TERRA

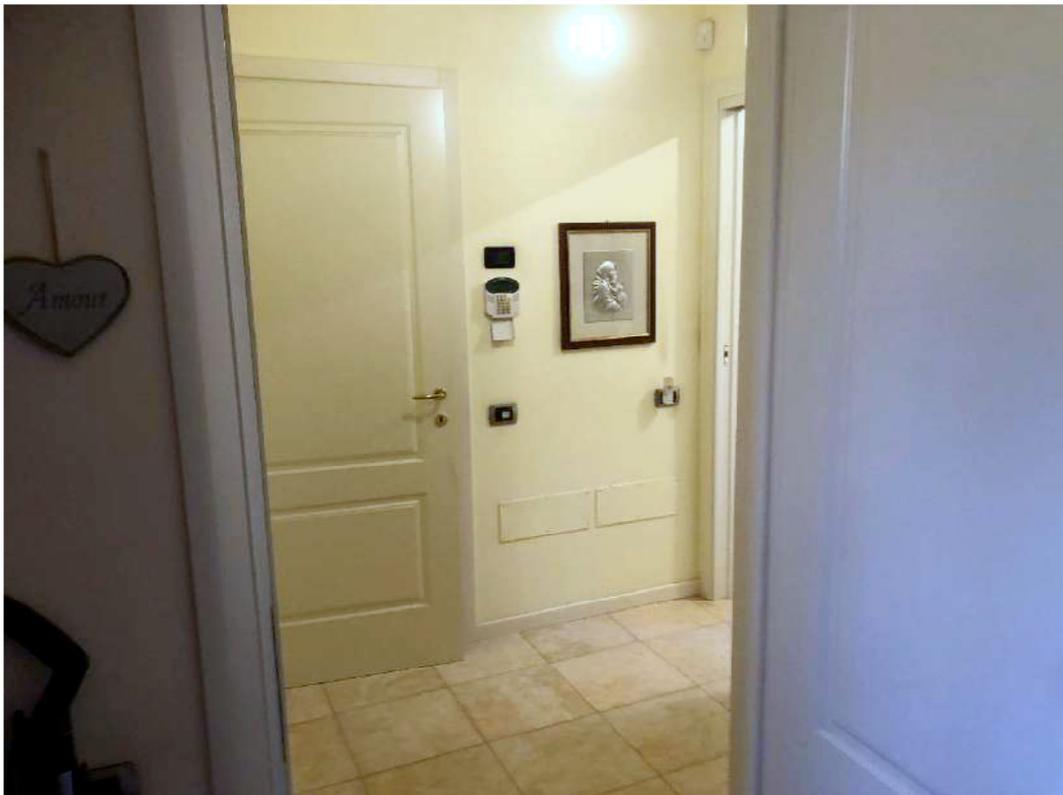

BAGNO PIANO TERRA




CAMERA A PIANO PRIMO






BALCONE A PIANO PRIMO

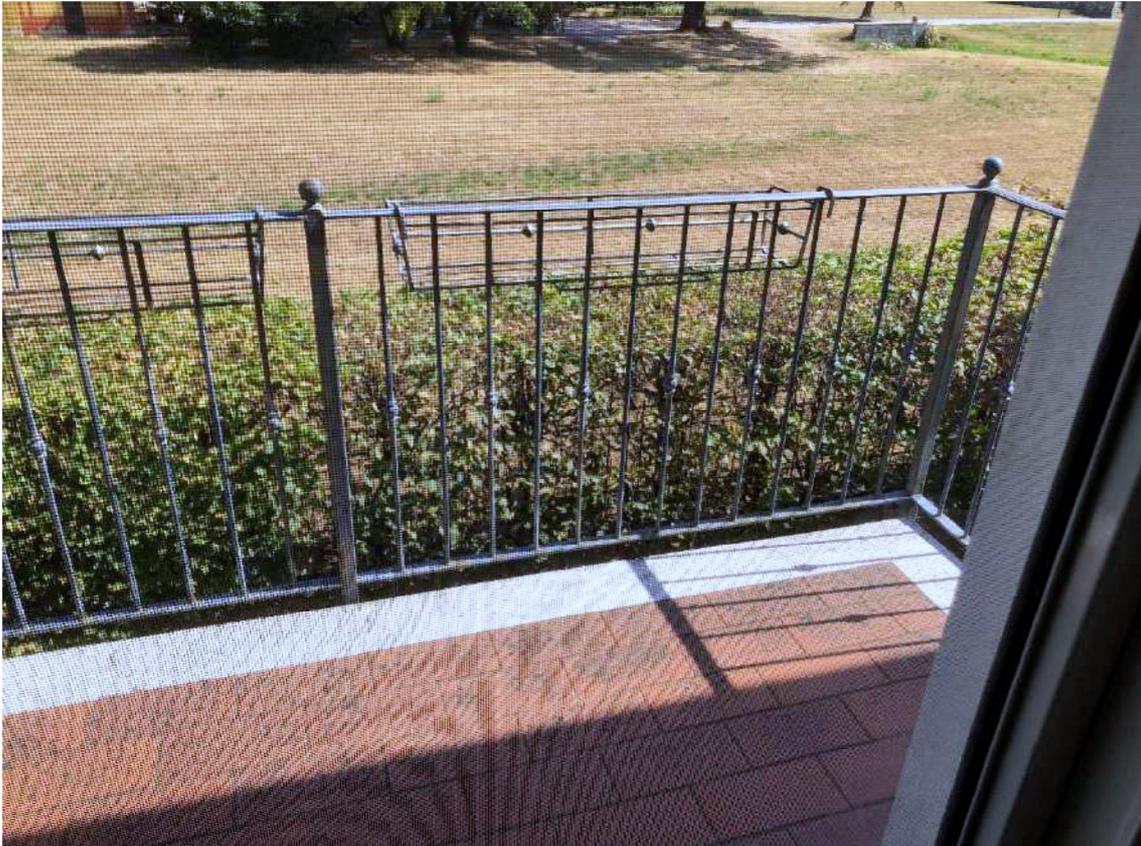


BAGNO A PIANO PRIMO

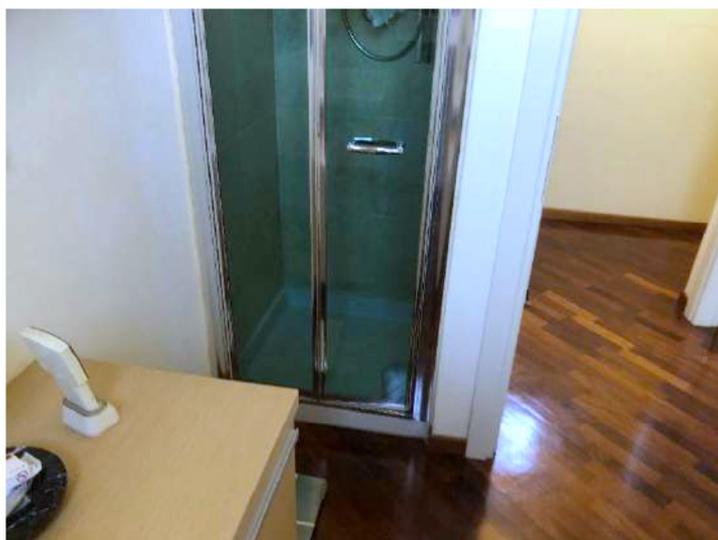

D

CANTINA A PIANO INTERRATO

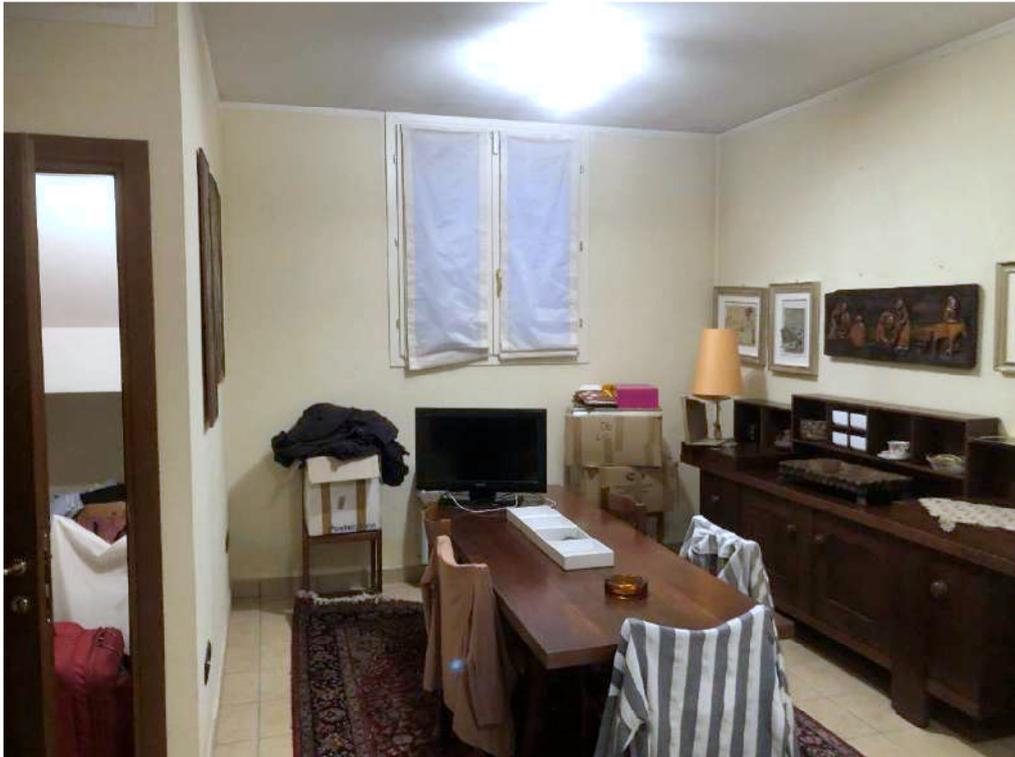




LAVANDERIA A PIANO INTERRATO



BAGNO A PIANO INTERRATO

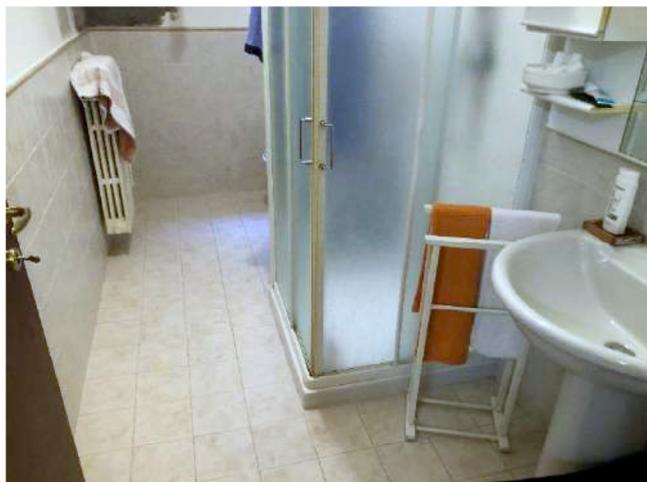

AUTORIMESSA A PIANO INTERRATO

