

Agenzia del Territorio
CATASTO FABBRICATI
 Ufficio provinciale di
Brescia

Dichiarazione protocollo n. BS0200311 del 12/05/2008
 Planimetria di u.i.u. in Comune di Prevalle
 Via Giosue' Carducci

civ. 8


Identificativi Catastali:
 Sezione: GST
 Foglio: 8
 Particella: 308
 Subalterno: 3

Compilata da:
 Caterina Roberto
 iscritto all'albo:
 geometri
 Prov. Brescia


N. 3820

Scala 1:200

n. 1

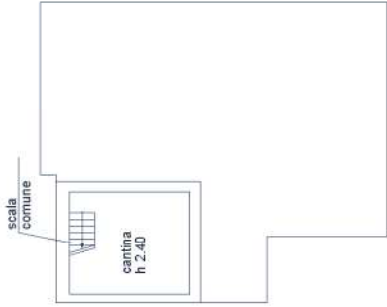

PIANO INTERRATO

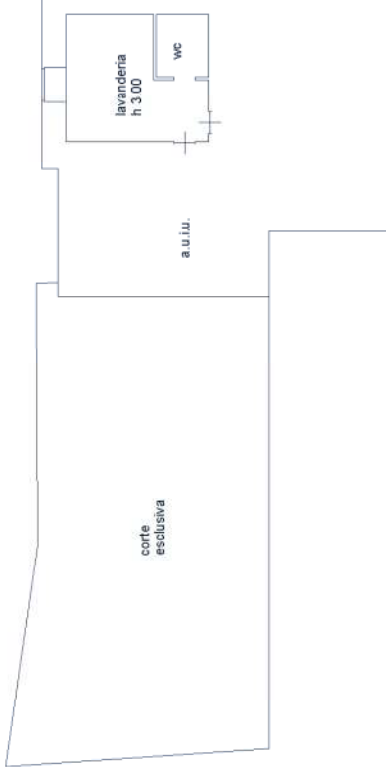


PIANO TERRA



PIANO PRIMO



PIANO SECONDO

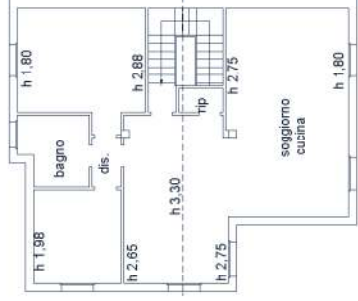


Agenzia del Territorio
CATASTO FABBRICATI
Ufficio Provinciale di
Brescia


Dichiarazione protocollo n. BS0200311 del 12/05/2008	
Planimetria di u.i.u. in Comune di Prevalle	
Via Giosue' Carducci civ. 8	
Identificativi Catastali:	Compilata da:
Sezione: GST	Catterina Roberto
Foglio: 8	Iscritto all'albo:
Particella: 308	Geometri
Subalterno: 5	Prov. Brescia N. 3820

Scheda n. 1 Scala 1:200



PIANO TERRA

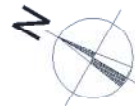

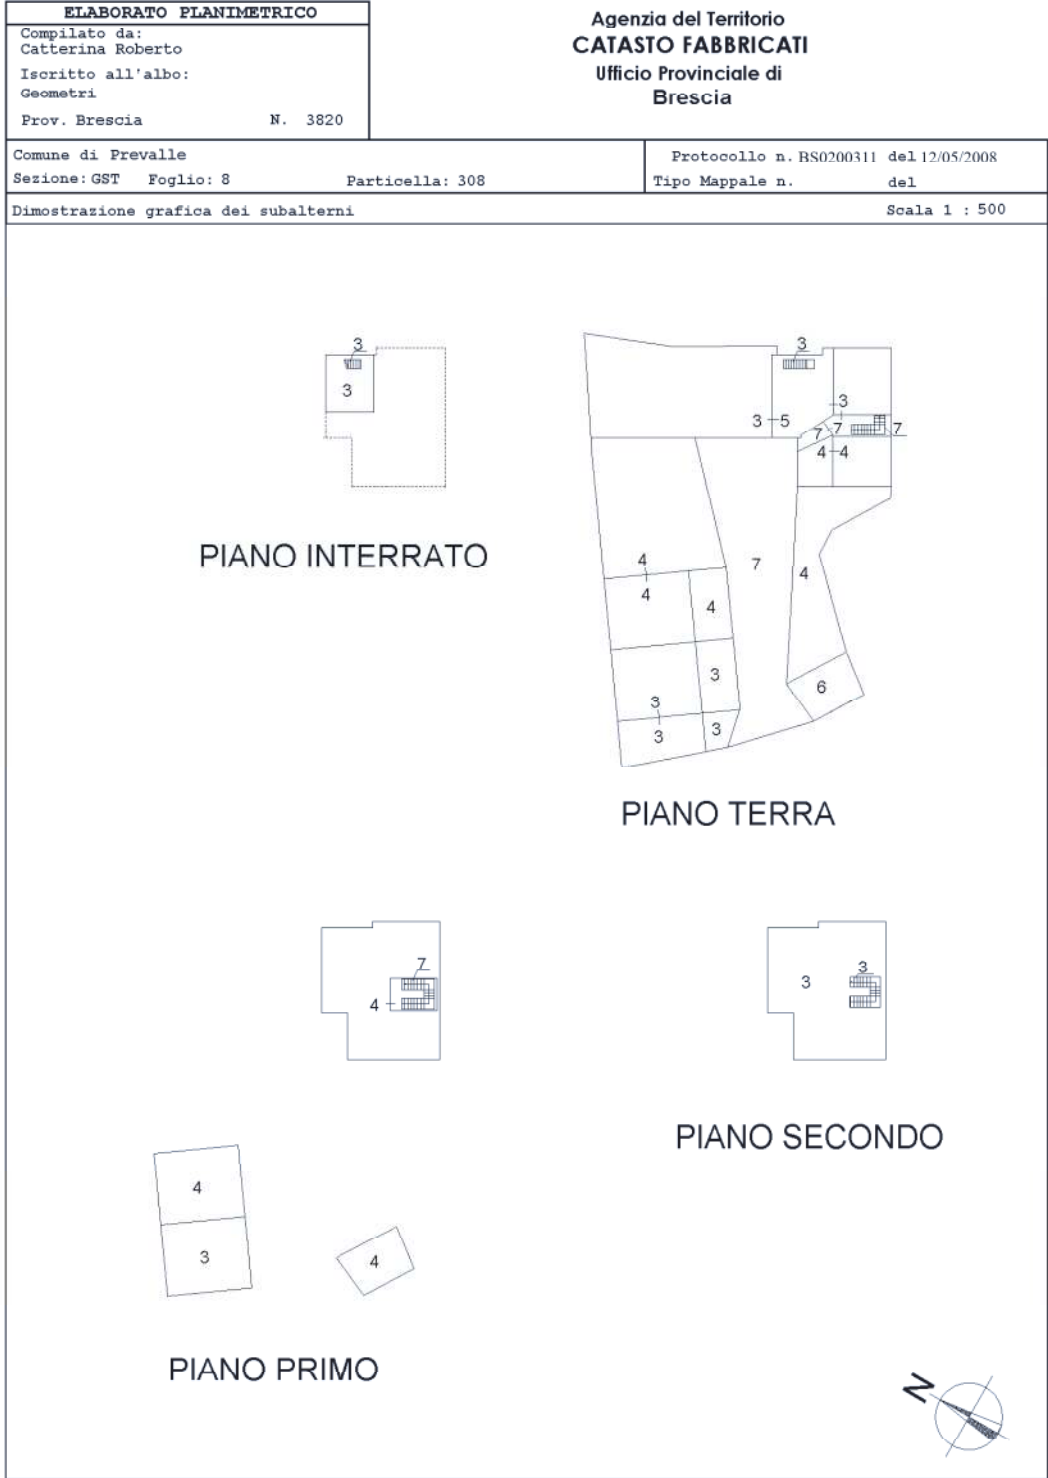

ACCERTAMENTO DELLA PROPRIETÀ IMMOBILIARE URBANA ELENCO DEI SUBALTERNI ASSEGNATI

Comune PREVALLE	Sezione GST	Foglio 8	Particella 308	Tipo mappale	del:
--------------------	----------------	-------------	-------------------	--------------	------

Sub	UBICAZIONE via/piazza	n.civ	Piani	Scala	Int	DESCRIZIONE
1						SOPPRESSO
2						SOPPRESSO
3	via giosue' carducci	8	S1-T - 1-2			ABITAZIONE DI TIPO CIVILE
4	via giosue' carducci	8	T-1			ABITAZIONE DI TIPO CIVILE
5	via giosue' carducci	8	T			AUTORIMESSA
6	via giosue' carducci	8	T			POSTO AUTO COPERTO
7	via giosue' carducci	8	T-1			BCNC CORTE , PORTICO , DISIMPEGNI E SCALA COMUNI AI SUB. 3 E 4

Visura telematica



Data: 07/03/2022 - n. Foglio: 8 - Foglio: 8 - Foglio: 8 - Foglio: 8
Totale schede: 1 - Formato stampa richiesto: A3(297x420)
Utenza planimetria in: 1/1/2022 n. 1
Data: 07/03/2022 - n. Foglio: 8 - Foglio: 8 - Foglio: 8 - Foglio: 8

981 - Richiedente: D.L.R.C.U72E30B157N
di acquisizione: A3(297x420) - Formato stampa richiesto: A3(297x420)


Scala 1: 200
n. 1

**Agenzia del Territorio
CATASTO FABBRICATI**
Ufficio provinciale di
Brescia


Dichiarazione protocollo n. BS0200311 del 12/05/2008
Planimetria di r.i.u. in Comune di Prevalle
Via Giosue' Carducci
cat. 8

Identificativi Catastali:
Sezione: GSR
Foglio: 8
Particella: 308
Subalterno: 3

Compilata da:
Caterina Roberto
Iscritto all'albo:
Geometri
Prov. Brescia N. 3820

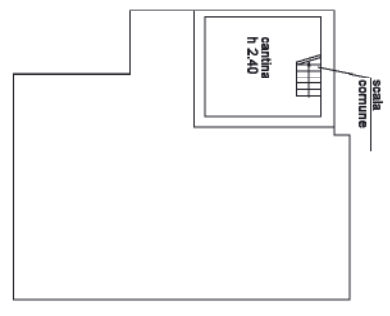


PIANO INTERRATO

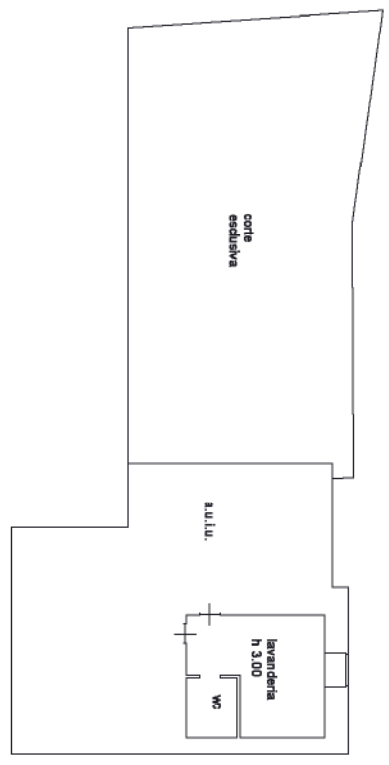

PIANO TERRA



PIANO PRIMO

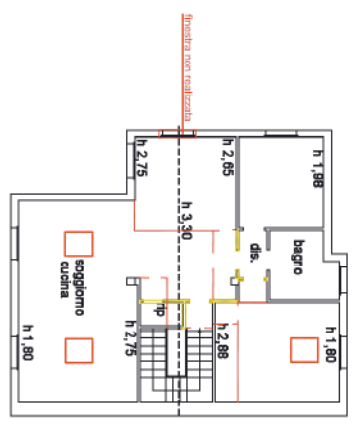

PIANO SECONDO

