

Agenzia delle Entrate
CATASTO FABBRICATI
Ufficio Provinciale di
Brescia

Dichiarazione protocollo n. BS0160446 del 30/06/2015

Planimetria di u.i.u. in Comune di Manerba Del Garda

Via Pisenze

civ.

Identificativi Catastali:

Sezione:

Foglio: 8

Particella: 3958

Subalterno: 3

Compilata da:

Reboldi Claudio

Iscritto all'albo:

Geometri



Prov. Brescia

N. 3068

Scheda n. 1

Scala 1:200

PIANO TERRA

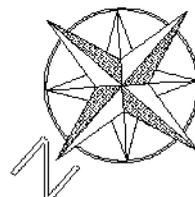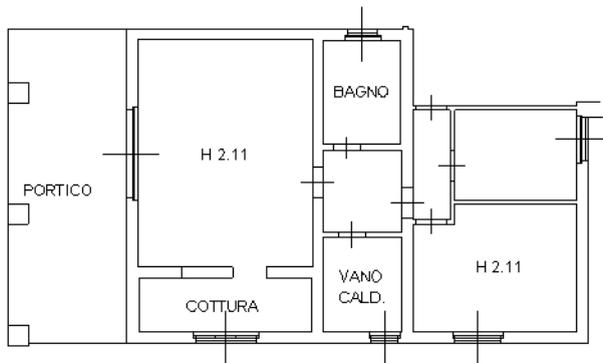

Ultima planimetria in atti

Catasto dei Fabbricati - Situazione al 13/12/2021 - Comune di MANERBA DEL GARDA(E883) - < Foglio 8 - Particella 3958 - Subalterno 3>
Firmato DA **INFORMATIZZAZIONE** Effrasso Da: ARUBAPEC S.P.A. NG CA 3 Serial#: c61f6f8b00b15b55e54aa0b81ddaa77