



Dopo di ciò, e constatato che le operazioni di sopralluogo non avevano più modo di continuare, poiché il sottoscritto non ha nulla più da esaminare il presente verbale viene chiuso alle ore **15.30.**

IL C.T.U.
FIRMATO IN ORIGINALE

IL CUSTODE GIUDIZIARIO
FIRMATO IN ORIGINALE

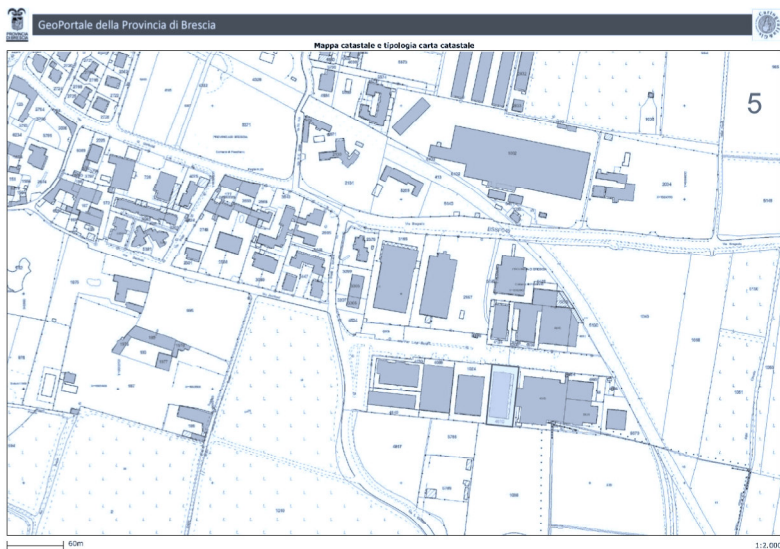

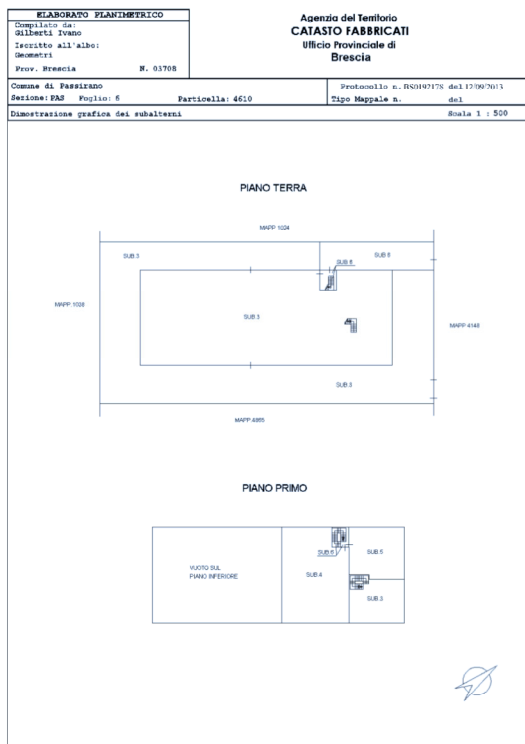

Elaborato Planimetrico - Comune di Passirano - Situazione al 02/03/2022 - Comune di PASSIRANO (BG) - S. urban. NCT - Foglio 06 Particella 4610

ACCERTAMENTO DELLA PROPRIETÀ IMMOBILIARE URBANA ELENCO DEI SUBALTERNI ASSEGNATI

Comune	Sezione	Foglio	Particella	Tipo mappale	del.
PASSIRANO	PAS	6	4610		


Sub	UBICAZIONE via/piazza	n.civ	Piani	Scala	Int	DESCRIZIONE
1						SOPPRESSO
2						SOPPRESSO
3	via p. I. nervi		T-1			AGENZIA IMMOBILIARE
4	via p. I. nervi		1			PALESTRA
5	via p. I. nervi		1			ABITAZIONE DI TIPO CIVILE
6	via p. I. nervi		T-1			BENE COMUNE NON CENSIBILE (CORTE E VANO SCALA) AI SUBB. 3-4-5

Visura telematica

dal 18/11/2019
 Diritto di sup.temp. per il fabbricato (deriva dall'atto 1)

Visura telematica
 Tributi speciali: Euro 0,90

Legenda
 a) A/2: Abitazioni di tipo civile
 b) Escluse le "superfici di balconi, terrazzi e aree scoperte pertinenziali e accessorie, comunicanti o non comunicanti"
 - cfr. Provvedimento del Direttore dell'Agenzia delle Entrate 29 marzo 2013

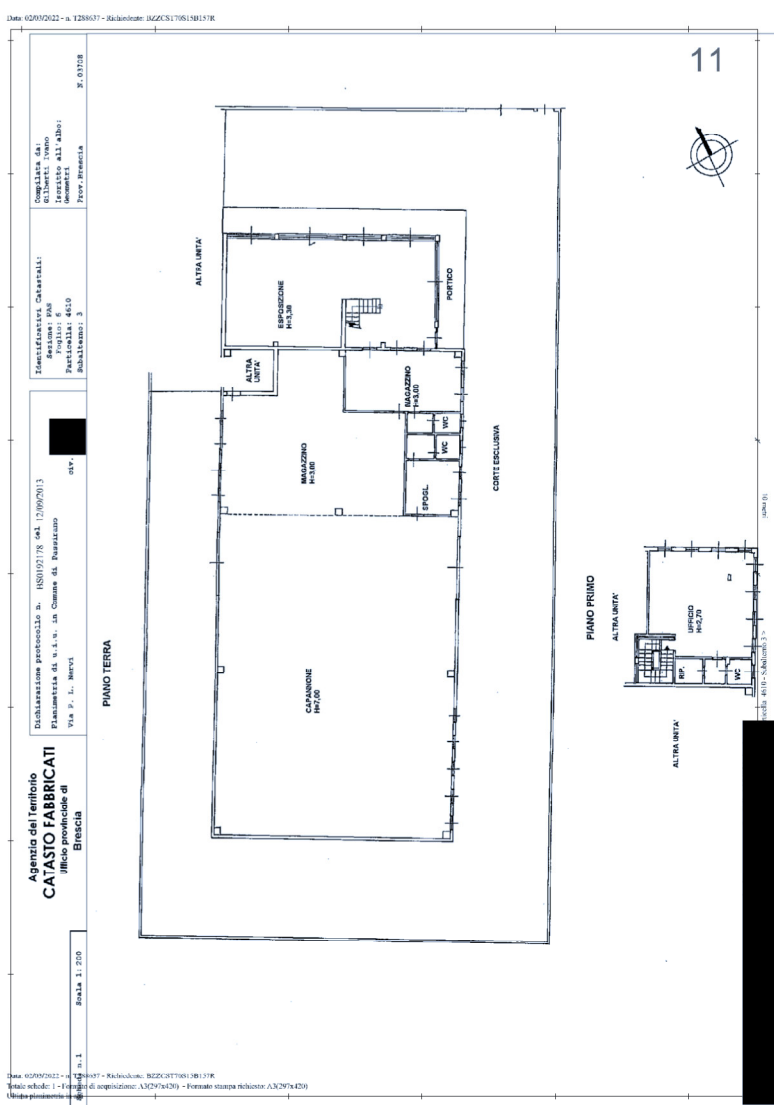

Agencia del Territorio
CATASTO FABBRICATI
Ufficio Provinciale di
Brescia

Dichiarazione protocollo n. 156/192/78 del 12/09/2013
Planimetria di u.i.u. in Comune di Passirano


Via P. L. Nervi

Identificativi Catastali:
Sezione: PA3
Foglio: 6
Particella: 4610
Subalterno: 4

Compilata da:
Giliberti Ivano
Iscritto all'albo:
Opereisti

Prov. Brescia N. 03708

Scheda n. 1 Scala 1: 200

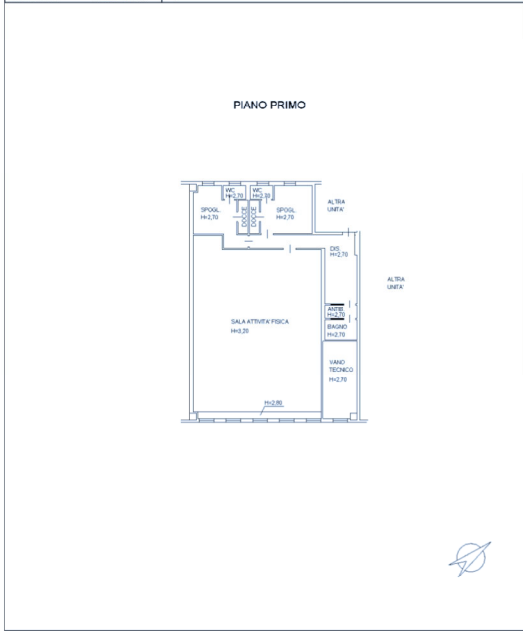

Agencia del Territorio
CATASTO FABBRICATI
Ufficio Provinciale di
Brescia

Dichiarazione protocollo n. 156/192/78 del 12/09/2013
Planimetria di u.i.u. in Comune di Passirano

Via P. L. Nervi

Identificativi Catastali:
Sezione: PA3
Foglio: 6
Particella: 4610
Subalterno: 5

Compilata da:
Giliberti Ivano
Iscritto all'albo:
Opereisti

Prov. Brescia N. 03708

Scheda n. 1 Scala 1: 200

