

ALLEGATO N. 1a


N=5054300



E=1578600

1 Particella: 129

Comune: (BS) CORTE FRANCA
Foglio: 10
Scala originale: 1:1000
Dimensione cornice: 267.000 x 189.000 metProtocollo pratica T459972/2023
10-Jan-2023 17:46:56

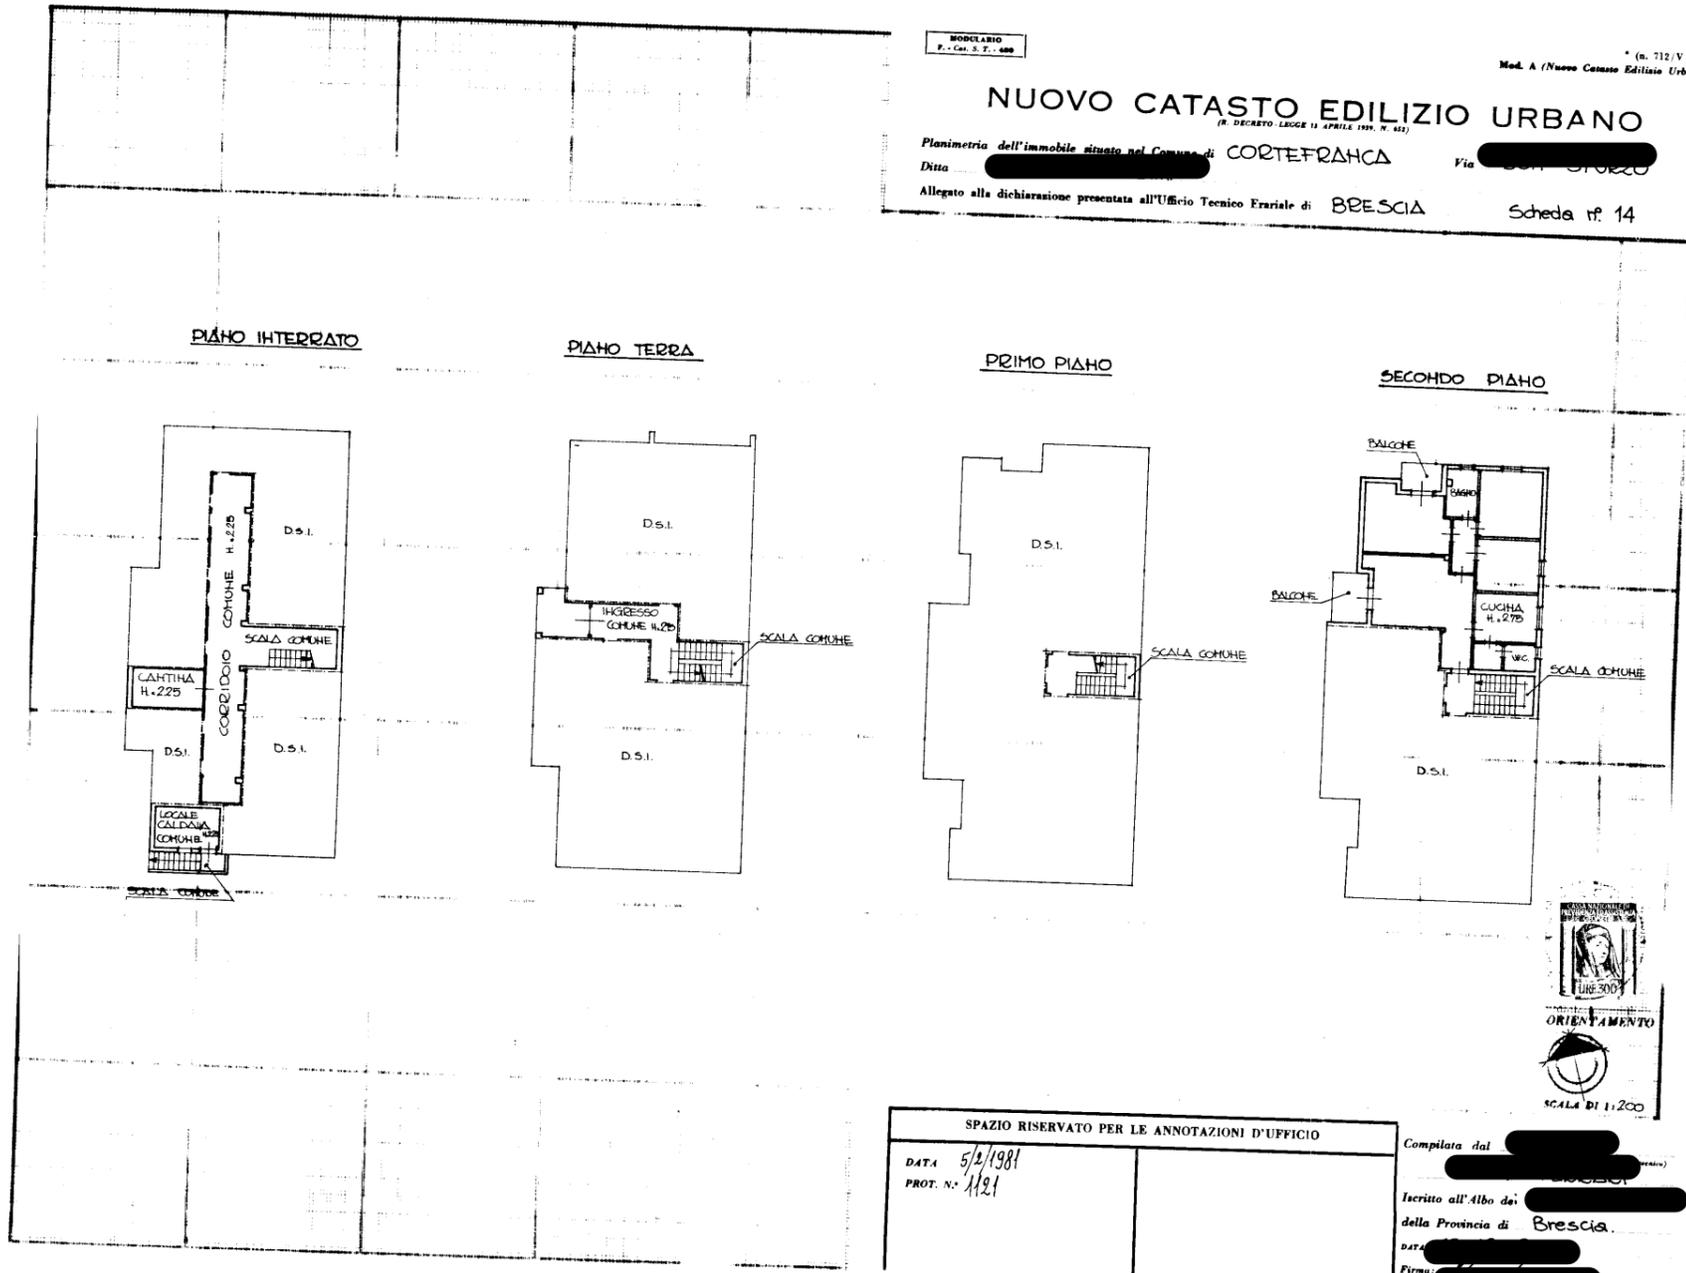

MODULARIO
P. - Cat. S. T. - 688

Mod. A (Nuovo Catasto Edilizio Urbano)

NUOVO CATASTO EDILIZIO URBANO

(R. DECRETO LEGGE 11 APRILE 1976, N. 412)

Planimetria dell'immobile situato nel Comune di **CORTEFRANCA** Via **[REDACTED]**

Ditta **[REDACTED]**
Allegato alla dichiarazione presentata all'Ufficio Tecnico Esiale di **BRESCIA** Scheda n. 14

SPAZIO RISERVATO PER LE ANNOTAZIONI D'UFFICIO

DATA **5/2/1981**
 PROT. N. **1121**

Compilata dal **[REDACTED]**
 Iscritto all'Albo dei **[REDACTED]**
 della Provincia di **Brescia**
 DATA **[REDACTED]**
 Firma **[REDACTED]**

MODULARIO
F. - Cat. S. T. - 212



MINISTERO DELLE FINANZE
DIREZIONE GENERALE DEL CATASTO E DEI SERVIZI TECNICI ERARIALI


* (n. 713/V cat.)
Mod. B (Nuovo Catasto Edilizio Urbano)

NUOVO CATASTO EDILIZIO URBANO

(R. DECRETO - LEGGE 17 APRILE 1949, n. 561)

Planimetria dell'immobile situato nel Comune di CORTE FRANCA Via [REDACTED]
Ditta [REDACTED]
Allegato alla dichiarazione presentata all'Ufficio Tecnico Erariale di BRESCIA Scheda N. 20

PIANO INTERRATO

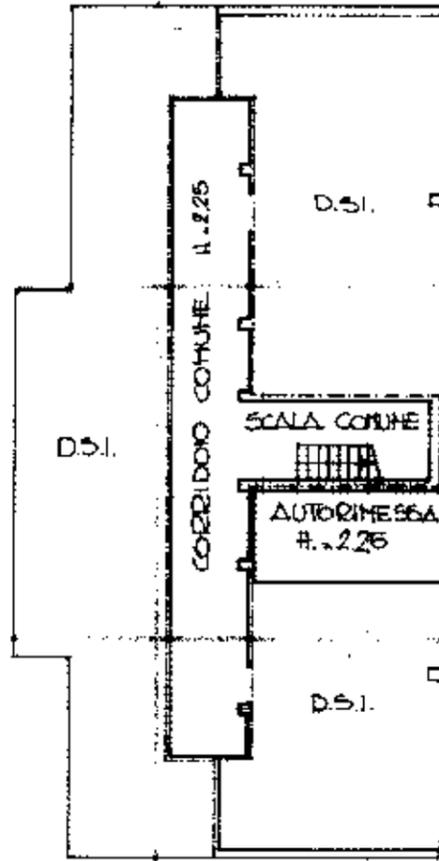

ORIENTAMENTO



SCALA DI 1:200

Spazio riservato per le annotazioni d'Ufficio	DATI DEL CATASTO TERRENI DOVE È SORTA LA NUOVA COSTRUZIONE	
DATA <u>5/2/1981</u>	Numero della partita	
PROY. N° <u>1127</u>	Sezione o Comune censuario	
	Foglio	
	Numero di mappa	
	Subalterno	

Compilata dal Geometra
(Titolo, nome e cognome del tecnico)

Iscritto all'Albo dei [REDACTED]
della Provincia di Brescia

DATA [REDACTED]

Firma: [REDACTED]

ALLEGATO N. 2a



N=5054400

E=1578800

1 Particella: 3

Comune: (BS) CORTE FRANCA
 Foglio: 11
 Dimensione cornice: 267.000 x 189.000 met
 Protocollo pratica T460855/2023
 Scala originale: 1:1000
 10-Jan-2023 17:48:16

Dichiarazione protocollo n. 16282 15/01/2002

ALLEGATO N. 2b

**Agenzia del Territorio
CATASTO FABBRICATI
Ufficio Provinciale di
Brescia**

Planimetria di u.i.u. in Comune di Corte Franca

Via Roma

civ. 68

Identificativi Catastali:

Sezione: TIM

Foglio: 7

Particella: 249

Subalterno: 14

Compilata da:

Iscritto all'albo:

Prov. Brescia

N. [REDACTED]

Scheda n. 1

Scala 1:200

PIANO TERRA

Scala 1:200

VIA ROMA

Corte Comune con Altra Ditta

Ditta [REDACTED]

Stessa Ditta

DEPOSITO
N. 265

RIPOSTIGLIO

Stessa Ditta

Stessa Ditta

VIA BELVEDERE

VIA C. BATTISTI

Ditta [REDACTED]

Ditta [REDACTED]



Ultima planimetria in atti



Dichiarazione protocollo n. 16282 15/01/2002

ALLEGATO N. 3a

**Agenzia del Territorio
CATASTO FABBRICATI
Ufficio Provinciale di
Brescia**

Planimetria di u.i.u. in Comune di Corte Franca

Via Roma

civ. 68

Identificativi Catastali:

Sezione: TIM

Foglio: 7

Particella: 249

Subalterno: 16

Compilata da:

Iscritto all'albo:

Prov. Brescia


N. [REDACTED]

Scheda n. 1

Scala 1:200

PIANO PRIMO

Scala 1:200

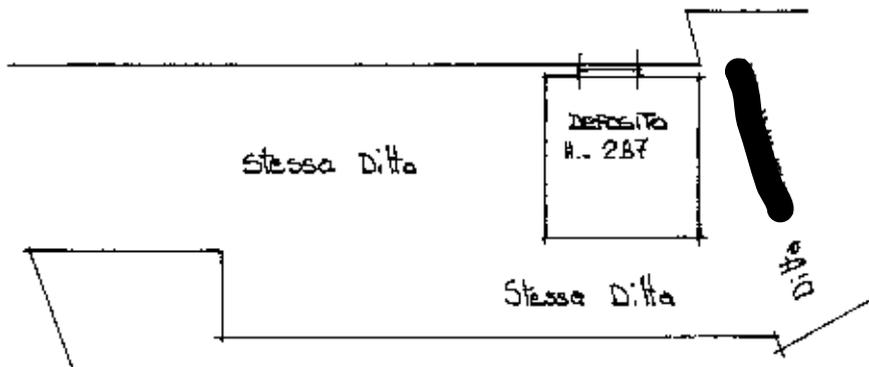

Ultima planimetria in atti

manu 01



07/21/59

ALLEGATO N. 2d

MODULARIO
F. - Cat. N.T. - 481



MINISTERO DELLE FINANZE
DIREZIONE GENERALE DEL CATASTO E DEI SERVIZI TECNICI ERARIALI
NUOVO CATASTO EDILIZIO URBANO

MOD. B (Nuovo Catasto Edilizio Urbano)


Lire
20

(R. DECRETO-LEGGE 12 APRILE 1939, N. 632)

Planimetria dell'immobile situato nel Comune di Corte Franca fra. Timolin Via Roma

Ditta [REDACTED]
Allegata alla dichiarazione presentata all'Ufficio Tecnico Erariale di Iseo

249/5

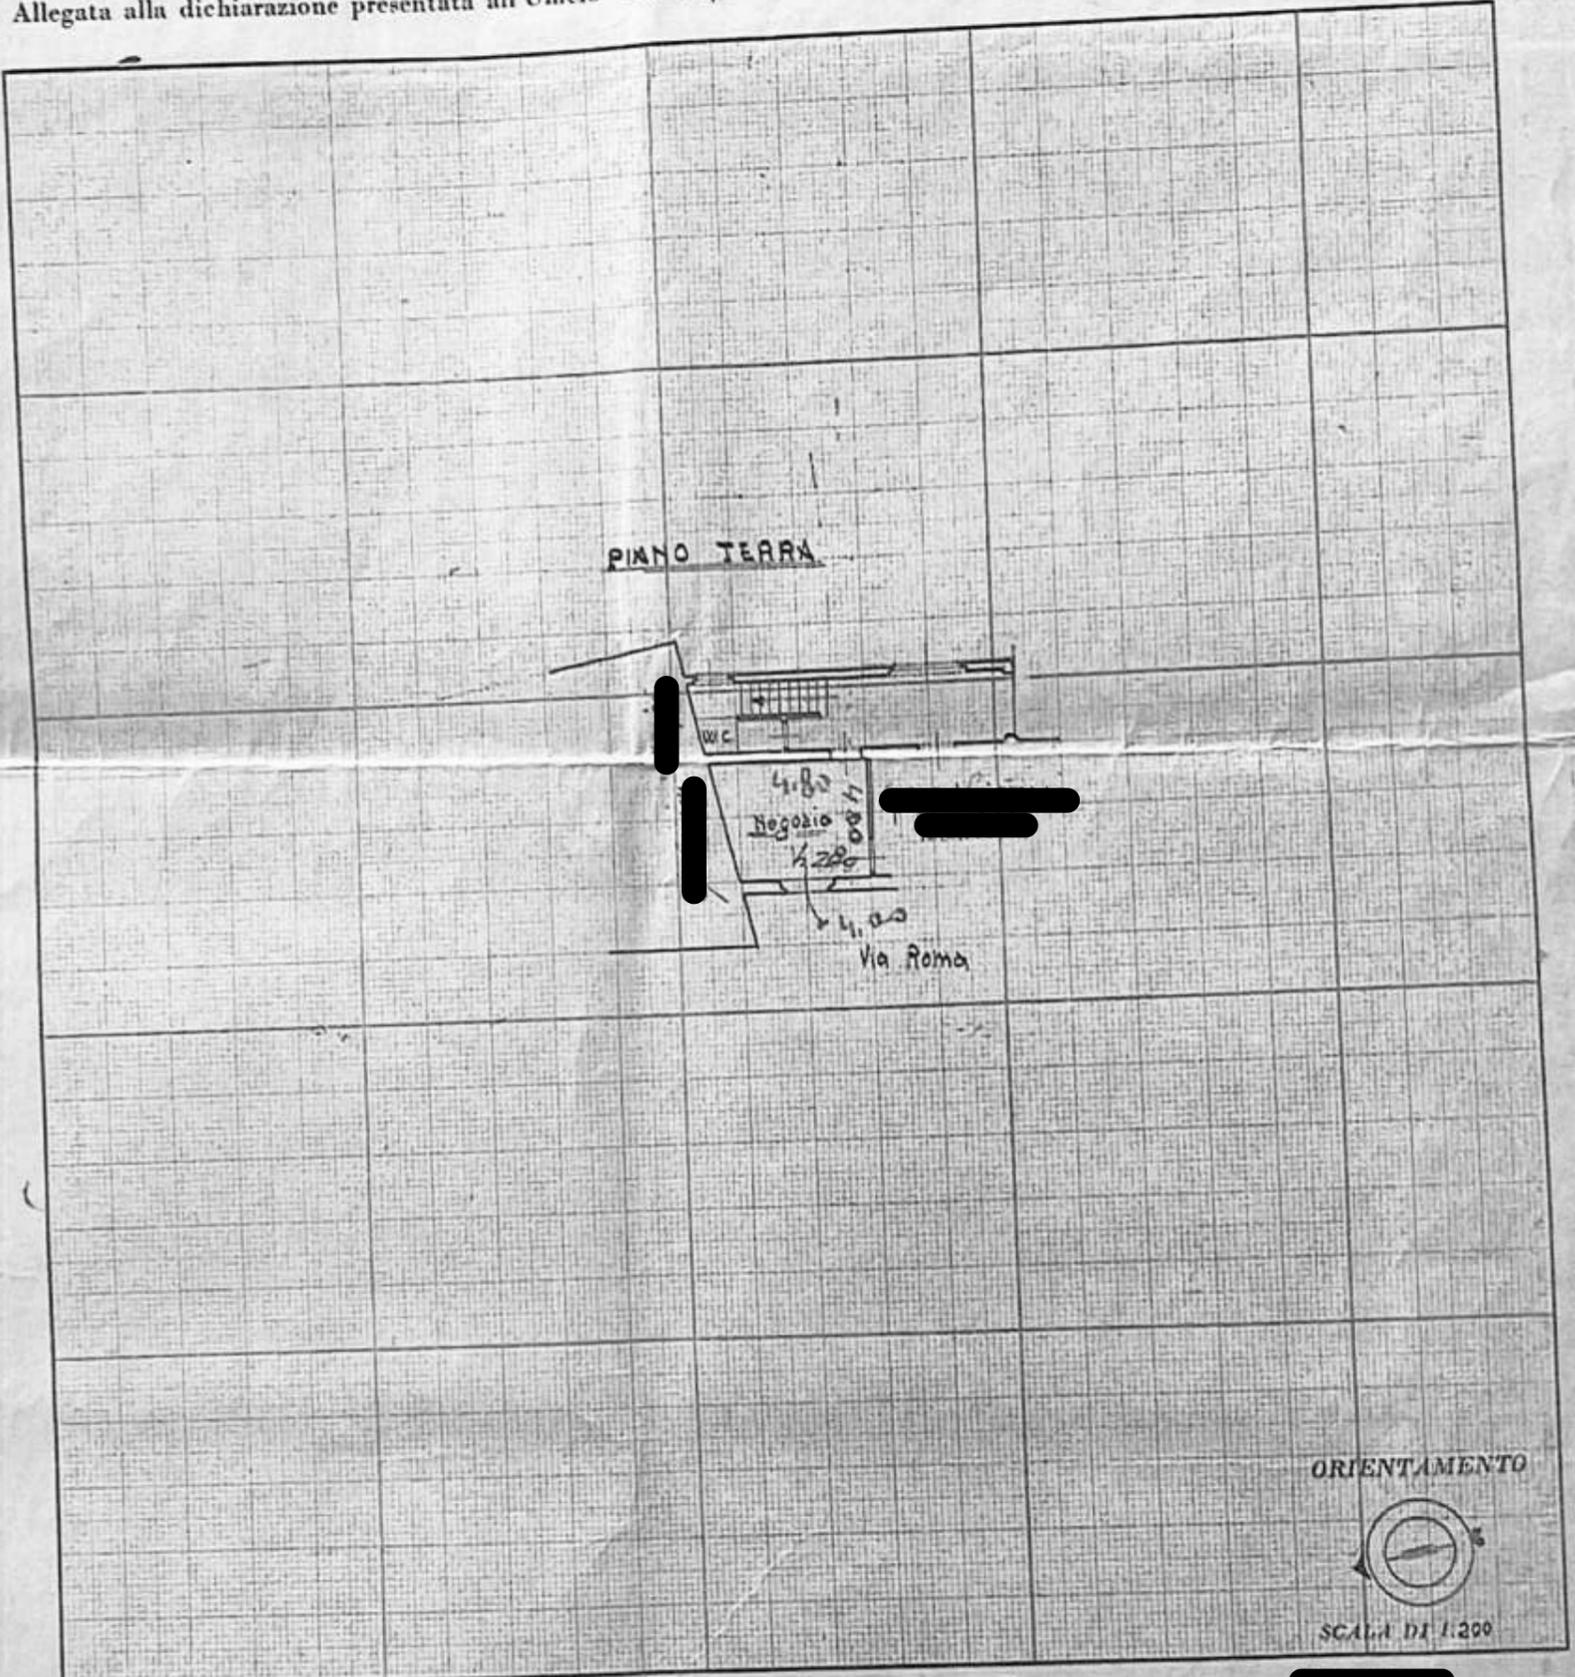

SPAZIO RISERVATO PER LE ANNOTAZIONI D'UFFICIO

DATA 7.2.59
 PROT. N° 5147

Compilata dal [REDACTED]
 (Titolo, nome e cognome del tecnico)

Iscritto all'Albo dei [REDACTED]
 della Provincia di [REDACTED]

DATA 26-1-1959

Firma: _____

ISTITUTO POLIGRAFICO DELLO STATO

MODULARIO
F. - Cat. S. T. - 413



MINISTERO DELLE FINANZE
DIREZIONE GENERALE DEL CATASTO E DEI SERVIZI TECNICI ERARIALI

Mod. B (Nuovo Catasto Edilizio Urbano)


NUOVO CATASTO EDILIZIO URBANO

Lire
20

(R. DECRETO-LEGGE 13 APRILE 1939, N. 652)

Planimetria dell'immobile situato nel Comune di CORTE FRANCA Via ROMA (Fraz. TIMOLINE)
Ditta [REDACTED]
Allegata alla dichiarazione presentata all'Ufficio Tecnico Erariale di BRESCIA

249/8

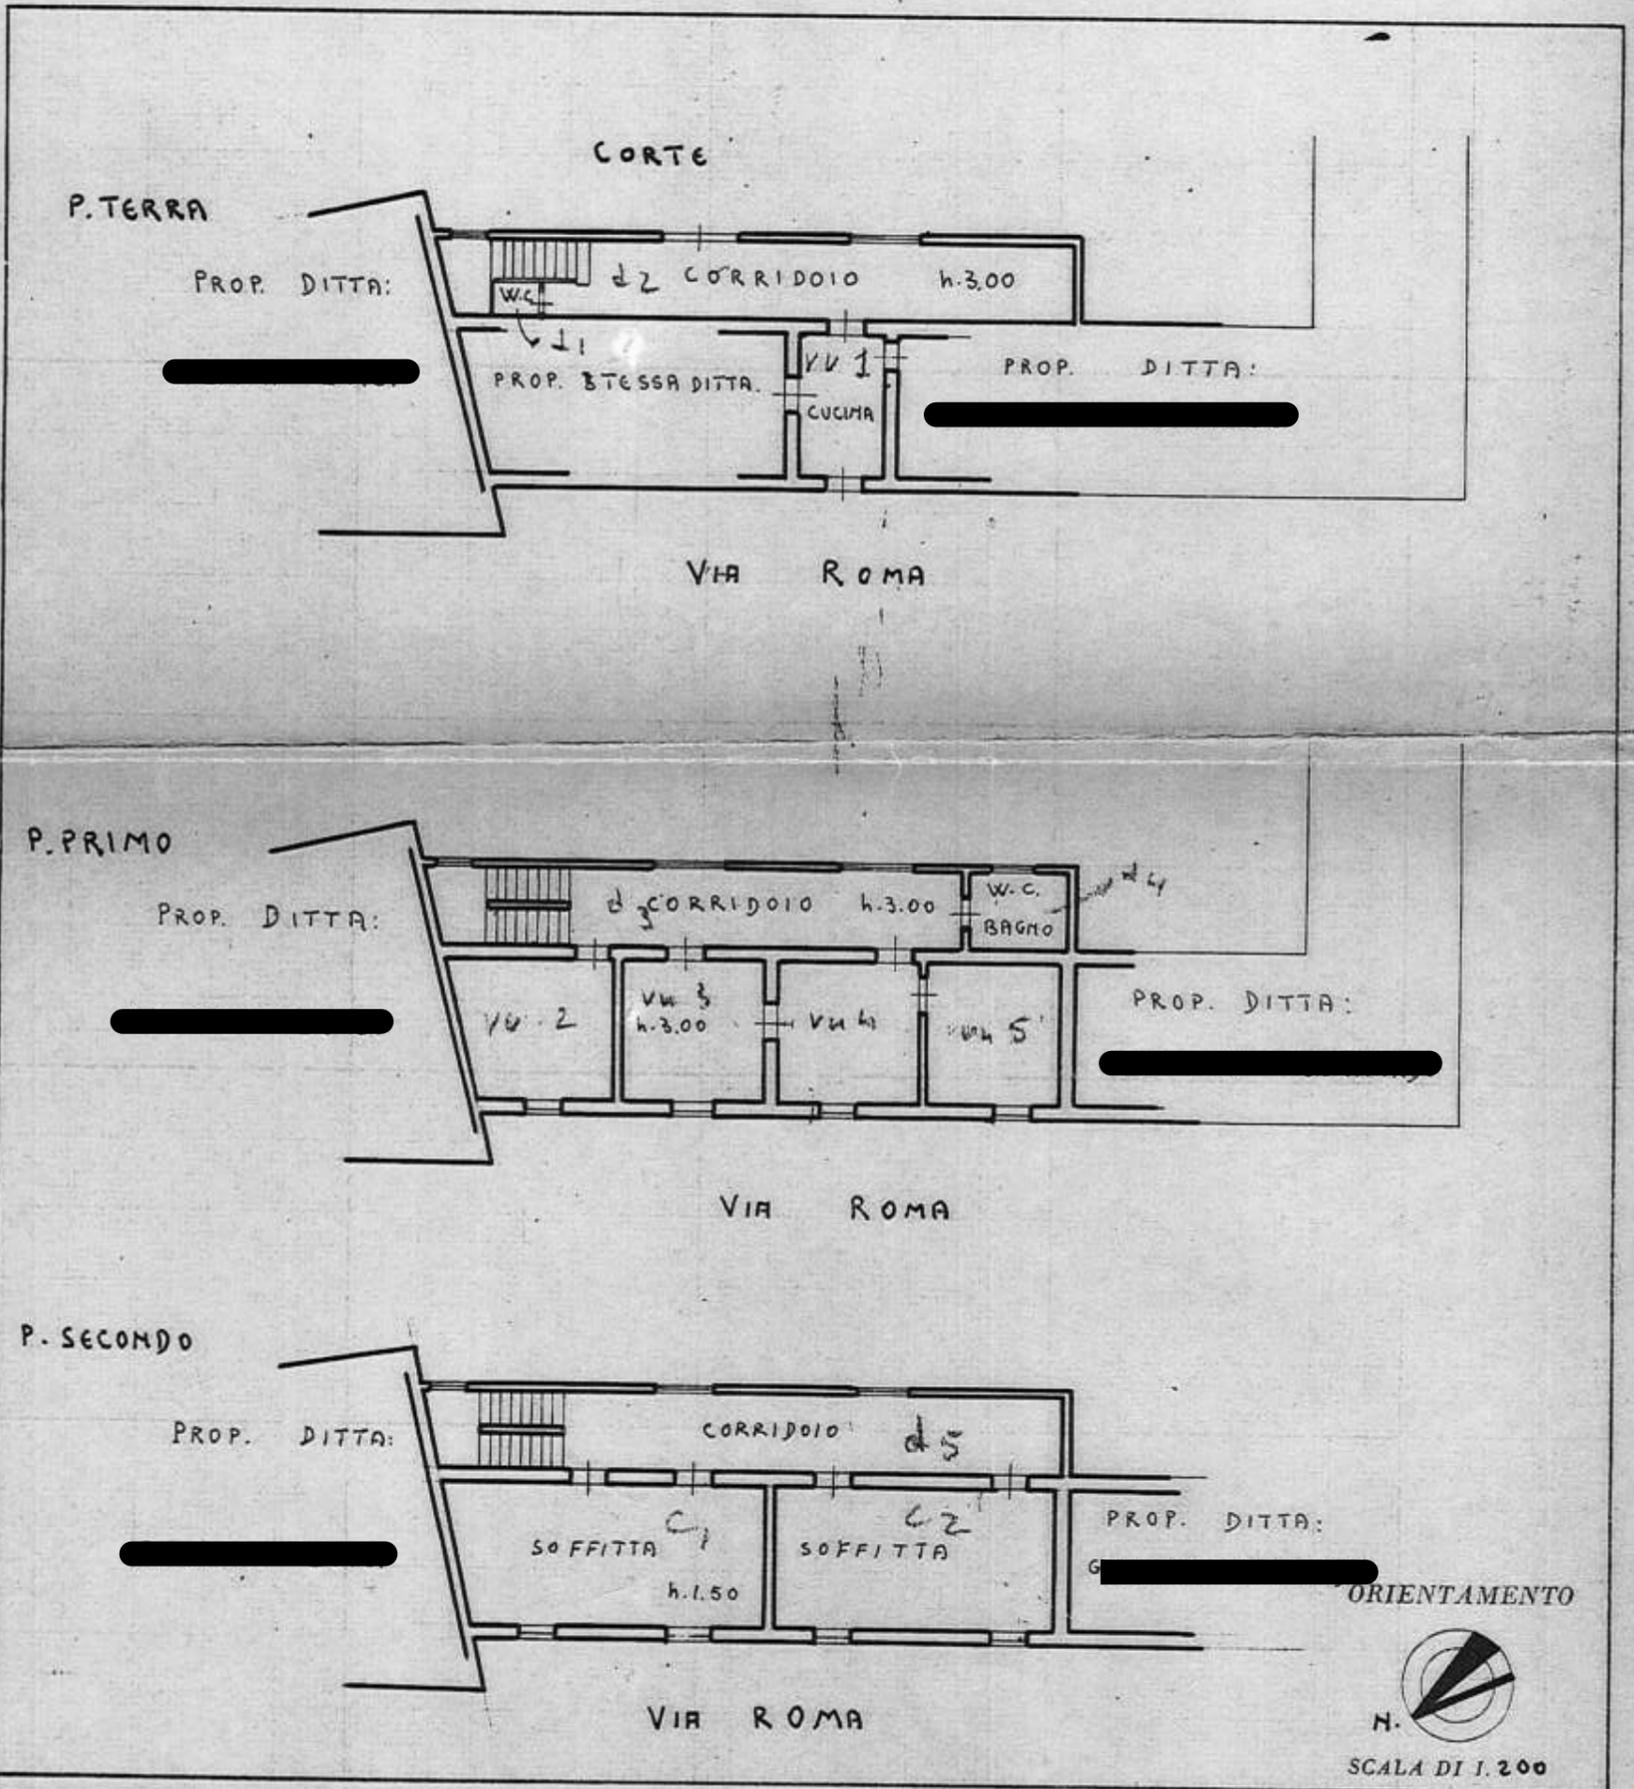

SPAZIO RISERVATO PER LE ANNOTAZIONI D'UFFICIO

DATA 24.3.60
 PROT. N° 9650

Compilata da [REDACTED]
 (Titolo, nome e cognome del tecnico)

Iscritto all'Albo de [REDACTED]
 della Provincia di BRESCIA

DATA 15-3-1960

Firma: [REDACTED]