

ELABORATO PLANIMETRICO	Compilato da: Belpietro Diego	Iscritto all'albo: Ingegneri	Prov. Brescia	N. 01760
Comune di Capriano Del Colle	Sezione: NCT	Foglio: 1	Particella: 884	Protocollo n. del
Dimostrazione grafica dei subalterni			Tipo Mappale n. del	Scala 1 : 1000

PIANO TERRA




ELABORATO PLANIMETRICO	Compilato da: Belpietro Diego	Iscritto all'albo: Ingegneri	Prov. Brescia	N. 01760
Comune di Capriano Del Colle	Sesione: NCT	Foglio: 1	Particella: 884	Protocollo n. del
Dimostrazione grafica dei subalterni			Tipo Mappale n. del	Scala 1 : 1000



PIANO INTERRATO(S1)



PIANO TERZO

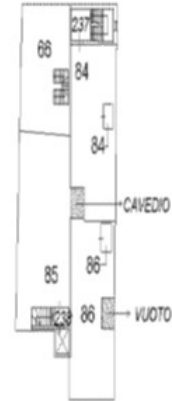


PIANO INTERRATO(S1)

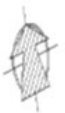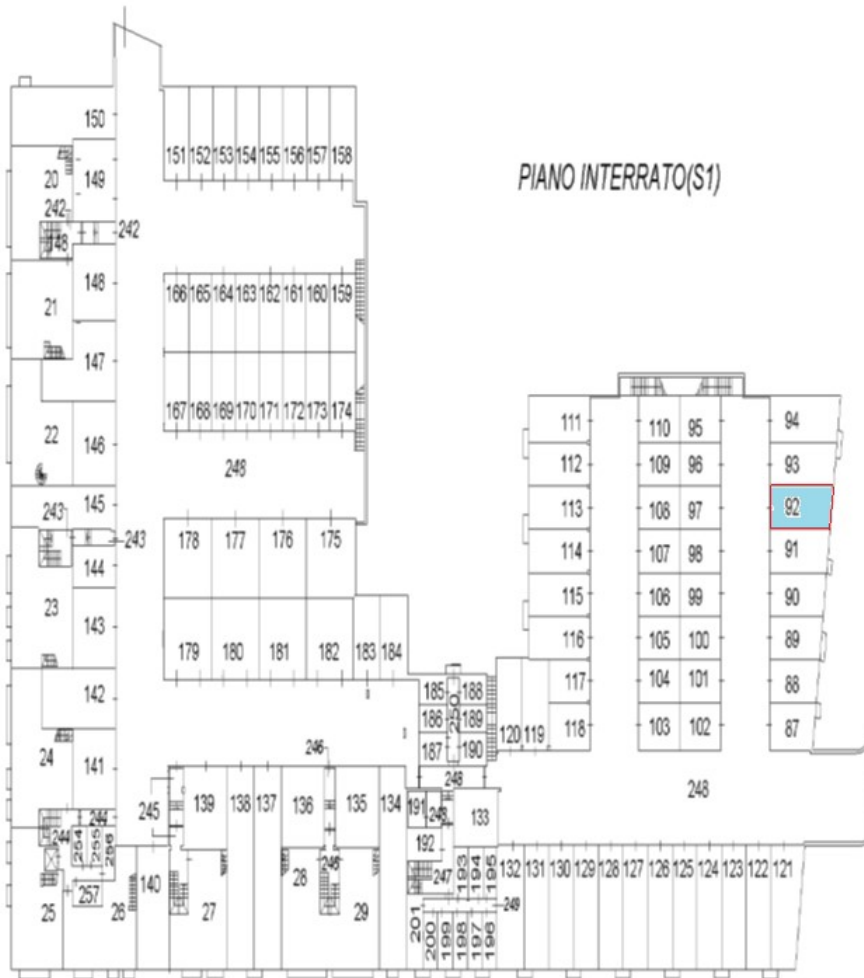

**Agenzia del Territorio
CATASTO FABBRICATI
Ufficio Provinciale di
Brescia**

Dichiarazione protocollo n. BS0459440 del 25/10/2007	
Planimetria di u.i.u. in Comune di Capriano Del Colle	
Via Trento	civ. SNC
Identificativi Catastali:	Compilata da: Mantovani Alberto
Sezione: NCT	Iscritto all'albo: Geometri
Foglio: 1	Prov. Brescia
Particella: 884	N. 4533
Subalterno: 38	


Scheda n. 1 Scala 1:200

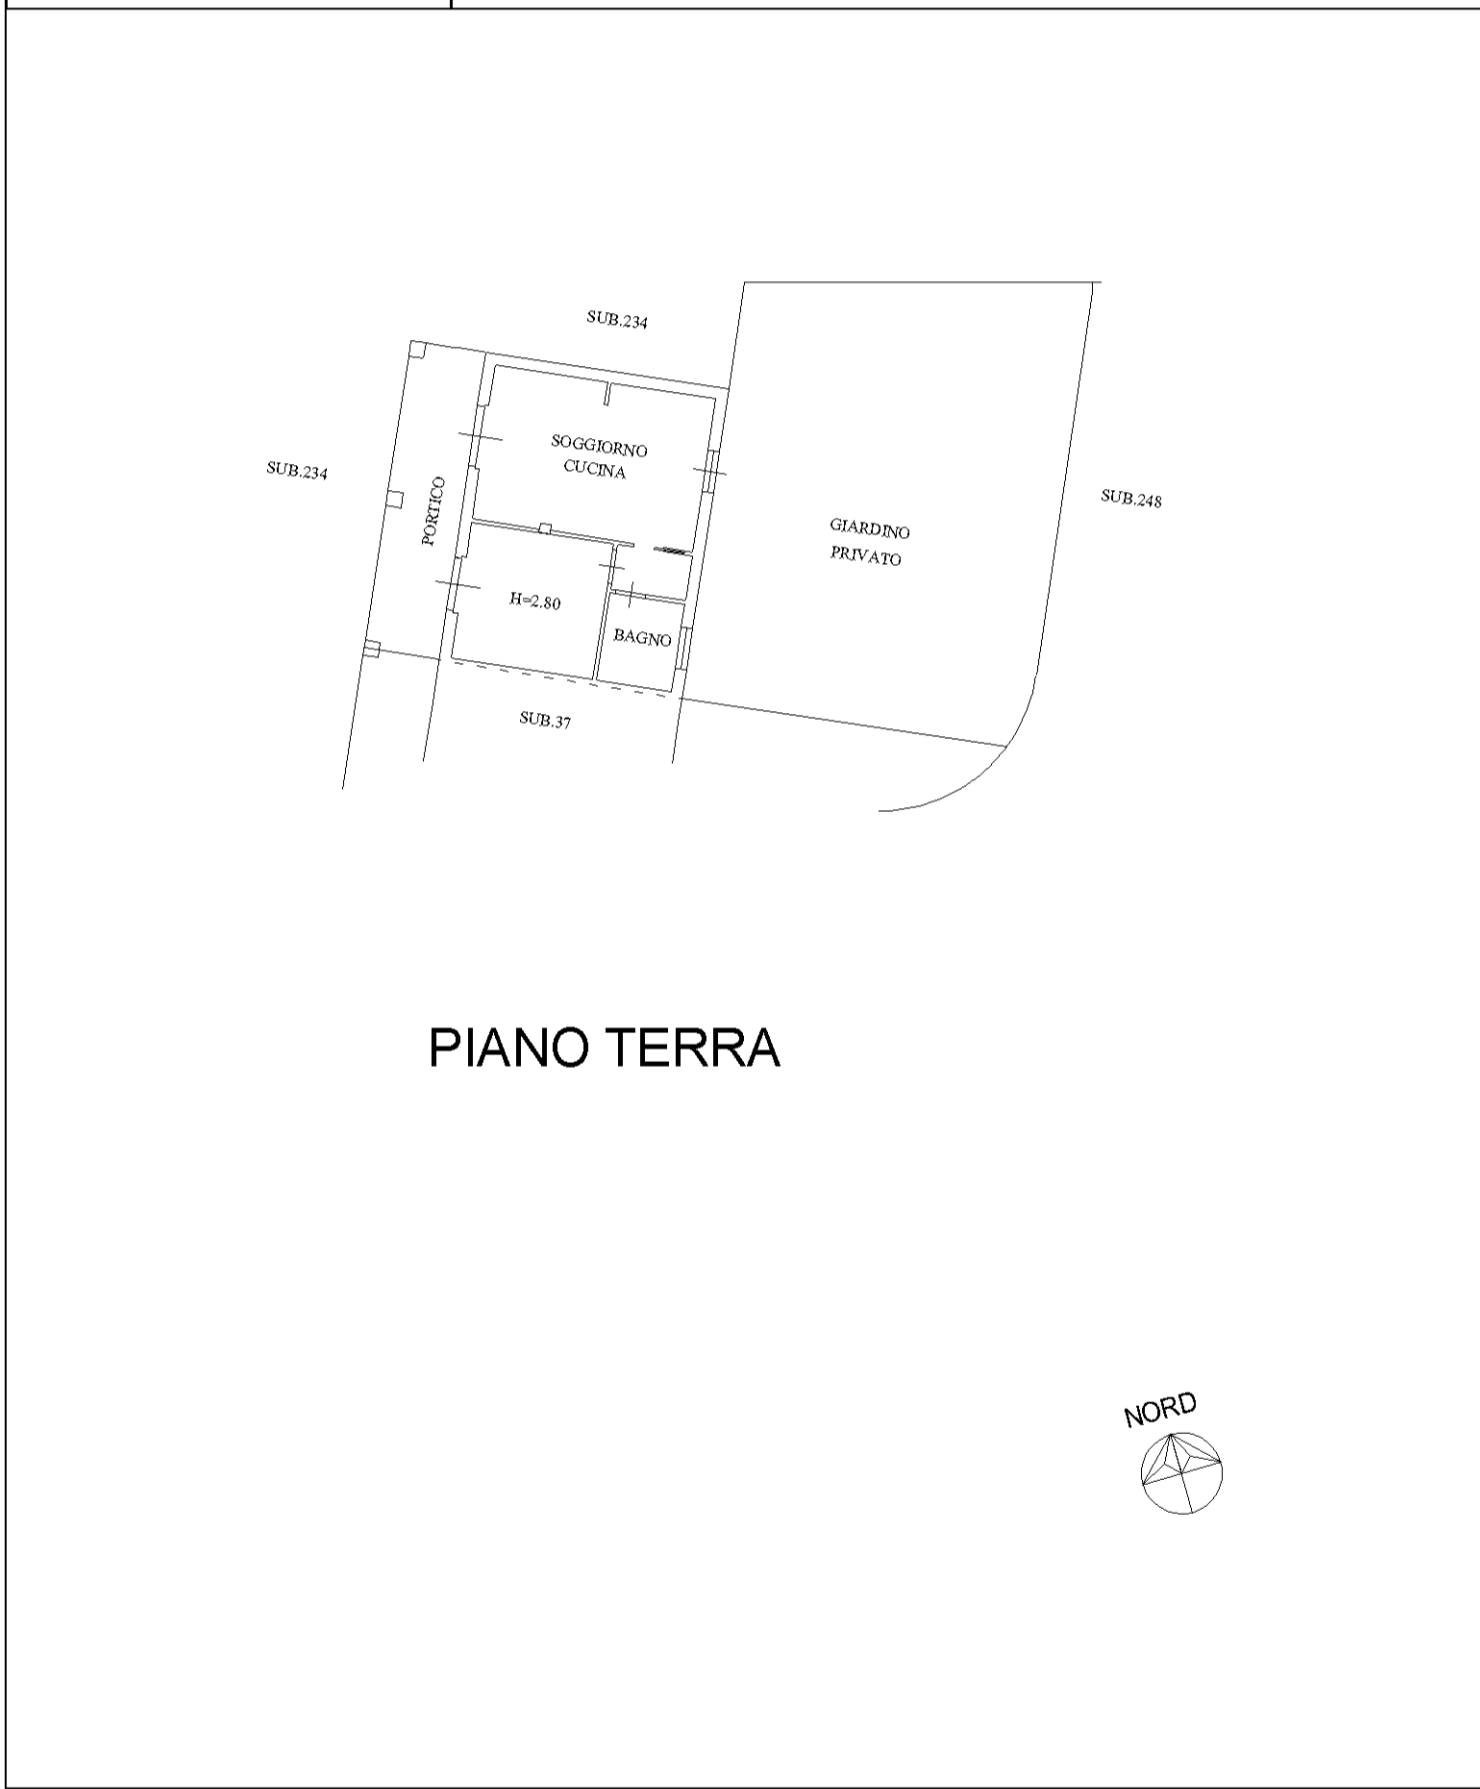

**Agenzia del Territorio
CATASTO FABBRICATI
Ufficio Provinciale di
Brescia**

Dichiarazione protocollo n. BS0459440 del 25/10/2007	
Planimetria di u.i.u. in Comune di Capriano Del Colle	
Via Trento	civ. SNC
Identificativi Catastali:	Compilata da: Mantovani Alberto
Sezione: NCT	Iscritto all'albo: Geometri
Foglio: 1	Prov. Brescia
Particella: 884	N. 4533
Subalterno: 92	

Scheda n. 1 Scala 1:200

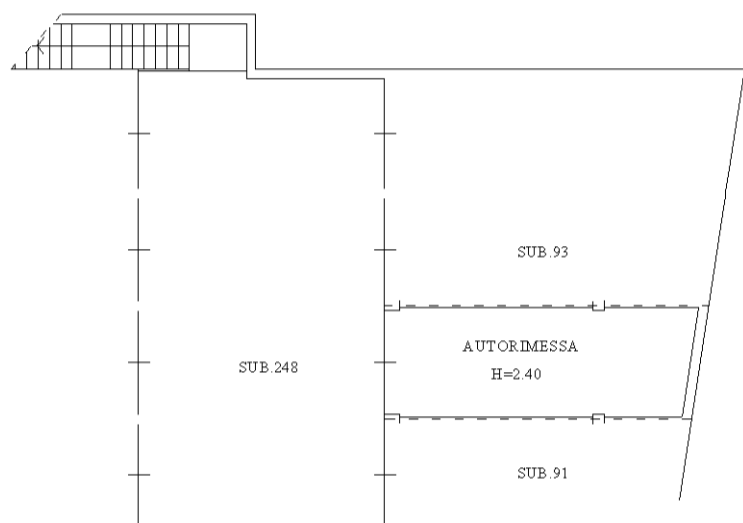

PIANO INTERRATO

