

ALLEGATO 03

Documentazione catastale:

Estratto mappa

Planimetrie

Elaborato planimetrico


Elenco subalterni complessivo

Visure storiche

Eliana Terzoni Architetto

*25015 Desenzano del Garda, Via Roma 18 e-mail: eliana@terzoni.it
Albo Architetti di Brescia n. 2237 - C.F. TRZ LNE 77L70 B157S - P.I. 02484770983*



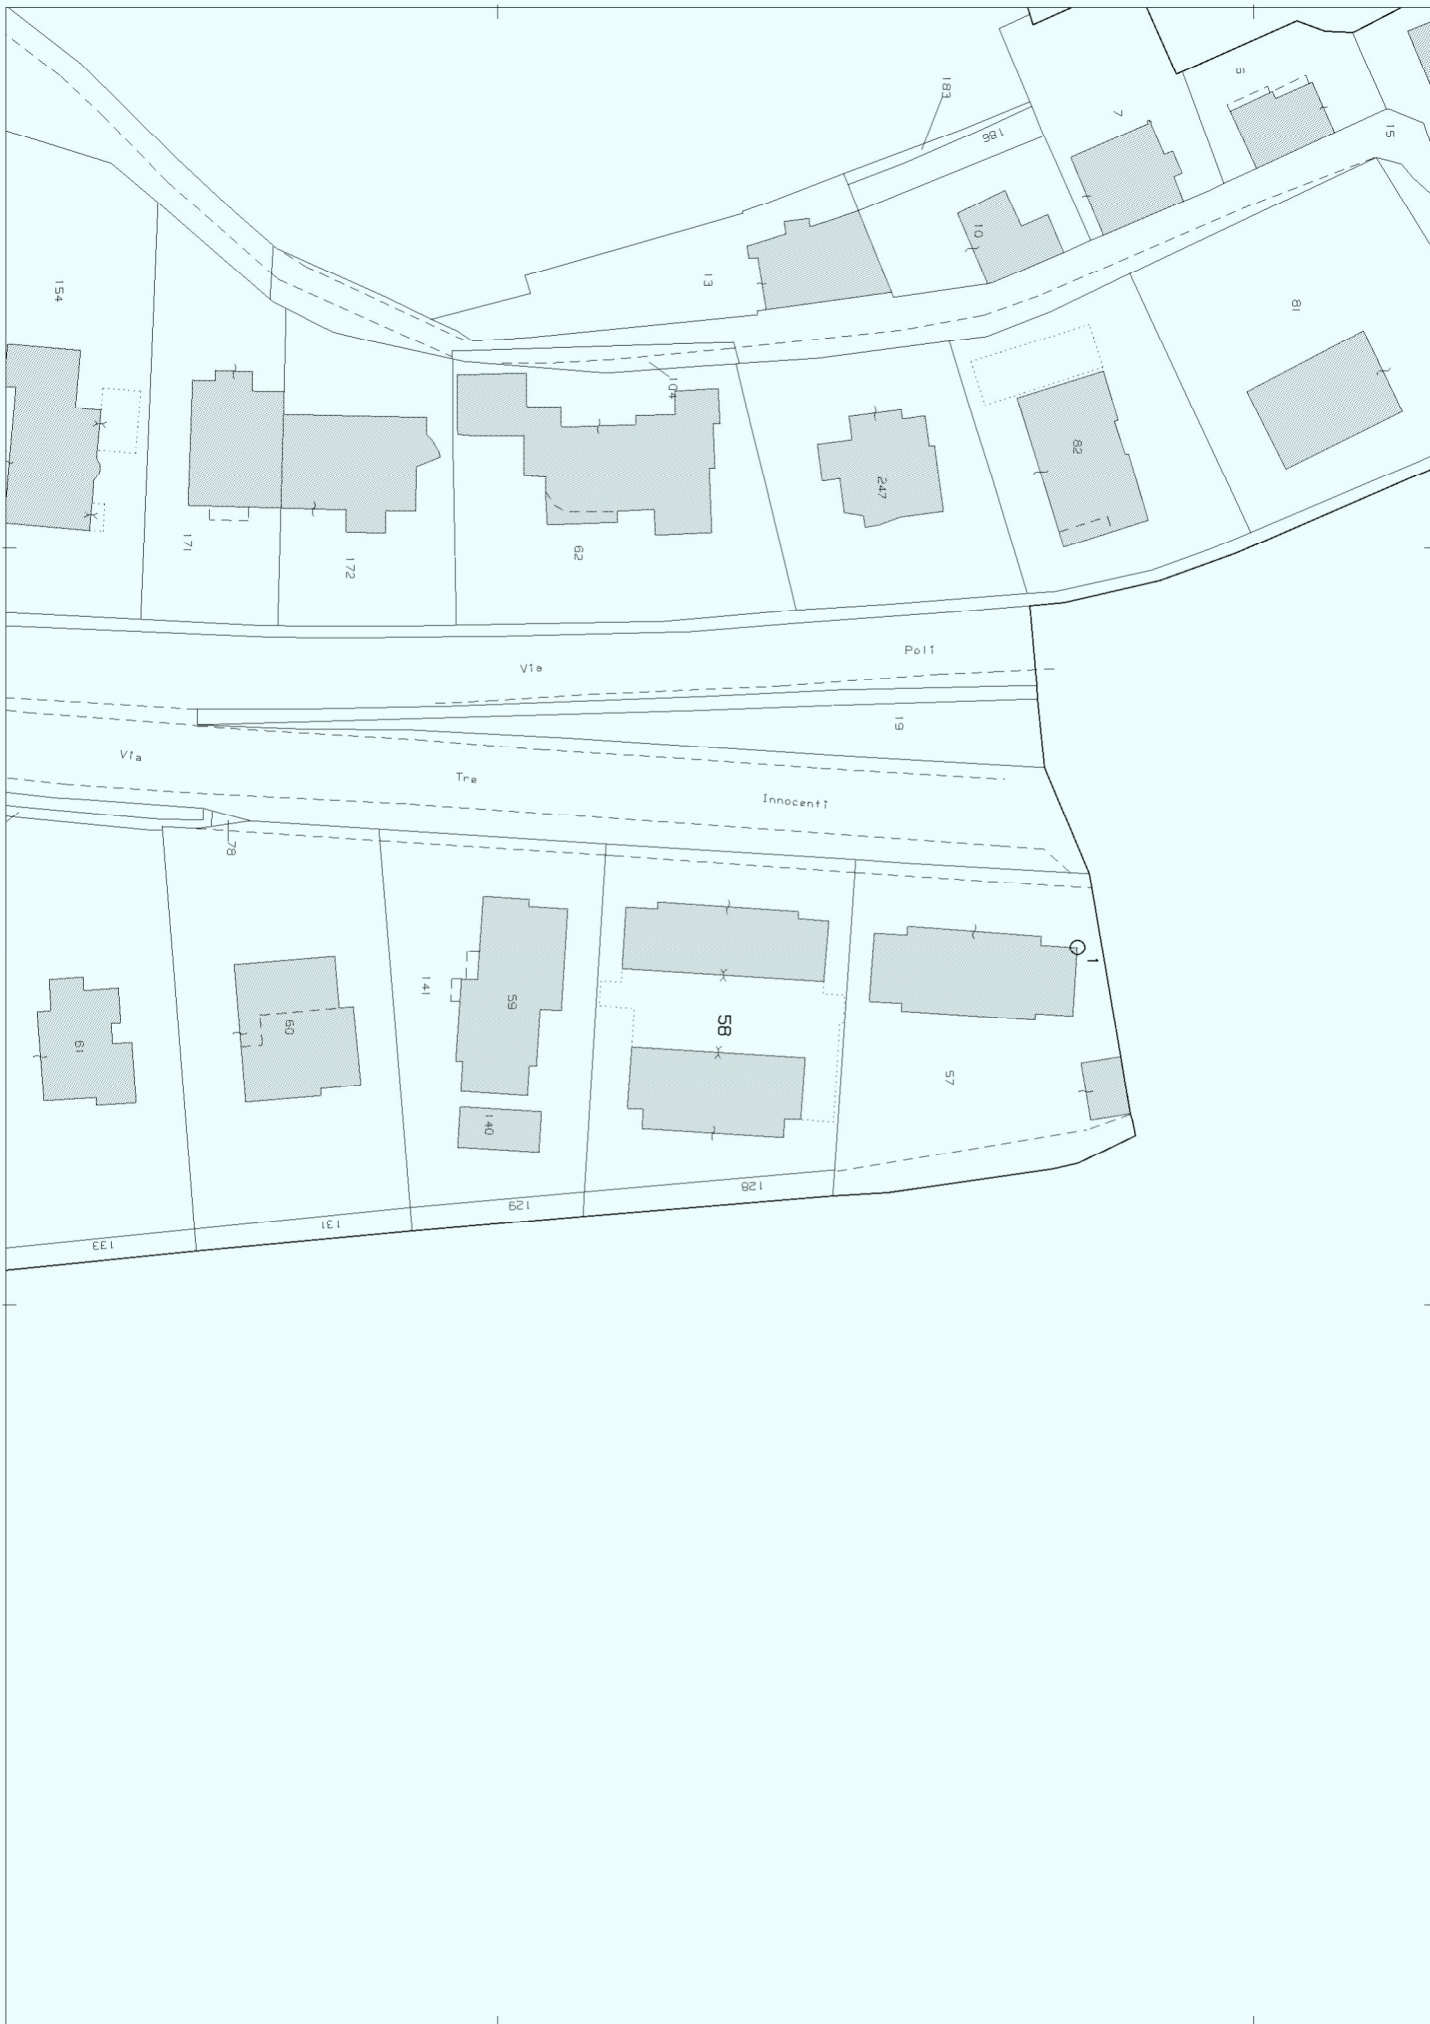

E=1609300

1 Particella: 58

Agenzia del Territorio
CATASTO FABBRICATI
Ufficio Provinciale di
Brescia

Dichiarazione protocollo n. BS0313576 del 12/10/2005

Planimetria di u.i.u. in Comune di Montichiari

Via Lazzaretto

civ. SNC

Identificativi Catastali:

Sezione: NCT

Foglio: 77

Particella: 58

Subalterno: 10

Compilata da:

Prati Tiziano

Iscritto all'albo:
Geometri

Prov. Brescia


N. 4153

Scheda n. 1


Scala 1:200

Fg NCT/77 Map 58 Sub 10

PIANTA PIANO SECONDO

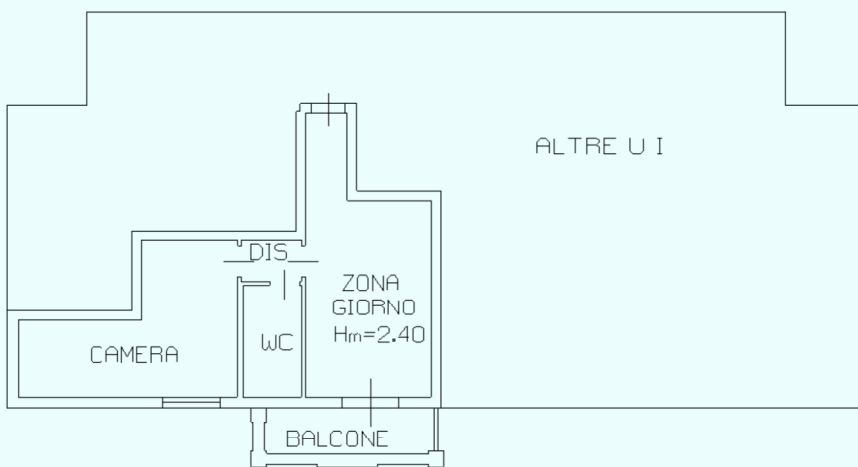

PIANTA PIANO PRIMO

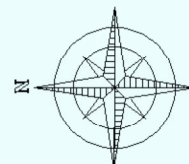

Ultima planimetria in atti

Catasto dei Fabbricati - Situazione al 02/02/2023 - Comune di MONTICHIARI(F471) - < Sez. urbana NCT - Foglio 77 - Particella 58 - Subalterno 10 >
Firmato DA TIZIANO PRATI



**Agenzia del Territorio
CATASTO FABBRICATI
Ufficio Provinciale di
Brescia**

Dichiarazione protocollo n. BS0361482 del 22/11/2005

Planimetria di u.i.u. in Comune di Montichiari

Via Lazzaretto

civ. SNC

Identificativi Catastali:

Sezione: NCT

Foglio: 77

Particella: 58

Subalterno: 40

Compilata da:

Prati Tiziano

Iscritto all'albo:

Geometri

Prov. Brescia


N. 4153

Scheda n. 1

Scala 1:200

Fg NCT/77 Map 58 Sub 40



PIANTA PIANO SECONDO INTERRATO

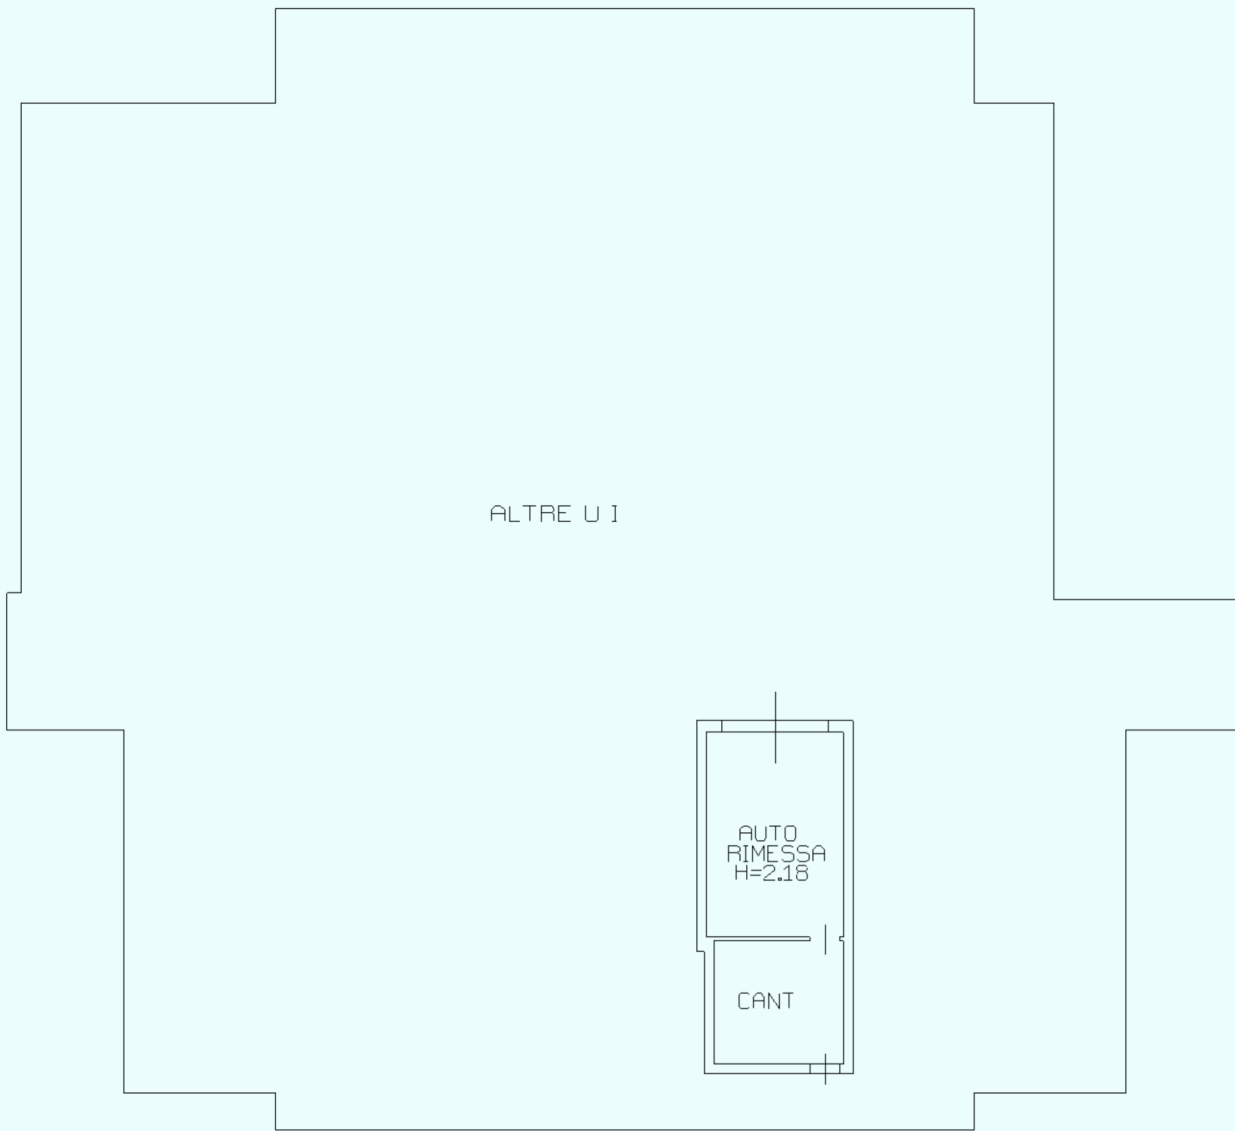

Ultima planimetria in atti




ELABORATO PLANIMETRICO	Compilato da: Prati Tiziano	Iscritto all'albo: Geometri	Prov. Brescia	N. 4153
Comune di Montichiari	Sezione: NCT	Foglio: 77	Particella: 58	del
Dimostrazione grafica dei subalberni		Tipo Mappale n.	del	Scala 1 : 500

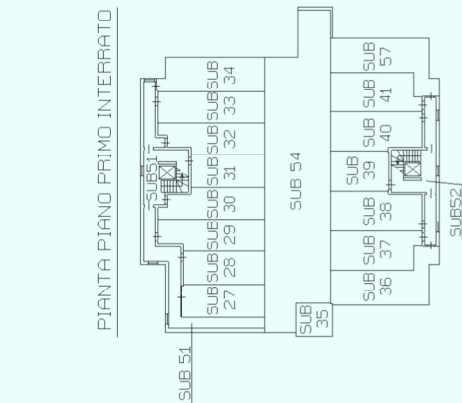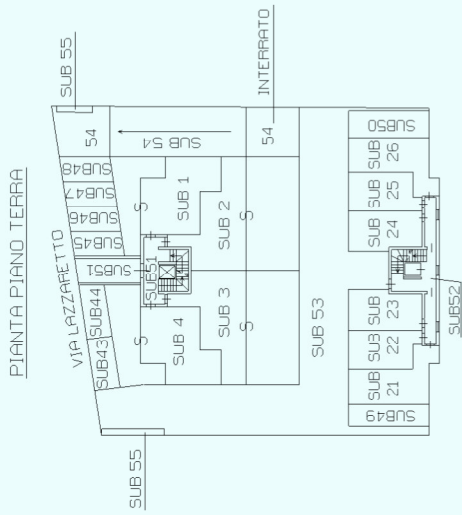



PIANTA PIANO PRIMO INTERRATO

PIANTA PIANO SECONDO INTERRATO


PIANTA PIANO SECONDO

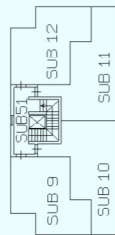


PIANTA PIANO PRIMO

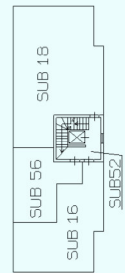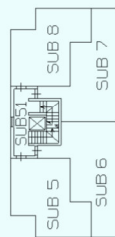

PIANTA PIANO PRIMO

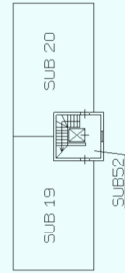

PIANTA PIANO SECONDO

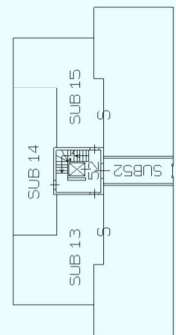

PIANTA PIANO TERRA



ACCERTAMENTO DELLA PROPRIETÀ IMMOBILIARE URBANA ELENCO DEI SUBALTERNI ASSEGNATI

Comune MONTICHIARI	Sezione NCT	Foglio 77	Particella 58	Tipo mappale	del:
-----------------------	----------------	--------------	------------------	--------------	------

Sub	UBICAZIONE via/piazza	n.civ	Piani	Scala	Int	DESCRIZIONE
						SOPPRESSO
1	via lazaretto	SNC	T			ABITAZIONE
2	via lazaretto	SNC	T			ABITAZIONE
3	via lazaretto	SNC	T			ABITAZIONE
4	via lazaretto	SNC	T			ABITAZIONE
5	via lazaretto	SNC	1			ABITAZIONE
6	via lazaretto	SNC	1			ABITAZIONE
7	via lazaretto	SNC	1			ABITAZIONE
8	via lazaretto	SNC	1			ABITAZIONE
9	via lazaretto	SNC	2			ABITAZIONE
10	via lazaretto	SNC	2			ABITAZIONE
11	via lazaretto	SNC	2			ABITAZIONE
12	via lazaretto	SNC	2			ABITAZIONE
13	via tre innocenti	SNC	T			ABITAZIONE
14	via tre innocenti	SNC	T			ABITAZIONE
15	via tre innocenti	SNC	T			ABITAZIONE
16	via tre innocenti	SNC	1			ABITAZIONE
17						SOPPRESSO
18	via tre innocenti	SNC	1			ABITAZIONE
19	via tre innocenti	SNC	2			ABITAZIONE
20	via tre innocenti	SNC	2			ABITAZIONE
21	via lazaretto	SNC	S1			AUTORIMESSA
22	via lazaretto	SNC	S1			AUTORIMESSA
23	via lazaretto	SNC	S1			AUTORIMESSA
24	via lazaretto	SNC	S1			AUTORIMESSA
25	via lazaretto	SNC	S1			AUTORIMESSA
26	via lazaretto	SNC	S1			AUTORIMESSA
27	via lazaretto	SNC	S1			AUTORIMESSA
28	via lazaretto	SNC	S1			AUTORIMESSA
29	via lazaretto	SNC	S1			AUTORIMESSA
30	via lazaretto	SNC	S1			AUTORIMESSA
31	via lazaretto	SNC	S1			AUTORIMESSA
32	via lazaretto	SNC	S1			AUTORIMESSA
33	via lazaretto	SNC	S1			AUTORIMESSA
34	via lazaretto	SNC	S1			AUTORIMESSA



35	via lazaretto	SNC	S2		MAGAZZINO
36	via lazaretto	SNC	S2		AUTORIMESSA
37	via lazaretto	SNC	S2		AUTORIMESSA
38	via lazaretto	SNC	S2		AUTORIMESSA
39	via lazaretto	SNC	S2		AUTORIMESSA
40	via lazaretto	SNC	S2		AUTORIMESSA
41	via lazaretto	SNC	S2		AUTORIMESSA
42					SOPPRESSO
43	via lazaretto	SNC	T		POSTO AUTO SCOPERTO
44	via lazaretto	SNC	T		POSTO AUTO SCOPERTO
45	via lazaretto	SNC	T		POSTO AUTO SCOPERTO
46	via lazaretto	SNC	T		POSTO AUTO SCOPERTO
47	via lazaretto	SNC	T		POSTO AUTO SCOPERTO
48	via lazaretto	SNC	T		POSTO AUTO SCOPERTO
49	via lazaretto	SNC	S1		POSTO AUTO SCOPERTO
50	via lazaretto	SNC	S1		POSTO AUTO SCOPERTO
51	via lazaretto	SNC	S1-T - 1-2		BCNC INGRESSO PEDONALE, DISBRIGHI, VANO SCALA E ASCENSORE COMUNI AI SUB DA 1 A 12
52	via tre innocenti	SNC	S2 - S1-T - 1-2		BCNC INGRESSO PEDONALE, DISBRIGHI, VANO SCALA E ASCENSORE COMUNI AI SUB 13, 14, 15, 16, 18, 19, 20 E 56
53	via lazaretto	SNC	T		BCNC INGRESSO CARRAIO E SPAZIO DI MANOVRA COMUNE AI SUB DA 21 A 26 E 49, 50
54	via lazaretto	SNC	S1-T		BCNC INGRESSO CARRAIO, SCIVOLO E SPAZIO DI MANOVRA COMUNE AI SUB DA 27 A 41 E 57
55	via lazaretto	SNC	T		BCNC VANI CONTATORI COMUNI AI SUB 1, 2, 3, 4, 5, 6, 7, 8, 9, 10, 11, 12, 13, 14, 15, 16, 18, 19, 20, 21, 22, 23, 24, 25, 26, 27, 28, 29, 30, 31, 32, 33, 34, 35, 36, 37, 38, 39, 40, 41, 56 E 57
56	via tre innocenti	SNC	1		ABITAZIONE
57	via lazaretto	SNC	S2		AUTORIMESSA

Visura telematica

