

**Agenzia del Territorio
CATASTO FABBRICATI
Ufficio Provinciale di
Brescia**

Dichiarazione protocollo n. BS0528688 del 23/12/2008

Planimetria di u.i.u. in Comune di Angolo Terme

Viale Delle Terme

civ. SNC

Identificativi Catastali:

Sezione: ANG

Foglio: 17

Particella: 794

Subalterno: 58

Compilata da:

Ghidini Giampietro

Iscritto all'albo:

Geometri


Prov. Brescia

N. 4126



Scheda n. 1

Scala 1:200

PIANO INTERRATO S1

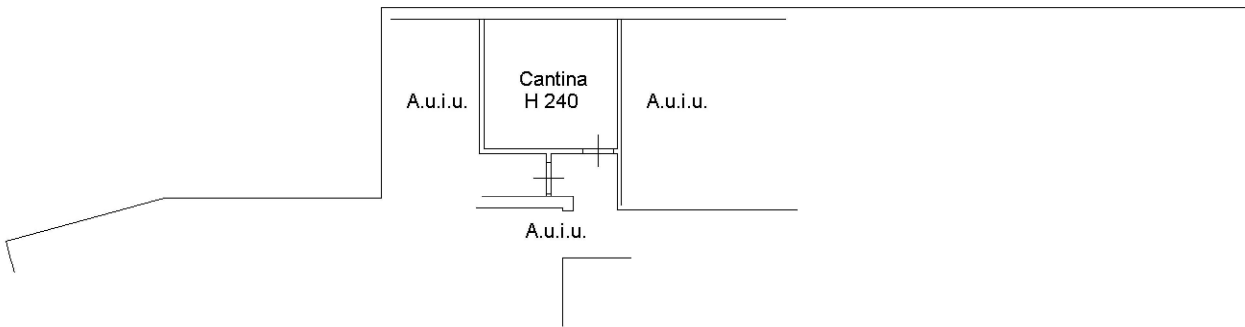

PIANO PRIMO

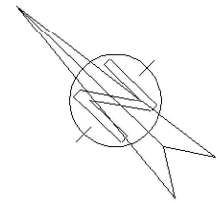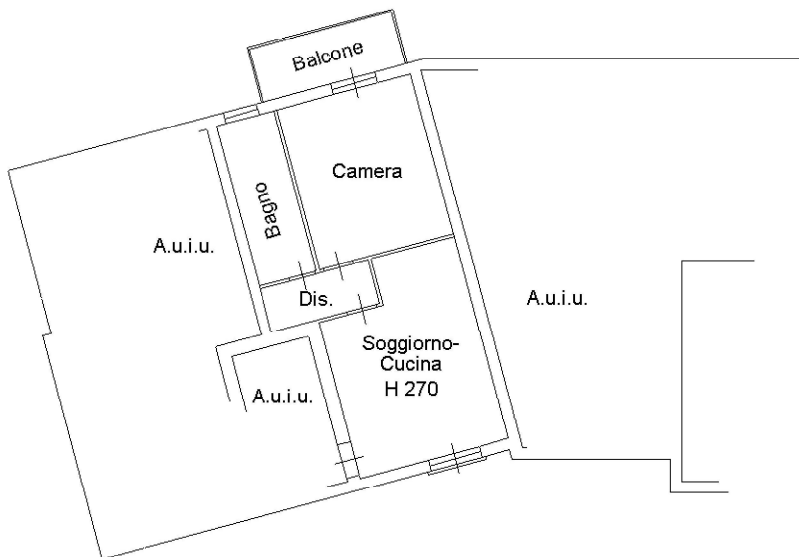

Ultima planimetria in atti

