

Agenzia del Territorio
CATASTO FABBRICATI
Ufficio Provinciale di
Brescia

Dichiarazione protocollo n. BS0157019 del 23/07/2013

Planimetria di u.i.u. in Comune di Concesio

Via Guglielmo Marconi

civ. 75

Identificativi Catastali:

Sezione: NCT

Foglio: 22

Particella: 69


Compilata da:

Vavassori Pietro

Iscritto all'albo:

Ingegneri

PIANO TERRA

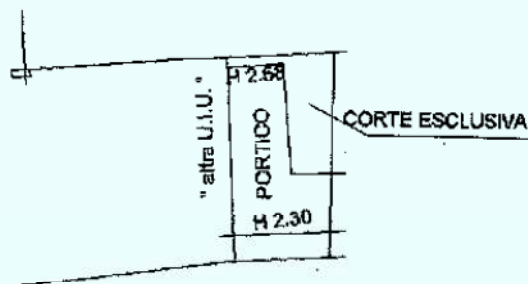

Catasto dei Fabbricati - Situazione al 14/05/2018 - Comune di CONCESIO(C948) - < Sezione Urbana: NCT Foglio: 22 Particella: 69 - Subalerno 17 >
VIA MARCONI GUGLIELMO n. 75 piano: T.



Agenzia delle Entrate
CATASTO FABBRICATI
Ufficio Provinciale di
Brescia

Dichiarazione protocollo n. BS0073809 del 14/04/2016

Planimetria di u.i.u. in Comune di Concesio

Via Marconi Guglielmo

civ. 75

Identificativi Catastali:

Sezione: NCT

Foglio: 22

Particella: 69

Subalterno: 22

Compilata da:

Adami Ricci Marcello

Iscritto all'albo:

Geometri


Prov. Brescia

N. 6285

Scheda n. 1

Scala 1:200

PIANO TERRA

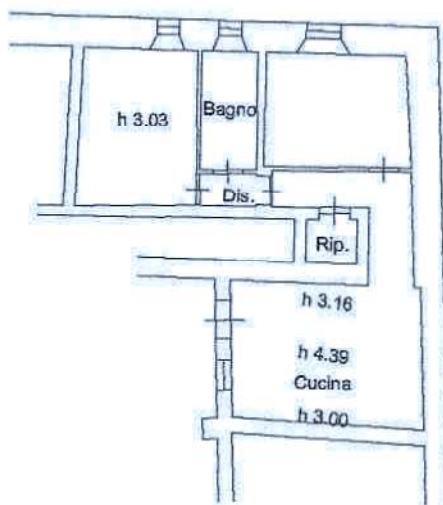

Catasto dei fabbricati - Situazione al 12/03/2018 - Comune di CONCESIO (C948) - < Sezione Urbana: NCT Foglio: 22 Particella: 69 - Subalterno 22 >
VIA MARCONI GUGLIELMO n. 75 piano: T;

Ultima Planimetria in atti


Agenzia delle Entrate
CATASTO FABBRICATI
Ufficio Provinciale di
Brescia

Dichiarazione protocollo n. BS0185144 del 23/09/2016	
Planimetria di u.i.u. in Comune di Concesio	
Via Marconi Guglielmo	civ. 75
Identificativi Catastali:	Compilata da: Adami Ricci Marcello
Sezione: NCT	Iscritto all'albo: Geometri
Foglio: 22	Prov. Brescia
Particella: 69	N. 6285
Subalterno: 24	

Scheda n. 1 Scala 1:200

Catasto dei Fabbricati - Situazione al 12/03/2018 - Comune di CONCESIO (C948) - < Sezione Urbana: NCT Foglio: 22 Particella: 69 - Subalterno 24 >
VIA MARCONI GUGLIELMO n. 75 piano: 2;

Piano Secondo

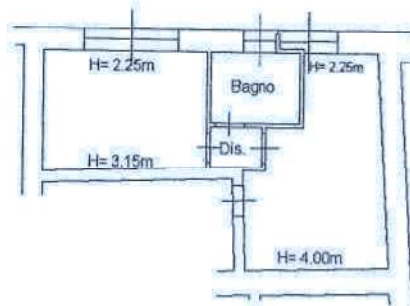

Ultima Planimetria in atti

Agenzia delle Entrate
CATASTO FABBRICATI
Ufficio Provinciale di
Brescia

Dichiarazione protocollo n. _____ del _____

Comune di Concesio

Via Marconi Guglielmo

civ. 75

Identificativi Catastali:

Sezione: NCT

Foglio: 22

Particella: 69

Subalterno: 26

Compilata da:

Adami Ricci Piergiuseppe

Iscritto all'albo:
Geometri

Prov. Brescia


N. 3083

Planimetria

Scheda n. 1

Scala 1:200

PIANO TERRA

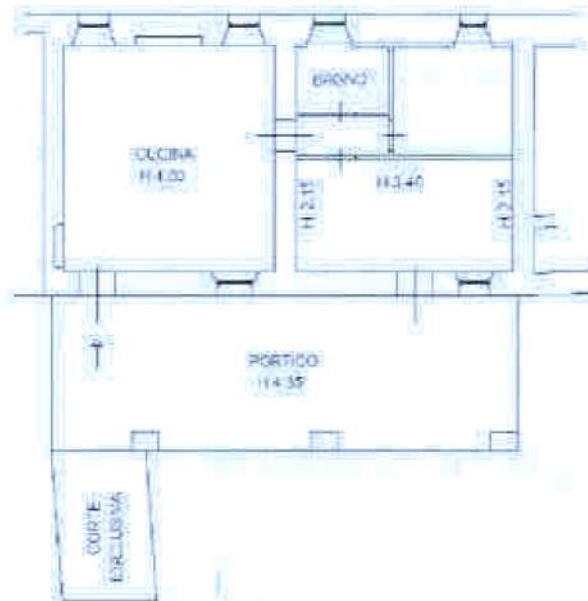

Dichiarazione protocollo n. del

Comune di Concesio

Via Marconi Guglielmo

civ. 75

Identificativi Catastali:

Sezione: NCT

Foglio: 22

Particella: 69

Subalterno: 27

Compilata da:

Adami Ricci Piergiuseppe

Iscritto all'albo:

Geometri

Prov. Brescia


N. 3083

Planimetria

Scheda n. 1

Scala 1:200

PIANO PRIMO

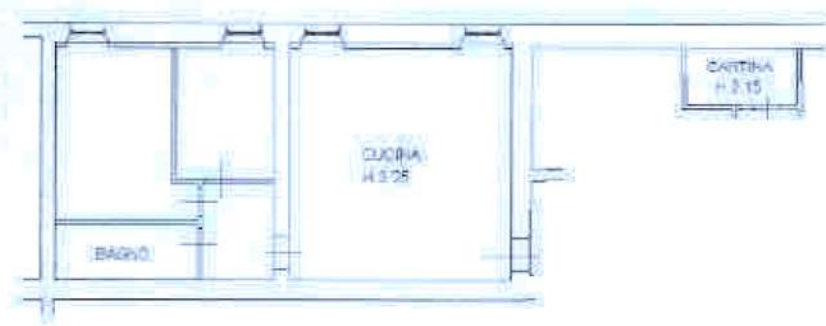

PIANO TERRA



N=5043200



E=1594700

I Particella: 384

Comune: BRESCIA
 Foglio: 118
 Scala originale: 1:1000
 Dimensione cartice: 267.000 x 189.000 metri
 4-Lug-2018 9:55:10
 Prot. n. 747309/2018

Direzione Provinciale di Brescia
 Ufficio Provinciale - Territorio
 Servizi Catastali
 Comune di: BRESCIA
 Elenco Subalterni

**ACCERTAMENTO DELLA PROPRIETA IMMOBILIARE URBANA
 ELENCO DEI SUBALTERNI ASSEGNATI**

Comune		Sezione	Foglio	Particella		Tipo mappale	del:
BRESCIA		NCT	118	384			
Sub	UBICAZIONE via/piazza	n°civ	Piani	Scala	Int.	DESCRIZIONE	
1						SOPPRESSO	
2						SOPPRESSO	
27						SOPPRESSO	
28	corso martiri della liberta'	SNC	S1-T			SCALA E DISIMPEGNO BENE COMUNE NON CENSIBILE A TUTTI I SUB. DEL MAPP. 384 E 382	
29	corso martiri della liberta'	SNC	S1			CANTINA BENE COMUNE NON CENSIBILE A TUTTI I SUB. DEL MAPP. 384 E MAPP. 382	
30						SOPPRESSO	
31						SOPPRESSO	
32	corso martiri della liberta'	56	T-S1			NEGOZIO	
33	corso martiri della liberta'	56/B	T			NEGOZIO	
Comune		Sezione	Foglio	Particella		Tipo mappale	del:
BRESCIA		NCT	118	457			
Sub	UBICAZIONE via/piazza	n°civ	Piani	Scala	Int.	DESCRIZIONE	
1	corso martiri della liberta'		S1			CORTE BENE COMUNE NON CENSIBILE A TUTTI I SUBALTERNI DEL MAPP. 384 E 382	

Unità immobiliari n. 10

Tributi erariali: 0,00

Visura telematica

ELABORATO PLANIMETRICO	Compilato da: Parzani Fabio	Iscritto all'albo: Geometri	Prov. Brescia	N. 4043
Comune di Brescia	Sezione: NCT	Foglio: 118	Particella: 384	Protocollo n. BS0201296 del 11/10/2016
Dimostrazione grafica dei subalterni		Tipo Mappale n. del Scala 1 : 200		

PIANO INTERRATO



PIANO TERRA

