

**Agenzia delle Entrate**  
**CATASTO FABBRICATI**  
 Ufficio Provinciale di  
**Brescia**

Dichiarazione protocollo n. BS0055804 del 28/03/2017

Planimetria di u.i.u. in Comune di Brescia

Corso Martiri Della Liberta'

civ. 58/A

Identificativi Catastali:

Sezione: NCT

Foglio: 118

Particella: 384

Subalterno: 25

Compilata da:

Adami Ricci Piergiuseppe

Iscritto all'albo:

Geometri


Prov. Brescia

N. 3083


Scheda n. 1

Scala 1:200

### PIANO INTERRATO (S1)

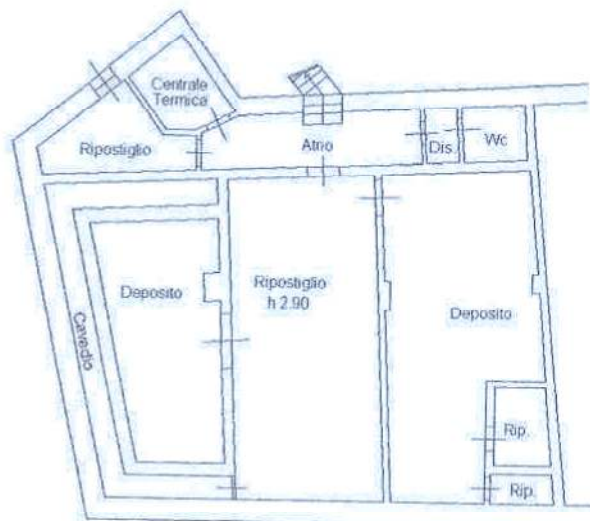

### PIANO TERRA

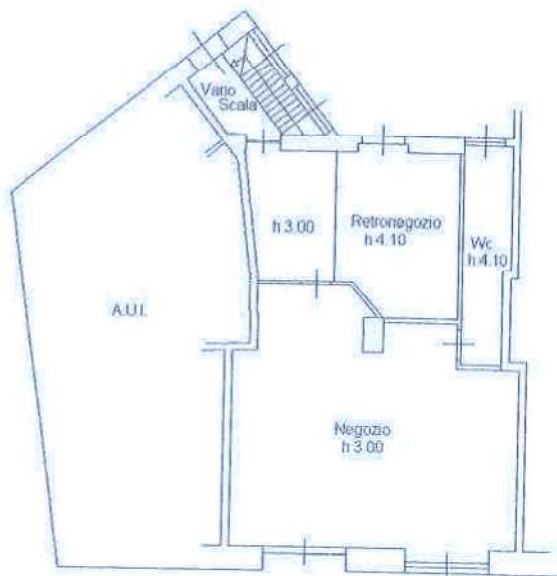

Catasto dei Fabbricati - Situazione al 03/07/2018 - Comune di BRESCIA(B157) - < Sezione Urbana: NCT Foglio: 118 Particella: 384 - Subalterno 25 >  
 CORSO MARTIRI DELLA LIBERTA' n. 58/A piano: T-S1;

**Agenzia delle Entrate**  
**CATASTO FABBRICATI**  
Ufficio Provinciale di  
Brescia

Dichiarazione protocollo n. BS0008694 del 18/01/2018

Planimetria di u.i.u. in Comune di Brescia

Corso Martiri Della Liberta'

civ. 58/B

Identificativi Catastali:

Sezione: NCT

Foglio: 118

Particella: 384

Subalterno: 26

Compilata da:

Adami Rioci Piergiuseppe

Iscritto all'albo:  
Geometri


Prov. Brescia

N. 3083

Scheda n. 1

Scala 1:200

**PIANO TERRA**

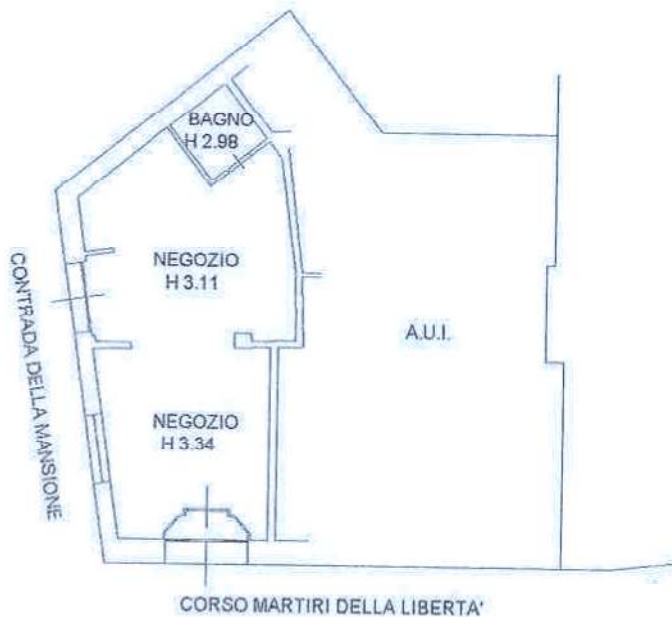

Catasto dei Fabbricati - Situazione al 03/07/2018 - Comune di BRESCIA(B157) - < Sezione Urbana: NCT Foglio: 118 Particella: 384 - Subalterno 26 >  
CORSO MARTIRI DELLA LIBERTA' n. 58/E piano: 1;

