

TRIBUNALE DI BRESCIA

PROCEDURA ESECUZIONE IMMOBILIARE

N.579/2022

ALLEGATO 2 – Scheda Castale – Lotto 1

GIUDICE DELEGATO: DOTT. GIANLUIGI CANALI

ANAGRAFICA

CREDITORE PROCEDENTE: - **SPECIAL GARDANT S.P.A.** P.IVA.: 15430061000
sede legale in via Curtatone n. 3 a Roma
mandataria della società POP NPLs 2020 srl P.I. 15430061000
domiciliata in Brescia Via Saffi, n. 6 presso lo studio dell'avv. Elena Pagani

RAPPRESENTATI DALL'AVVOCATO: CARRARA Avv. MAURIZIO
Con studio in Galleria Parravicini n. 8 a Sondrio (SO)
PEC: maurizio.carrara@pcert.postecert.it

CREDITORE INTERVENUTO: -

ESECUTATO: - **FORNASARI GIUSEPPE HERMES** Cod. Fisc.: FRN GPP 49C07 B157H
Residente in Piazzetta Tito Speri n. 5 a BRESCIA (BS)

RAPPRESENTATI DALL'AVVOCATO: FORNASARI Avv. MARIACHIARA
Con studio in Via Solferino n. 30 Galleria Parravicini n. 8 a Brescia (BS)
PEC: mariachiara.fornasari@brescia.pecavvocati.it

ESPERTO INCARICATO: LEONESIO ING.MAURO
Con studio in via XX Settembre n.87
25070 – Sabbio Chiese (BS)
Tel: 0365/895878 – fax 0365/895189



In fede
Dott. Ing. Mauro Leonesio

Dr. Ing. Mauro Leonesio

Via XX Settembre, 87
25070 Sabbio Chiese (BS)
tel. 0365.895878 – fax 0365.895189
e-mail: mauro@studioleonesio.it
e-mail certificata: studioleonesio@pec.it

Ordine Ingegneri Provincia BS n. A 3720
Iscrizione M.I. lex 818/84 n. 03720 I 00633
Albo Consulenti Tecnici Tribunale di BS n.516
Abilitazioni: Lex 494/96, D.lg. 528/99 e D.Lgs81/08; D.lg. 626/94
Consulente Esperto CASACLIMA n. ID 080136

MODULARIO
F. 297 mod. 420




MINISTERO DELLE FINANZE
DIPARTIMENTO DEL TERRITORIO
CATASTO EDILIZIO URBANO (RDL 13-4-1939, n. 652)

MOD. AN (CEU)

14L
800


Planimetria di u.i.u. in Comune di **BRESCIA** via **CIRO MENOTTI** CIV.

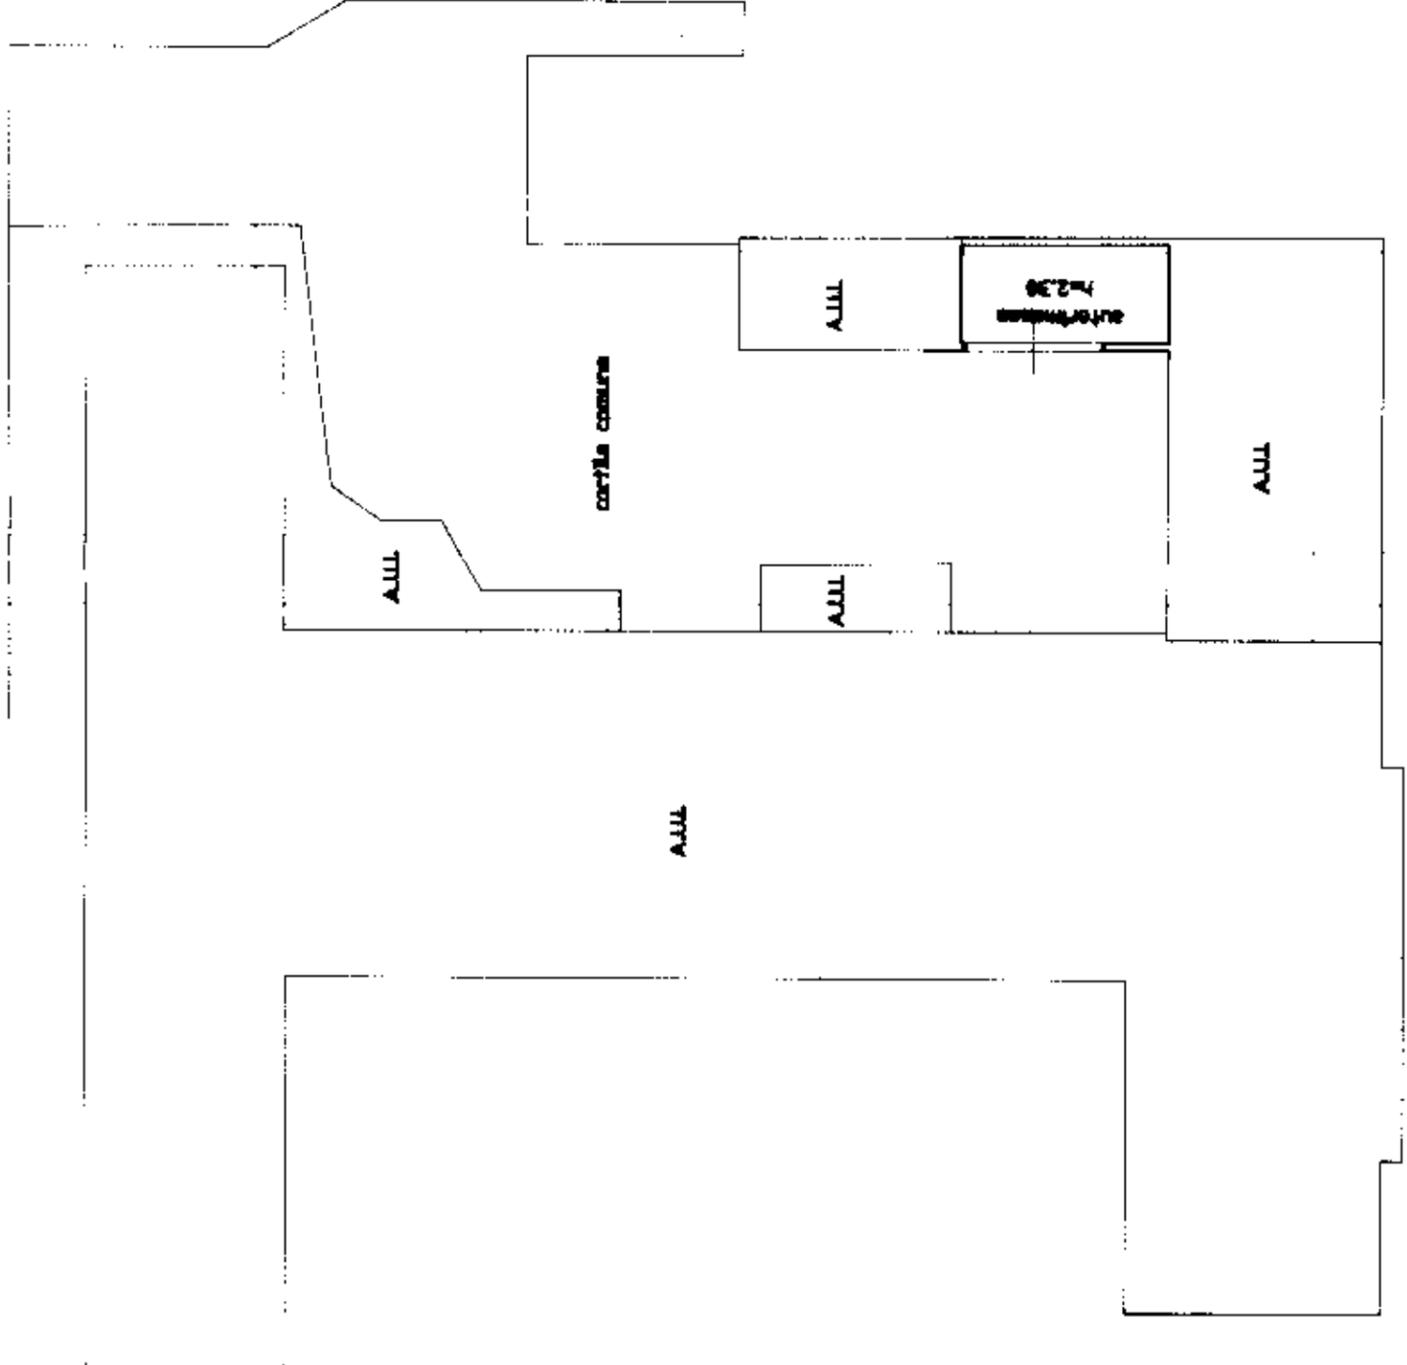

PIANO TERRA

* Scala originale non disponibile. *

ORIENTAMENTO

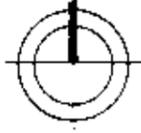

SCALA DI 1:200

RISERVATO ALL'UFFICIO

Completata dal
Titolo, ragione e nome
Arch. SCORSONE Antonio
iscritto all'albo de gl. Architetti
della provincia di **Brescia**
data **Ottobre 98** Firma

Dichiarazione di N.C.
Denuncia di variazione
Identificativi catastali
F. n. **1080** sub **502**

Catasto dei Fabbricati - Situazione al 15/06/2023 - Comune di BRESCIA(B157) - <.Sez. urbana NCT - Foglio 91 - Particella 127 - Subaltemo 502 >
VIA CIRO MENOTTI n. 16 Piano T