

**Agenzia del Territorio  
CATASTO FABBRICATI  
Ufficio Provinciale di  
Brescia**

Dichiarazione protocollo n. BS0322288 del 12/07/2007

Planimetria di u.i.u. in Comune di Brescia

Via Corsica

civ. 83

Identificativi Catastali:

Sezione: NCT

Foglio: 167

Particella: 26

Subalterno: 5

Compilata da:  
De Paoli Mauro

Iscritto all'albo:  
Geometri


Prov. Brescia

N. 4225


Scheda n. 1

Scala 1:200

### PIANO PRIMO

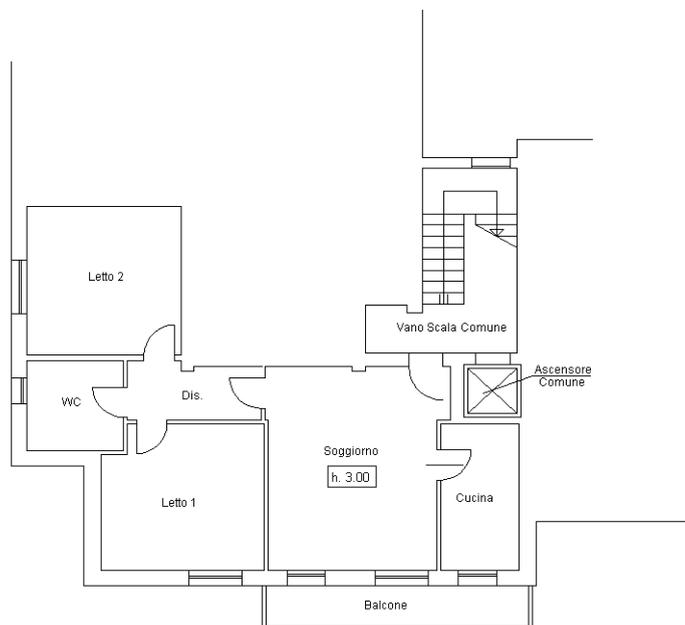

### PIANO INTERRATO

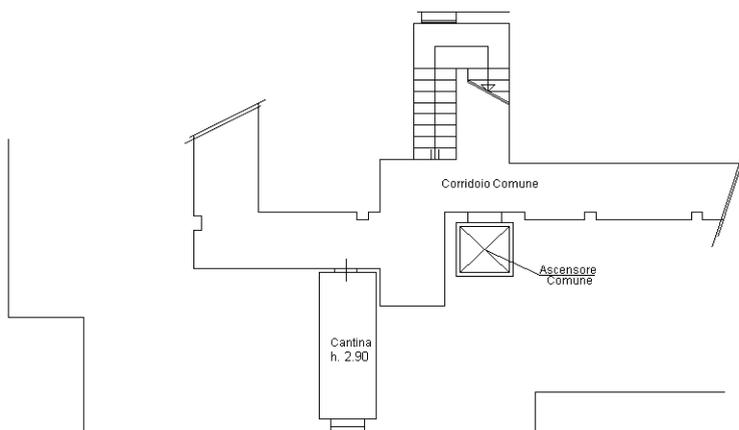

Ultima planimetria in atti

