


**Agenzia delle Entrate  
CATASTO FABBRICATI  
Ufficio Provinciale di  
Brescia**

| ELABORATO PLANIMETRICO             |        |
|------------------------------------|--------|
| Compilato da:<br>Apollonio Artemio |        |
| Iscritto all'albo:<br>Ingegneri    |        |
| Prov. Brescia                      | N. 706 |

|  |  |
|--|--|
| Comune di Brescia                      | Protocollo n. BS0012066 del 26/01/2016 |
| Sezione: NCT Foglio: 96 Particella: 53 | Tipo Mappale n. del                    |

Dimostrazione grafica dei subalterni Scala 1 : 500


### PIANO TERRA

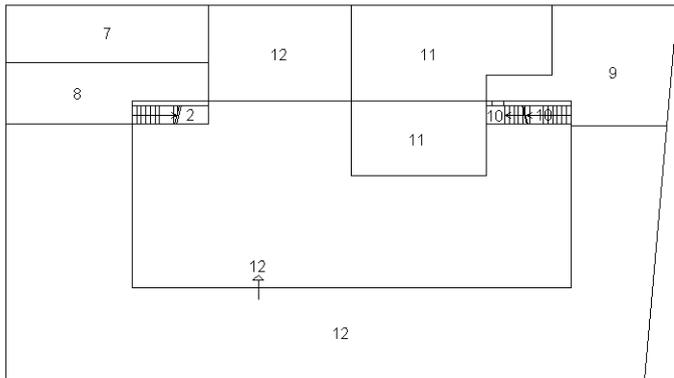



### PIANO PRIMO



### PIANO SECONDO

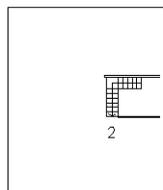

### PIANO INTERRATO

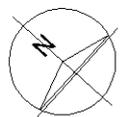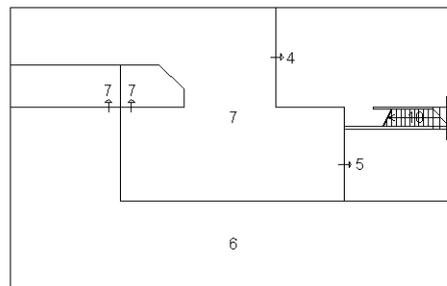

Ultima planimetria in atti