

**Agenzia del Territorio  
CATASTO FABBRICATI  
Ufficio Provinciale di  
Brescia**

Dichiarazione protocollo n. BS0307338 del 06/10/2005

Planimetria di u.i.u. in Comune di Cazzago San Martino

Via Della Torre

civ. SNC

Identificativi Catastali:

Sezione: NCT

Foglio: 2

Particella: 71

Subalterno: 17

Compilata da:

Foresti Giovanni

Iscritto all'albo:


Geometri

Prov. Brescia

N. 3706


Scheda n. 1

Scala 1:200

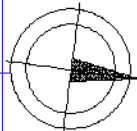

ORIENTAMENTO

PIANO INTERRATO

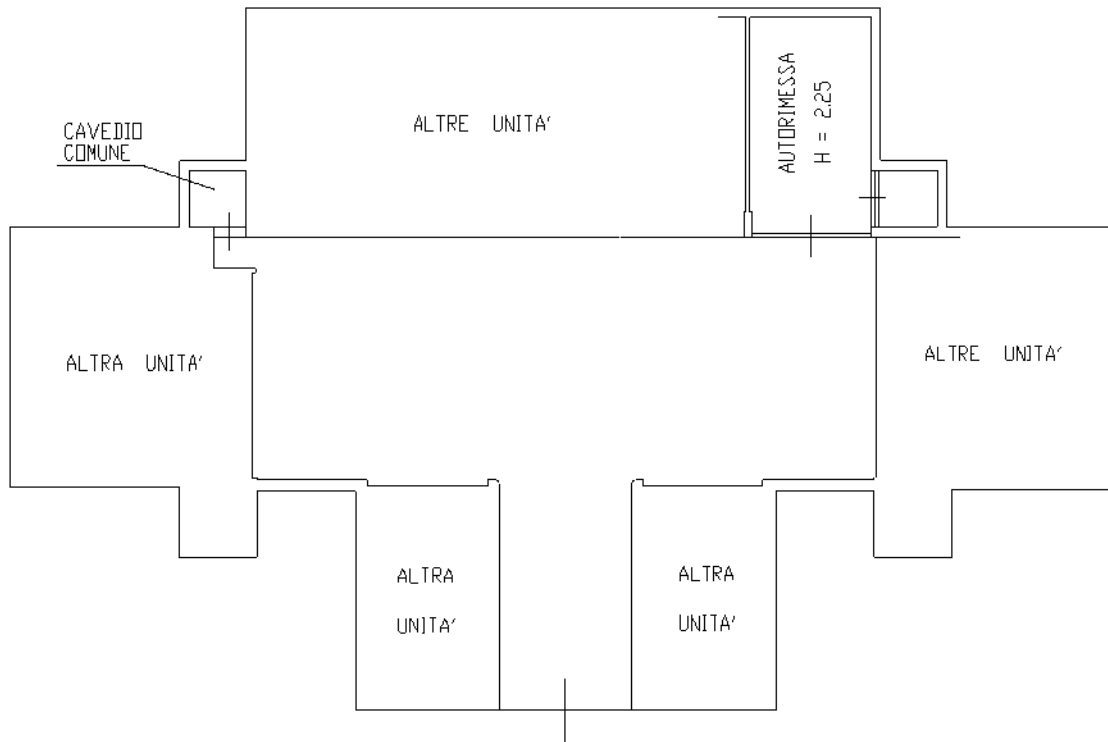

Catasto dei Fabbricati - Situazione al 06/06/2023 - Comune di CAZZAGO SAN MARTINO(C408) - < Sez. urbana NCT - Foglio 2 - Particella 71 - Subalterno 17 >  
VIA TORRE n. SNC Piano S1

Ultima planimetria in atti

**Agenzia del Territorio  
CATASTO FABBRICATI  
Ufficio Provinciale di  
Brescia**

Dichiarazione protocollo n. BS0307338 del 06/10/2005

Planimetria di u.i.u. in Comune di Cazzago San Martino

Via Della Torre

civ. SNC

Identificativi Catastali:

Sezione: NCT

Foglio: 2

Particella: 71

Subalterno: 18

Compilata da:

Foresti Giovanni

Iscritto all'albo:


Geometri

Prov. Brescia

N. 3706


Scheda n. 1

Scala 1:200

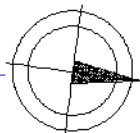

ORIENTAMENTO

PIANO INTERRATO

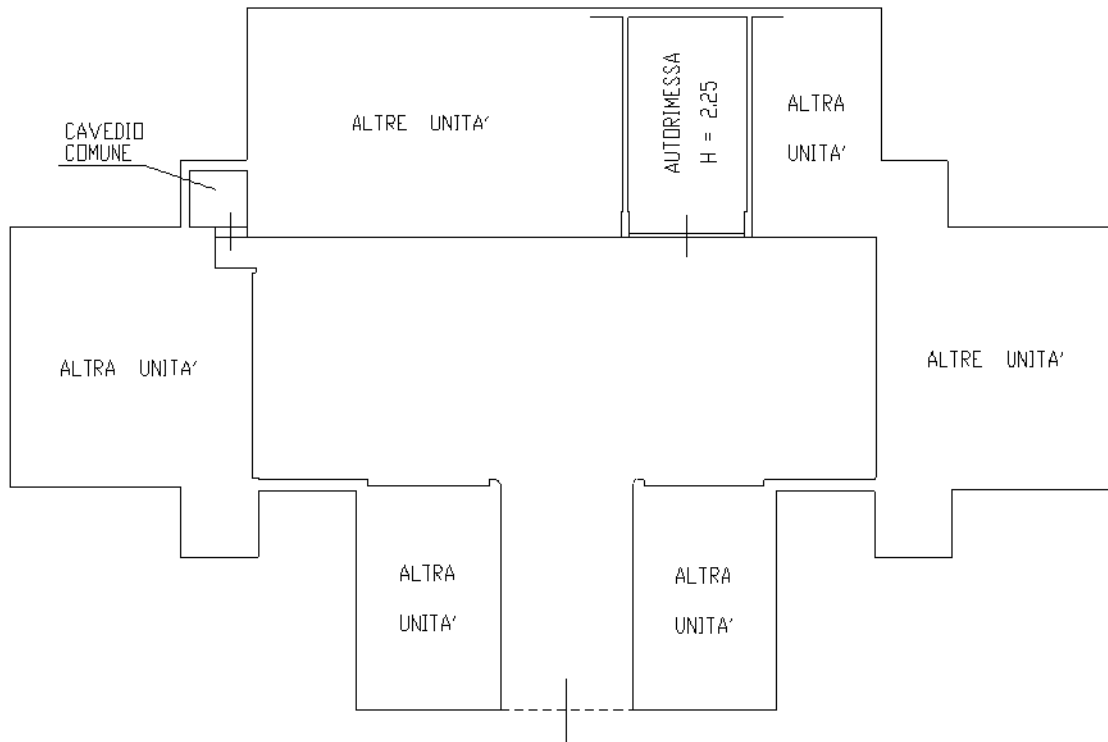

**Agenzia del Territorio  
CATASTO FABBRICATI  
Ufficio Provinciale di  
Brescia**

Dichiarazione protocollo n. BS0307338 del 06/10/2005

Planimetria di u.i.u. in Comune di Cazzago San Martino

Via Della Torre

civ. SNC

Identificativi Catastali:

Sezione: NCT  
Foglio: 2  
Particella: 71  
Subalterno: 20

Compilata da:

Foresti Giovanni


Iscritto all'albo:  
Geometri

Prov. Brescia

N. 3706


Scheda n. 1

Scala 1:200

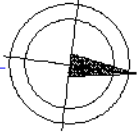

ORIENTAMENTO

PIANO INTERRATO

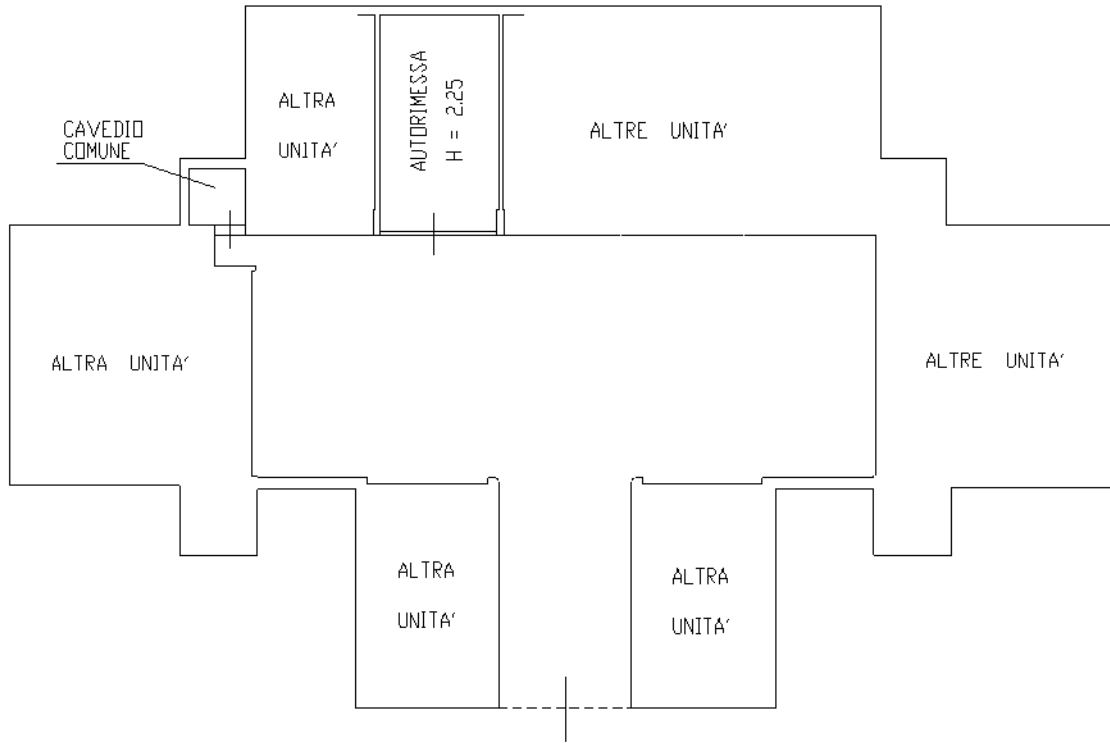

Catasto dei Fabbricati - Situazione al 06/06/2023 - Comune di CAZZAGO SAN MARTINO(C408) - < Sez. urbana NCT - Foglio 2 - Particella 71 - Subalterno 20 >  
VIA TORRE n. SNC Piano S1

Ultima planimetria in atti

**Agenzia del Territorio  
CATASTO FABBRICATI  
Ufficio Provinciale di  
Brescia**

Dichiarazione protocollo n. BS0074221 del 05/03/2010

Planimetria di u.i.u. in Comune di Cazzago San Martino

Via Torre

civ. 15

Identificativi Catastali:

Sezione: NCT

Foglio: 2

Particella: 71

Subalterno: 30

Compilata da:  
Saleri Roberto


Iscritto all'albo:  
Architetti

Prov. Brescia


N. 2114

Scheda n. 1


Scala 1:200

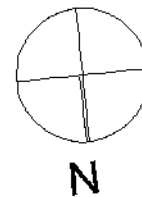

PIANO TERRA

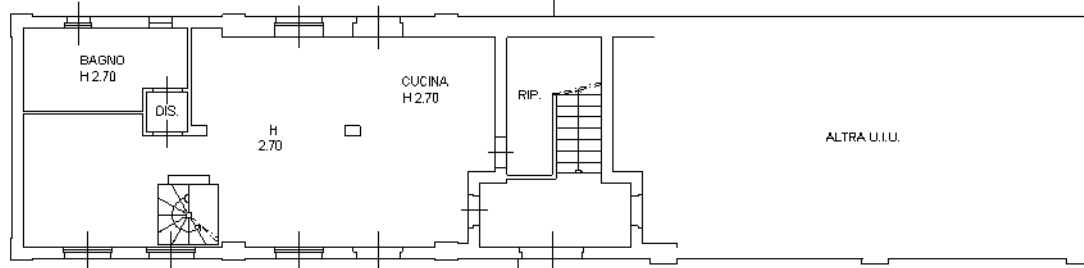

PIANO PRIMO

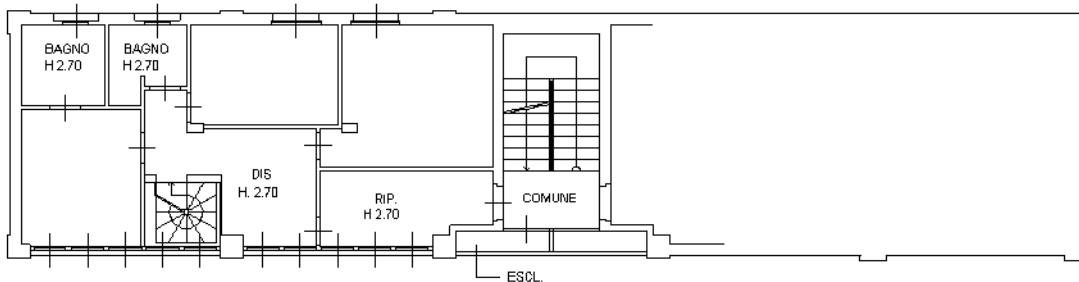

Ultima planimetria in atti