



MINISTERO DELLE FINANZE
 DIREZIONE GENERALE DEL CATASTO E DEI SERVIZI TECNICI ERARIALI
NUOVO CATASTO EDILIZIO URBANO
DECRETI MINISTERIALI 11 APRILE 1968 N. 1403
 Planimetria dell'immobile situato nel Comune di **Castenedolo** Via **XV Giugno**
 Ditta **[REDACTED]**
 Allegata alla dichiarazione presentata all'Ufficio Tecnico Erariale di **Brescia**
 scheda P N° **0791535** mapp. **1098/b**

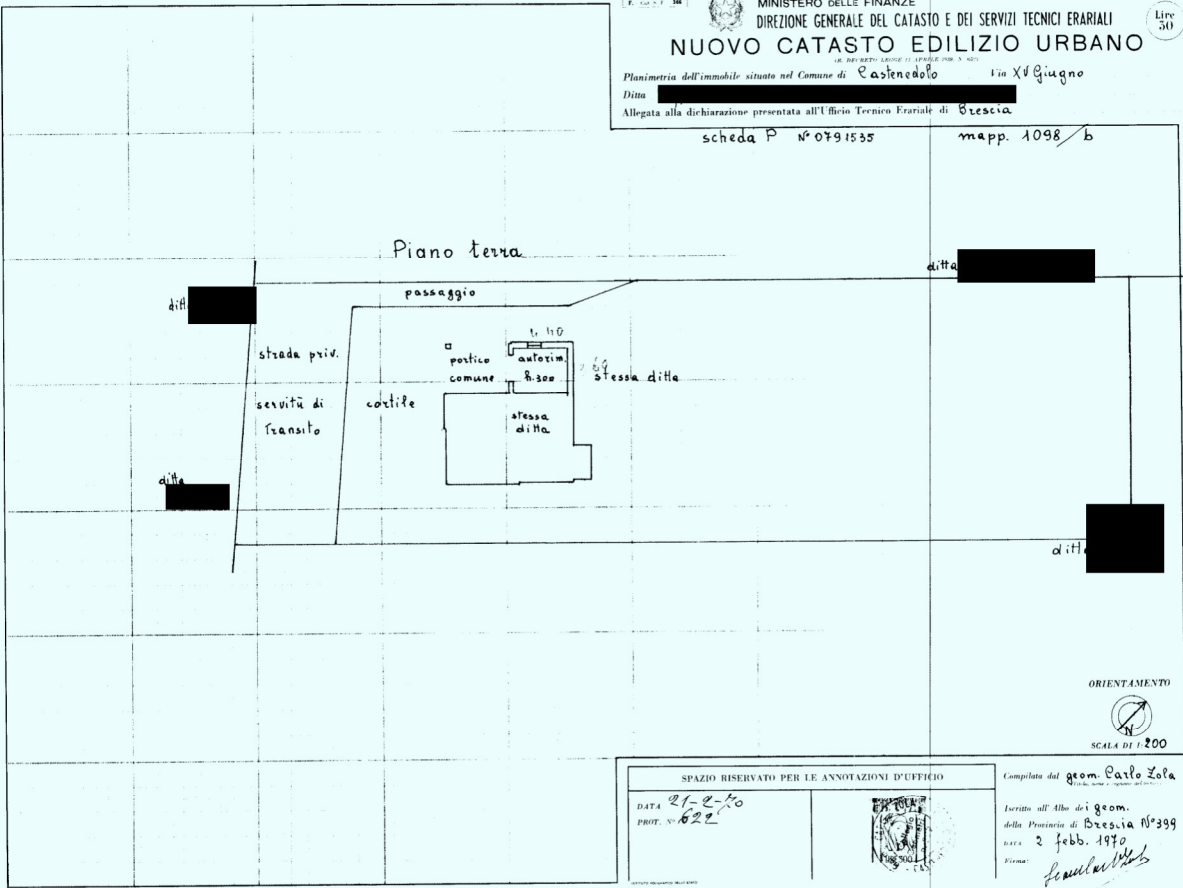


SPAZIO RISERVATO PER LE ANNOTAZIONI D'UFFICIO
 Compilata dal **geom. Carlo Zola**
 DATA **21-2-70**
 PROT. N° **622**
 Iscritto all'Albo dei geom. della Provincia di **Brescia** N° **399**
 DATA **2 febb. 1970**
 Firma: *[Signature]*

Ultima planimetria in atti

Agencia delle Entrate
CATASTO FABBRICATI
Ufficio provinciale di Brescia

Ultima planimetria in atti

ELABORATO PLANIMETRICO	Compilato da: Filippini Edoardo	Iscritto all'albo: Geometri	Prov. Brescia	N. 4519
Comune di Castenedolo	Sezione: NCT	Foglio: 6	Particella: 374	del 20/03/2022
Dimostrazione grafica dei subalberni				
Tipo Mappale n. 356750 del 17/12/2021 Scala 1 : 200				

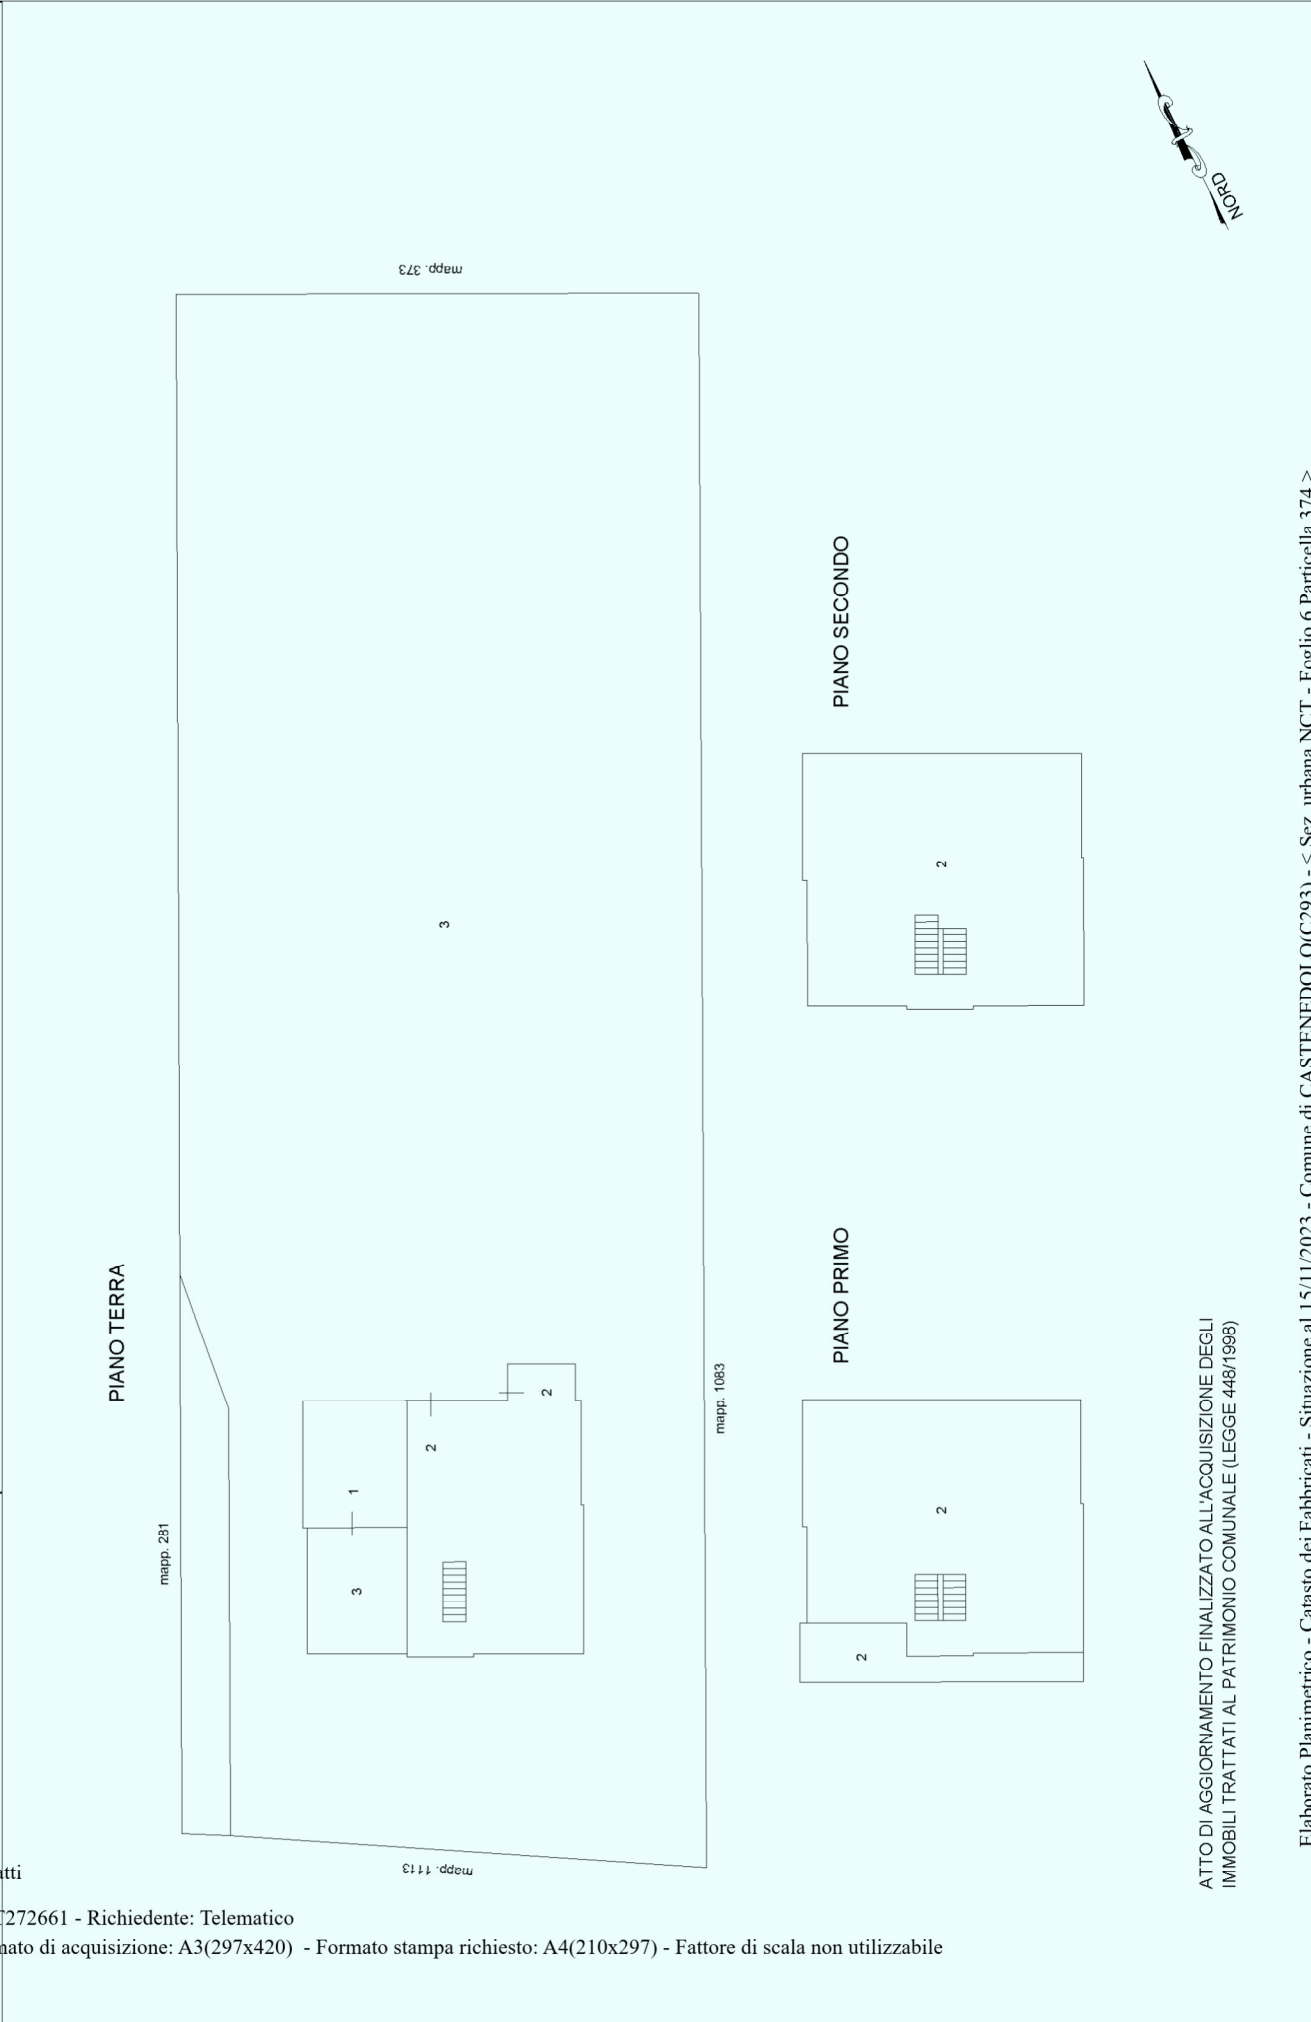

ATTO DI AGGIORNAMENTO FINALIZZATO ALL'ACQUISIZIONE DEGLI IMMOBILI TRATTATI AL PATRIMONIO COMUNALE (LEGGE 448/1998)

ACCERTAMENTO DELLA PROPRIETÀ IMMOBILIARE URBANA ELENCO DEI SUBALTERNI ASSEGNATI

Comune CASTENEDOLO	Sezione NCT	Foglio 6	Particella 374	Tipo mappale 356750	del: 17/12/2021
-----------------------	----------------	-------------	-------------------	------------------------	--------------------

Sub	UBICAZIONE via/piazza	n.civ	Piani	Scala	Int	DESCRIZIONE
1	VIA XV GIUGNO 1859		T			AUTORIMESSA
2	traversa nona di villaggio geroldi	7	T-1			ABITAZIONE DI TIPO ECONOMICO
3	traversa nona di villaggio geroldi	7	T			BENE COMUNE NON CENSIBILE (CORTE) COMUNE AI SUB. 1-2

Visura telematica

