

**Agenzia del Territorio
CATASTO FABBRICATI
Ufficio Provinciale di
Brescia**

Dichiarazione protocollo n. BS0299465 del 18/07/2008

Planimetria di u.i.u. in Comune di Dello

Strada Di Lottizzazione

civ. CM

Identificativi Catastali:

Sezione: NCT

Foglio: 20

Particella: 231

Subalterno: 41

Compilata da:

Previdi Stefano

Iscritto all'albo:
Geometri


Prov. Mantova

N. 1685

Scheda n. 1

Scala 1:200

PIANO INTERRATO

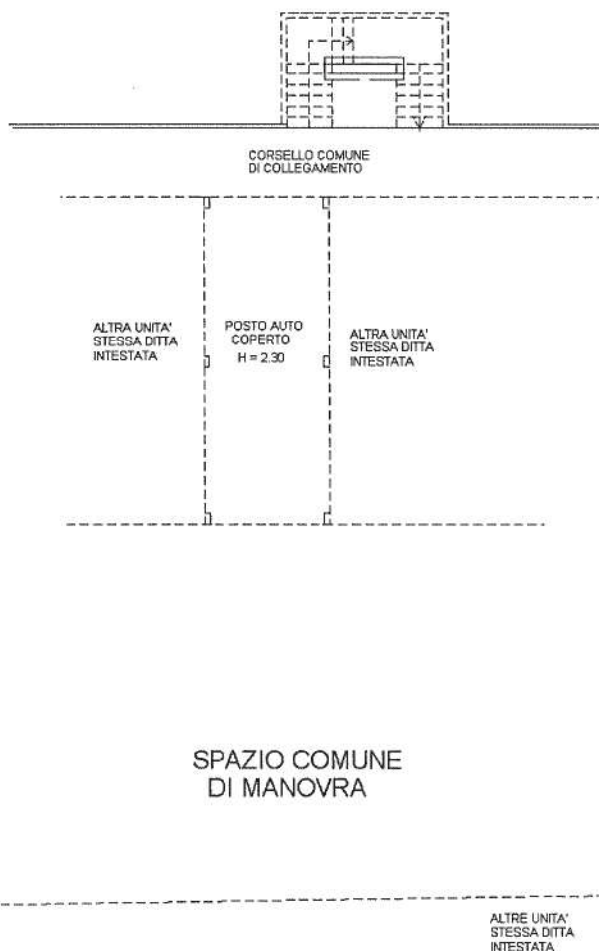

map.le 26

Ultima planimetria in atti

