

**Agenzia del Territorio
CATASTO FABBRICATI**
Ufficio Provinciale di
Brescia

Dichiarazione protocollata n. BS0262527 del 23/06/2008

Planimetria di u.i.u. in Comune di Dello

Strada Di Lottizzazione

civ. CM

Identificativi Catastali:

Sezione: NCT

Foglio: 20

Particella: 231

Subalterno: 49


Compilata da:
Previdi Stefano
Iscritto all'albo:
Geometri

Prov. Mantova

N. 1685

Scheda n. 1 Scala 1:200

PIANO INTERRATO

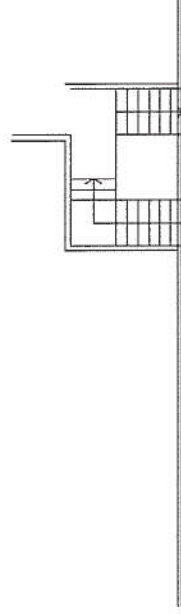

CORSELO COMUNE
DI COLLEGAMENTO

POSTO AUTO
COPERTO
H = 2,30

ALTRA UNITA'
STESSA DITTA
INTESTATA

AREA SPAZIO COMUNE
DI MANOVRA

ALTRE UNITA'
STESSA DITTA
INTESTATA

MAPPALE 26