

**Agenzia del Territorio
CATASTO FABBRICATI**
Ufficio Provinciale di
Brescia

Dichiarazione protocollb n. BS0262527 del 23/06/2008

Planimetria di u.i.u. in Comune di Dello
Strada Di Lottizzazione

civ. CM

Identificativi Catastali:

Sezione: NCT
Foglio: 20
Particella: 231
Subalterno: 55


Compilata da:
Previdi Stefano
Iscritto all'albo:
Geometri

Prov. Mantova

N. 1685

Scheda n. 1 Scala 1:200

PIANO INTERRATO

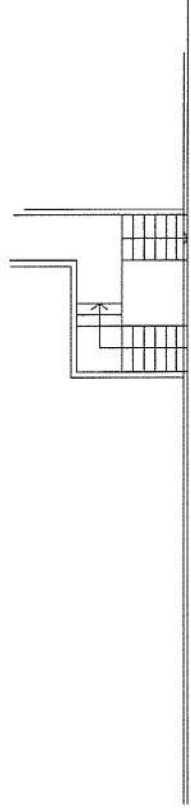

CORSELLO COMUNE
DI COLLEGAMENTO

ALTRA UNITA'
STESSA DITTA
INTESIATA

POSTO AUTO
COPERTO
H = 2.30

ALTRA UNITA'
STESSA DITTA
INTESIATA

AREA SPAZIO COMUNE
DI MANOVRA

ALTRA UNITA'
STESSA DITTA
INTESIATA

MAPPALE 26

Ultima planimetria in atti

