


<b>Dichiarazione protocollo n. BS0262527 del 23/06/2008</b>	
<b>Agenzia del Territorio CATASTO FABBRICATI</b>	civ. CM
Planimetria di u.i.u. in Comune di Dello	
Strada Di Lottizzazione	
Identificativi Catastali:	Compilata da:
Sezione: NCT	Previdi Stefano
Foglio: 20	Iscritto all'albo:
Particella: 231	Geometri
Subalterno: 85	Prov. Mantova
	N. 1685

Scheda n. 1    Scala 1:200

# PIANO INTERRATO

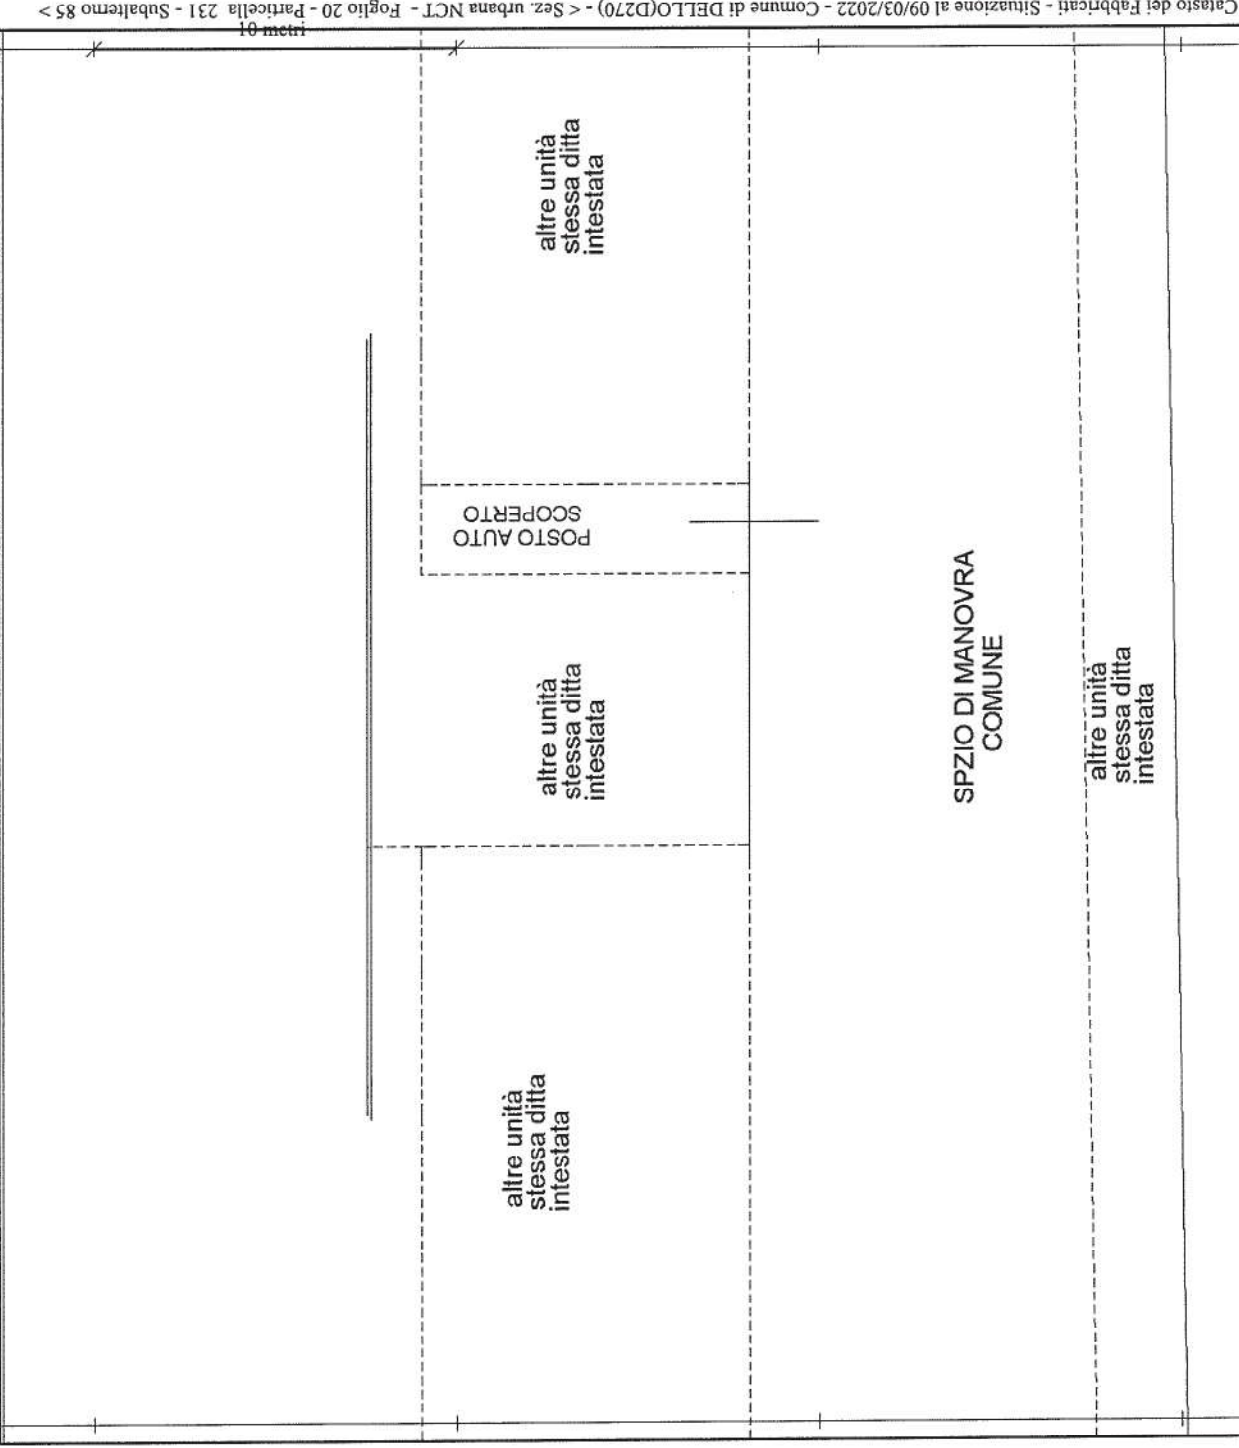

Ultima planimetria in atti

Data: 09/03/2022 - n. T204307 - Richiedente: GLLNDR89T02B157H

Totale schede: 1 - Formato di acquisizione: A4(210x297) - Formato stampa richiesto: A4(210x297)