

ELABORATO PLANIMETRICO

Compilato da:
Rezzola Roberto

Iscritto all'albo:
Ingegneri

Prov. Brescia

N. 1885

**Agenzia del Territorio
CATASTO FABBRICATI
Ufficio Provinciale di
Brescia**

Comune di Orzinuovi

Sezione: NCT Foglio: 43

Particella: 580


Protocollo n. BS0036110 del 05/02/2004

Tipo Mappale n. 345608 del 02/12/2003


Dimostrazione grafica dei subalterni

Scala 1 : 500


PIANO INTERRATO

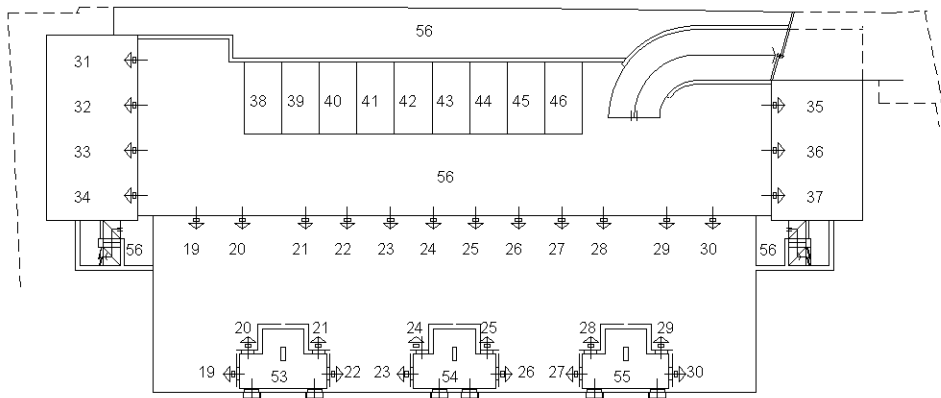


PIANO TERRA

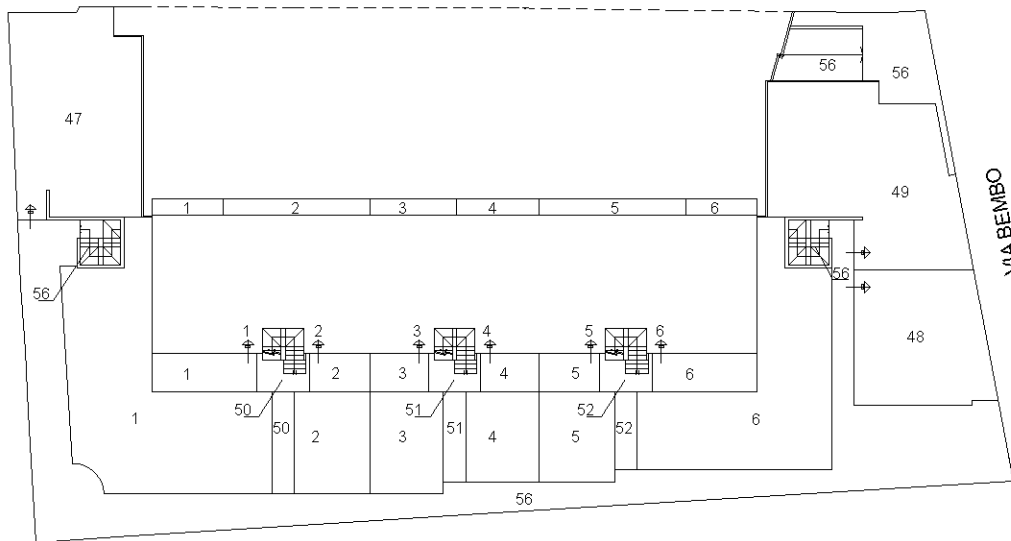

PIANO PRIMO

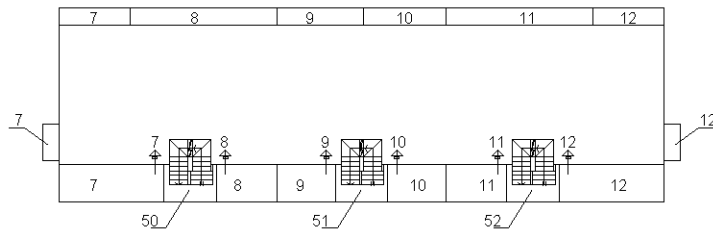

PIANO SECONDO

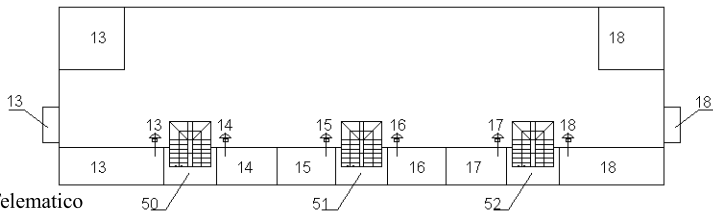

Ultima planimetria in atti

