

**Agenzia del Territorio
CATASTO FABBRICATI
Ufficio Provinciale di
Brescia**

Dichiarazione protocollo n. BS0105458 del 29/03/2004

Planimetria di u.i.u. in Comune di Borgo San Giacomo

Via Maggiore

civ. SNC

Identificativi Catastali:

Sezione: NCT

Foglio: 28

Particella: 55

Subalterno: 11

Compilata da:

Guaragni Luigi

Iscritto all'albo:

Architetti


Prov. Brescia

N. 862

Scheda n. 1

Scala 1:200

PIANO INTERRATO H= 2.40

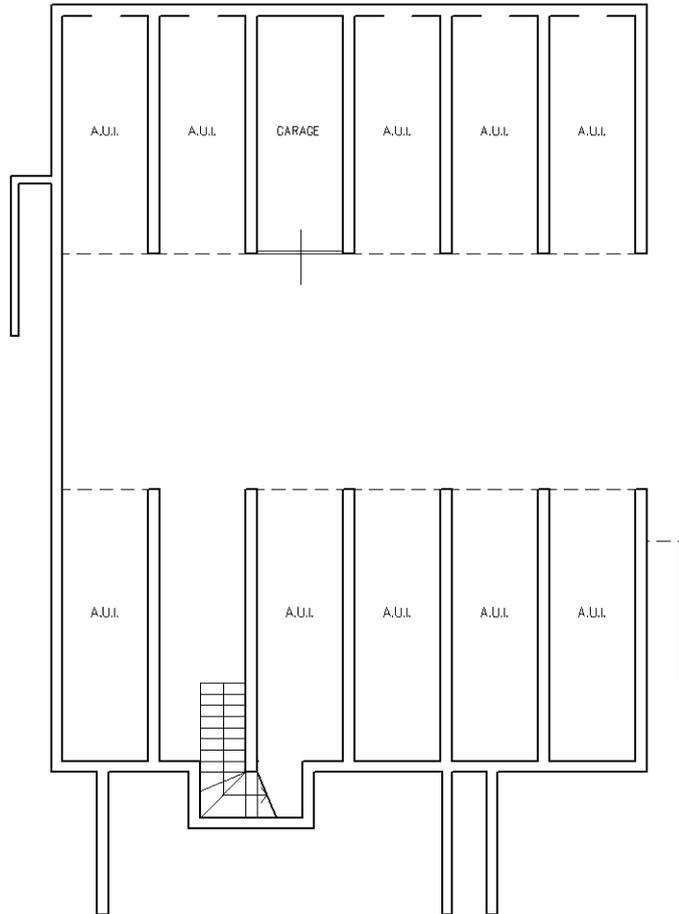

Ultima planimetria in atti



**Agenzia del Territorio
CATASTO FABBRICATI
Ufficio Provinciale di
Brescia**

Dichiarazione protocollo n. BS0105458 del 29/03/2004

Planimetria di u.i.u. in Comune di Borgo San Giacomo

Via Maggiore

civ. SNC

Identificativi Catastali:

Sezione: NCT

Foglio: 28

Particella: 55

Subalterno: 12

Compilata da:
Guaragni Luigi

Iscritto all'albo:
Architetti


Prov. Brescia

N. 862

Scheda n. 1

Scala 1:200

PIANO INTERRATO H= 2.40

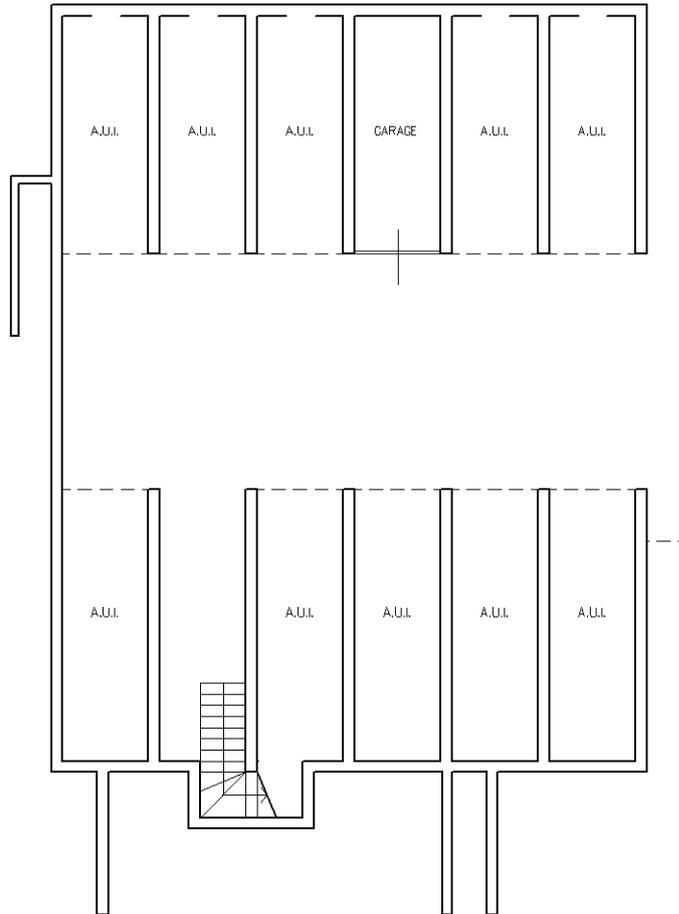

Ultima planimetria in atti

