


Agenzia del Territorio
CATASTO FABBRICATI
Ufficio Provinciale di
Brescia

ELABORATO PLANIMETRICO	
Compilato da: Rezzola Roberto	
Iscritto all'albo: Ingegneri	
Prov. Brescia	N. 01885

Comune di Corzano	Protocollo n. BS0307959 del 07/11/2012
Sezione: NCT Foglio: 10 Particella: 137	Tipo Mappale n. 193444 del 27/06/2012

Dimostrazione grafica dei subalterni Scala 1 : 500

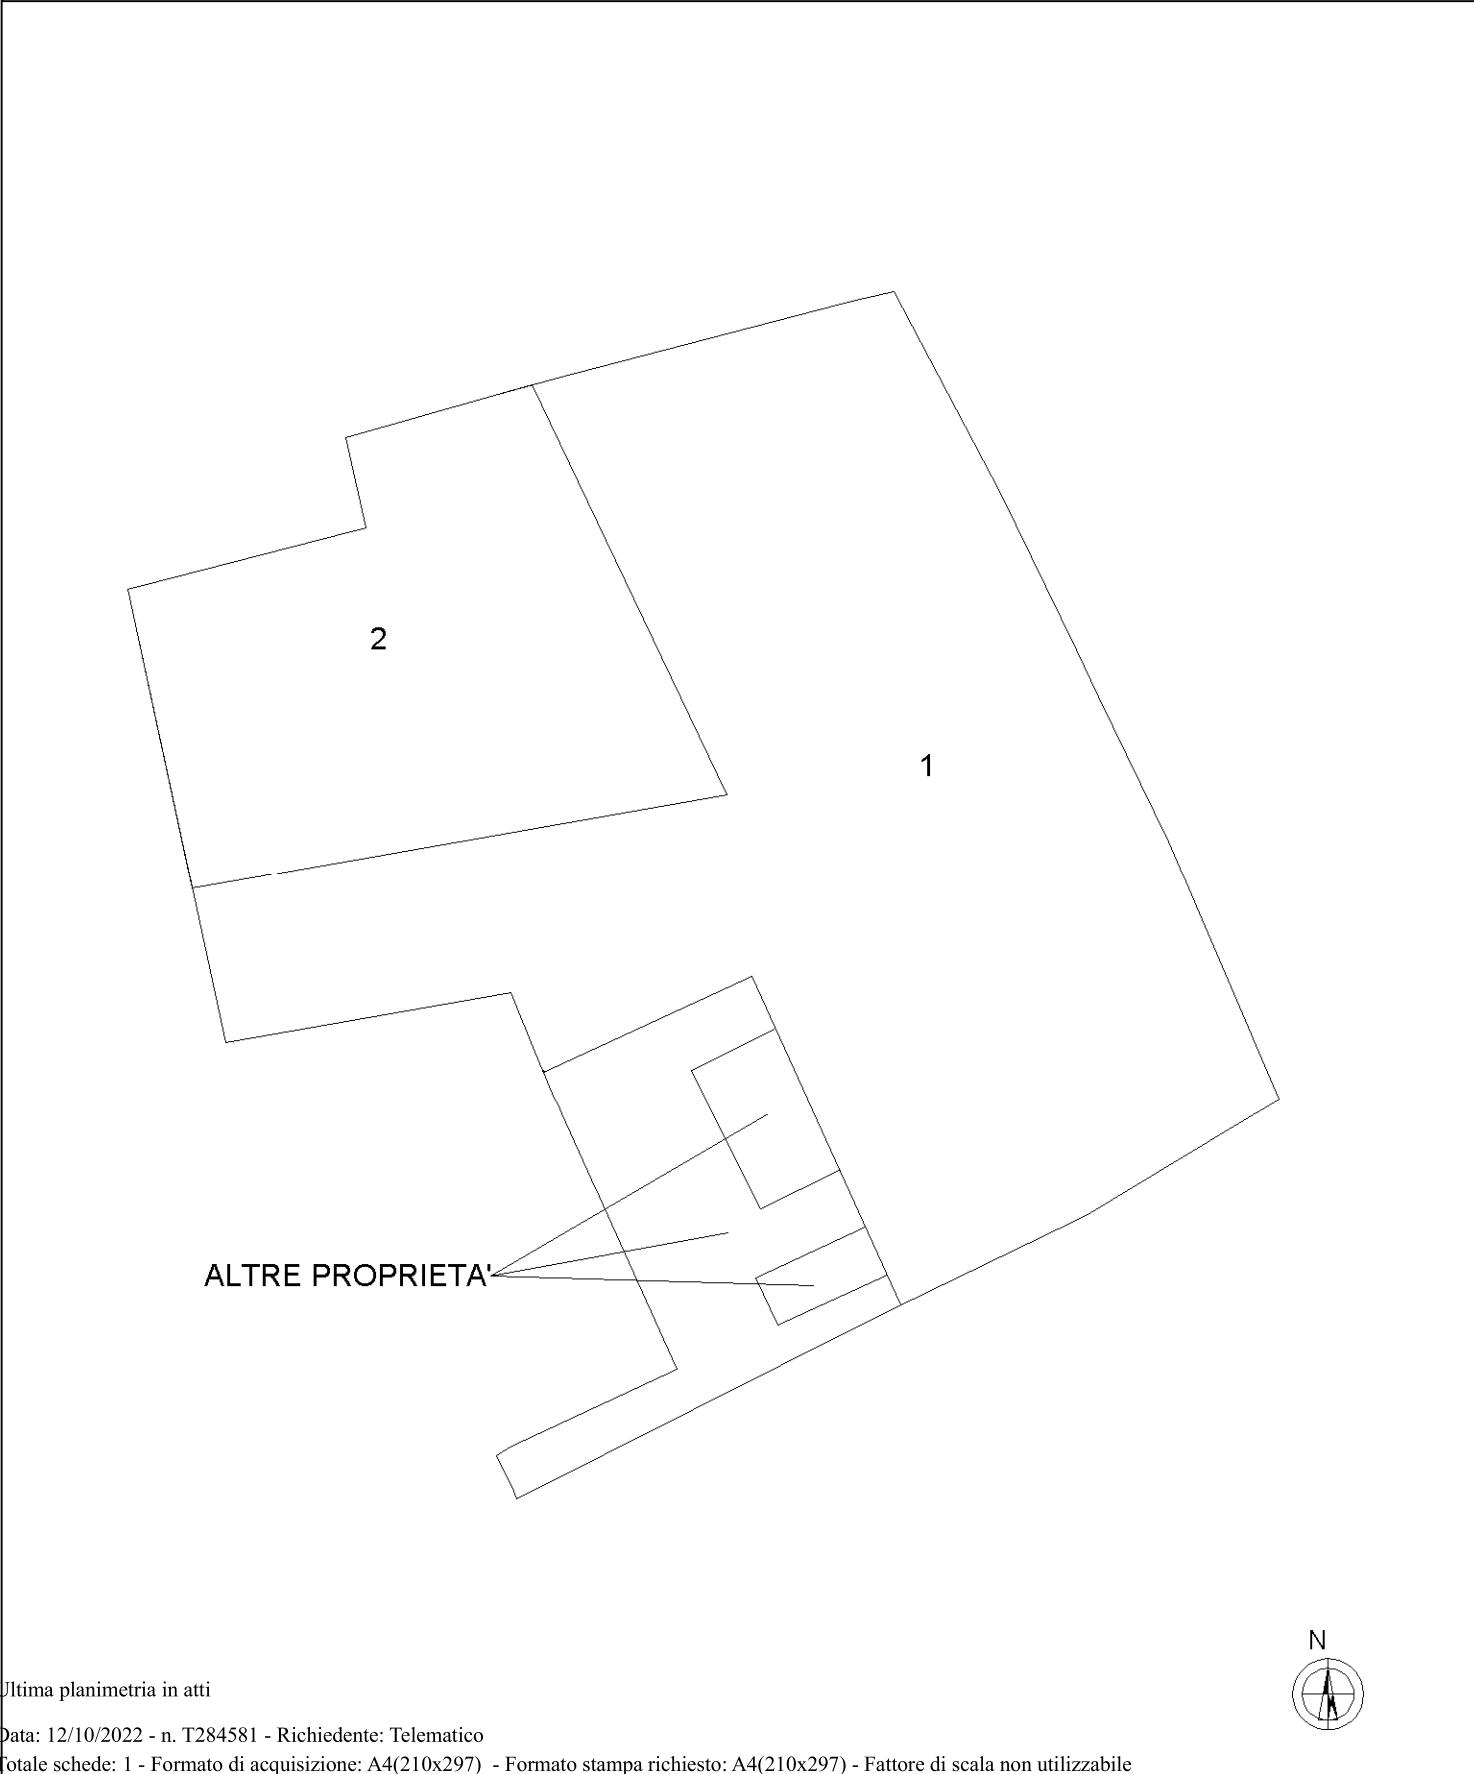

Ultima planimetria in atti

