

MODULARIO
F. fig. rand. 487




MINISTERO DELLE FINANZE
DIREZIONE GENERALE DEL CATASTO E DEI SS.TT.EE.
CATASTO EDILIZIO URBANO (RDL 13-4-1939, n. 652)

INVERSALE E. 50.000
DL. 32/88 PROT. N. 932/00


MOD. BN (CEU)

LIRE
250

Planimetria di u.i.u. in Comune di S. GERVASIO BRESCIANO via CASTELLO civ. 19

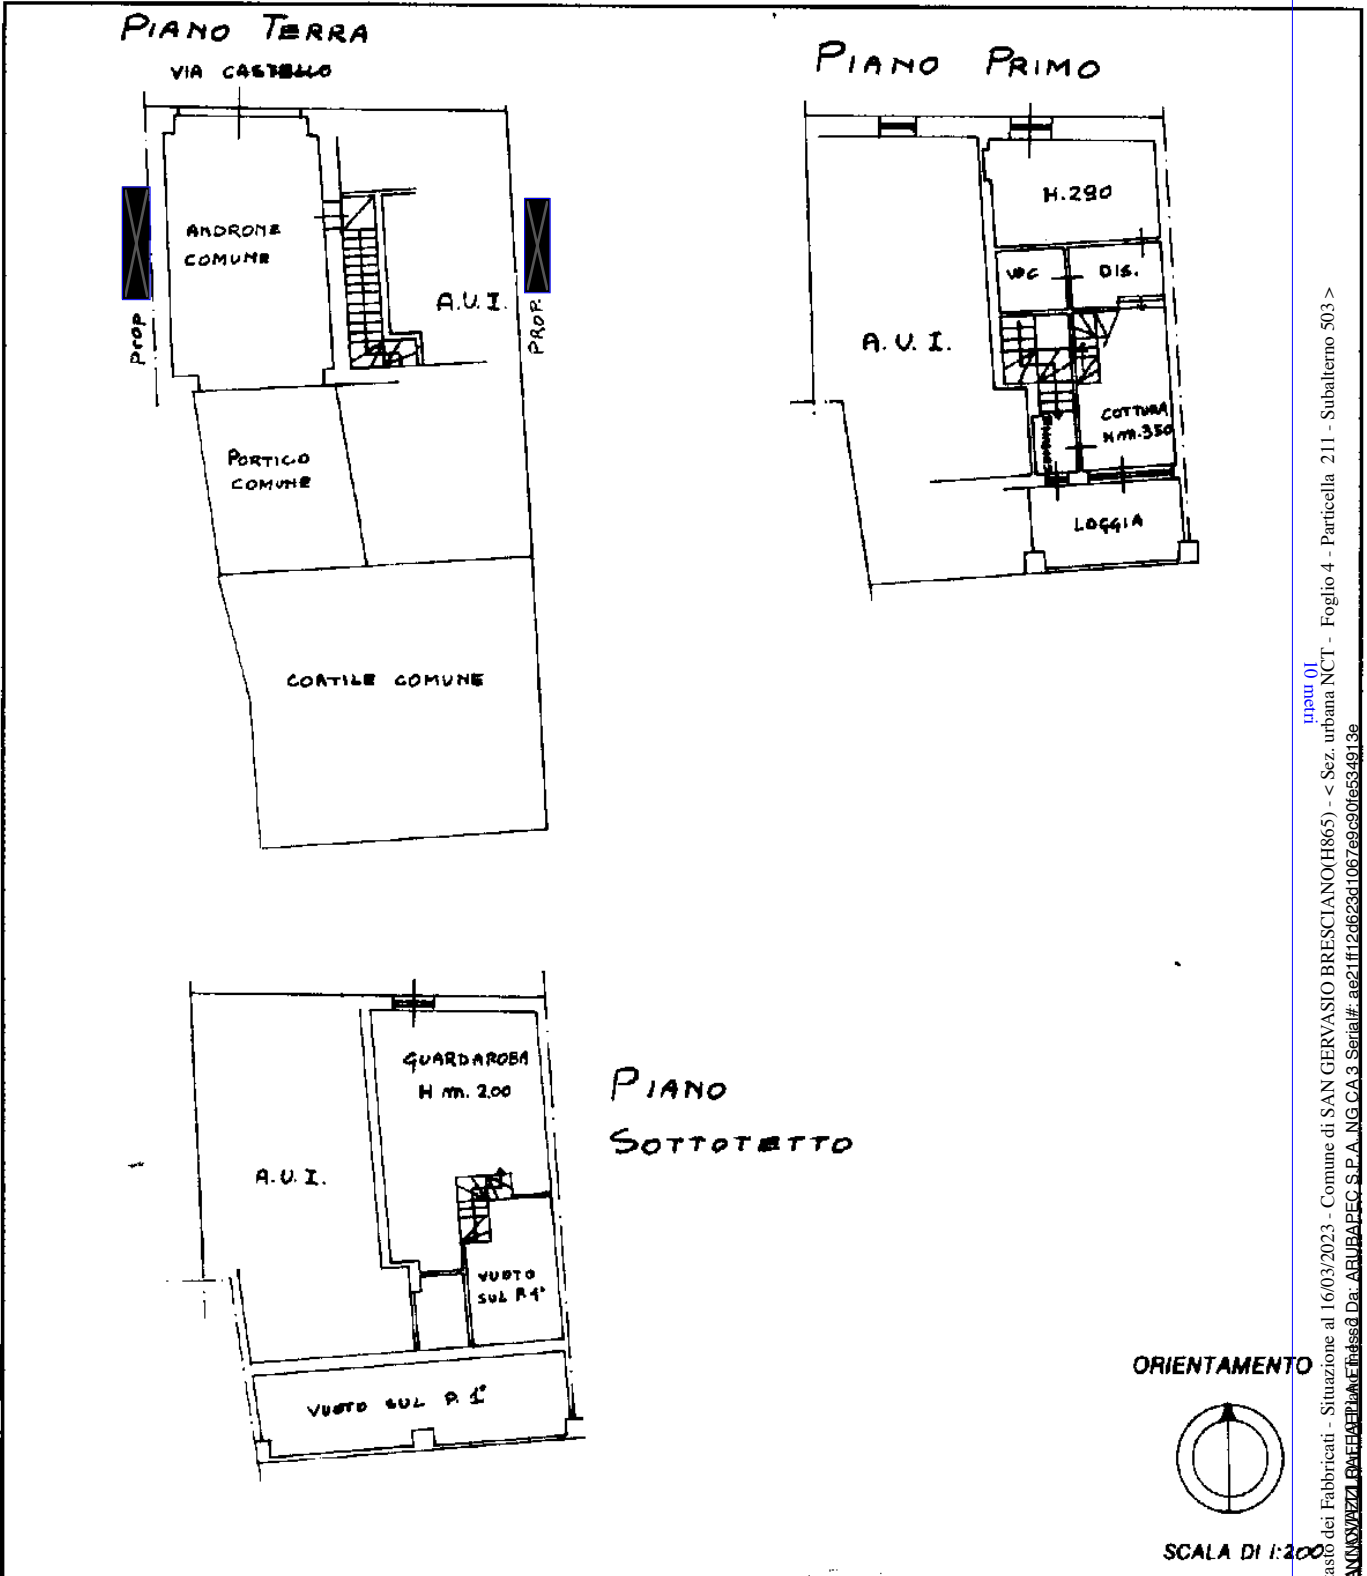

ORIENTAMENTO

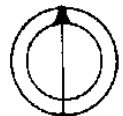

SCALA DI 1:200

In attuo 01
 Catasto dei Fabbricati - Situazione al 16/03/2023 - Comune di SAN GERVASIO BRESCIANO (H865) - < Sez. urbana NCT - Foglio 4 - Particella 211 - Subalterno 503 >
 Firmato Da: ANTONIO ZAZZI RAFFAELLA PIZZANI@pec.it
 Serial#: ae21f12d628d1067e8c90fe54913e

Dichiarazione di N.C.
 Ultima planimetria in atti Denuncia di variazione
 Data presentazione: 25/01/2000 - Data: 16/03/2023 - n. T415546 - Richiedente: NNVREL70R66B157X
 Totale schede identificative catastali: 4 (2010) formato stampa richiesto: A4 (240x297)
 F. 18
 n. 1851 sub. 503

Compilata dal geometra
 (Titolo, cognome e nome)
CIVETTINI GIACOMO
 iscritto all'albo dei geometri
 della provincia di BRESCIA n. 3926
 data GENN. 2000 Firma [Signature]

RISERVATO ALL'UFFICIO
PS8
25.1.07

