

MODULARIO
F. rig. rend. 405



MINISTERO DELLE FINANZE
DIPARTIMENTO DEL TERRITORIO
CATASTO EDILIZIO URBANO (RDL 13-4-1939, n. 652)

MOD. AN (CEU)


ESENTE Prot. n°

LIRE
300

Planimetria di u.i.u. in Comune di ... Rovato ... via ... Padana Superiore ... CIV.

PIANTA PIANO TERRA

Area Urbana di Mq. 81

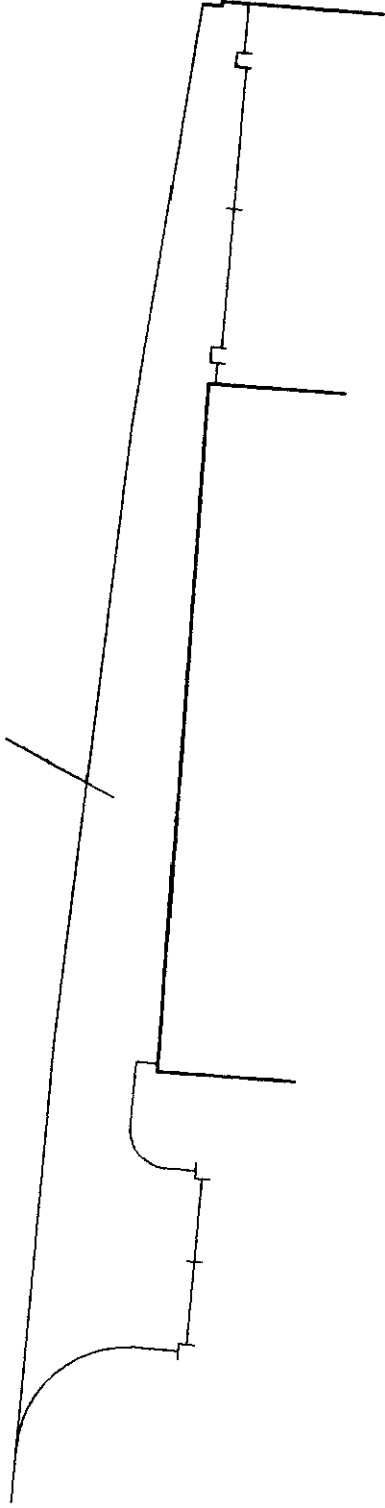


* Scala originale non disponibile. *

ORIENTAMENTO



SCALA DI 1:200

RISERVATO ALL'UFFICIO

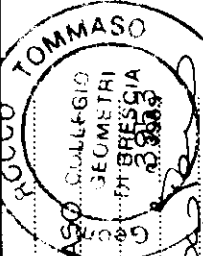

Compilata dal Geometra
(Titolo, cognome e nome)
ROCCO TOMMASO
Iscritto all'albo de Geometri
della provincia di Brescia
data 24 Ottobre 2009 firma Rocco Tommaso

Dichiarazione di N.C. ☐
Denuncia di variazione ☒

Identificativi catastali

F. 11
n. 23 sub. 5
25 1