

MODULO
f. 10 - red. 08

MINISTERO DELLE FINANZE
DIREZIONE GENERALE DEL CATASTO E DEI SISTEMI
CATASTO EDILIZIO URBANO (RDL 13-4-1939, n. 652)
Planimetria di u.i.u. in Comune di **Nuvolera** via **Scalola** civ.

MCD AN (CEU)
LIRE
400

Dichiarazione di N.C. Denuncia di variazione	☒	Compilata da Ing. Forti Giovanni (Firma, cognome e nome)	RISERVATO ALL'UFFICIO
Identificativi catastali F. 10 - sub. 10		Iscritto all'Albo degli Ingegneri della provincia di Presele n. 1948 Ing. Forti Giovanni	3/09 21.10.1991

Ultima planimetria in atti

Data presentazione: 28/02/1991 - Data: 23/02/2022 - n. T147988 - Richiedente: RSAMRC64C13B157A
Totale schede: 1 - Formato di acquisizione: A3(297x420) - Formato stampa richiesto: A4(210x297)

Firmato Da: MAZZA ALESSANDRO Emesso Da: ARUBAPEC S.P.A. NG CA 3 Serial#: 4cb08ba16d2f8ad346f3265ec0094fb0

ALLEGATO 3

Copia dell'estratto mappa

Geom. Alessandro Mazza

Via Mazzini, 43 – 25014 Castenedolo (Bs) – Tel. 338.3717990 – Fax 030.2136756
E-mail imprmazza@libero.it – PEC: alessandro.mazza@geopec.it




N=5042600

Direzione Provinciale di Brescia Ufficio Provinciale - Territorio - Direttore ALFONSO LUCARELLI

Vis. tel. (0 90 euro)

E=1606600

1 Particella: 75

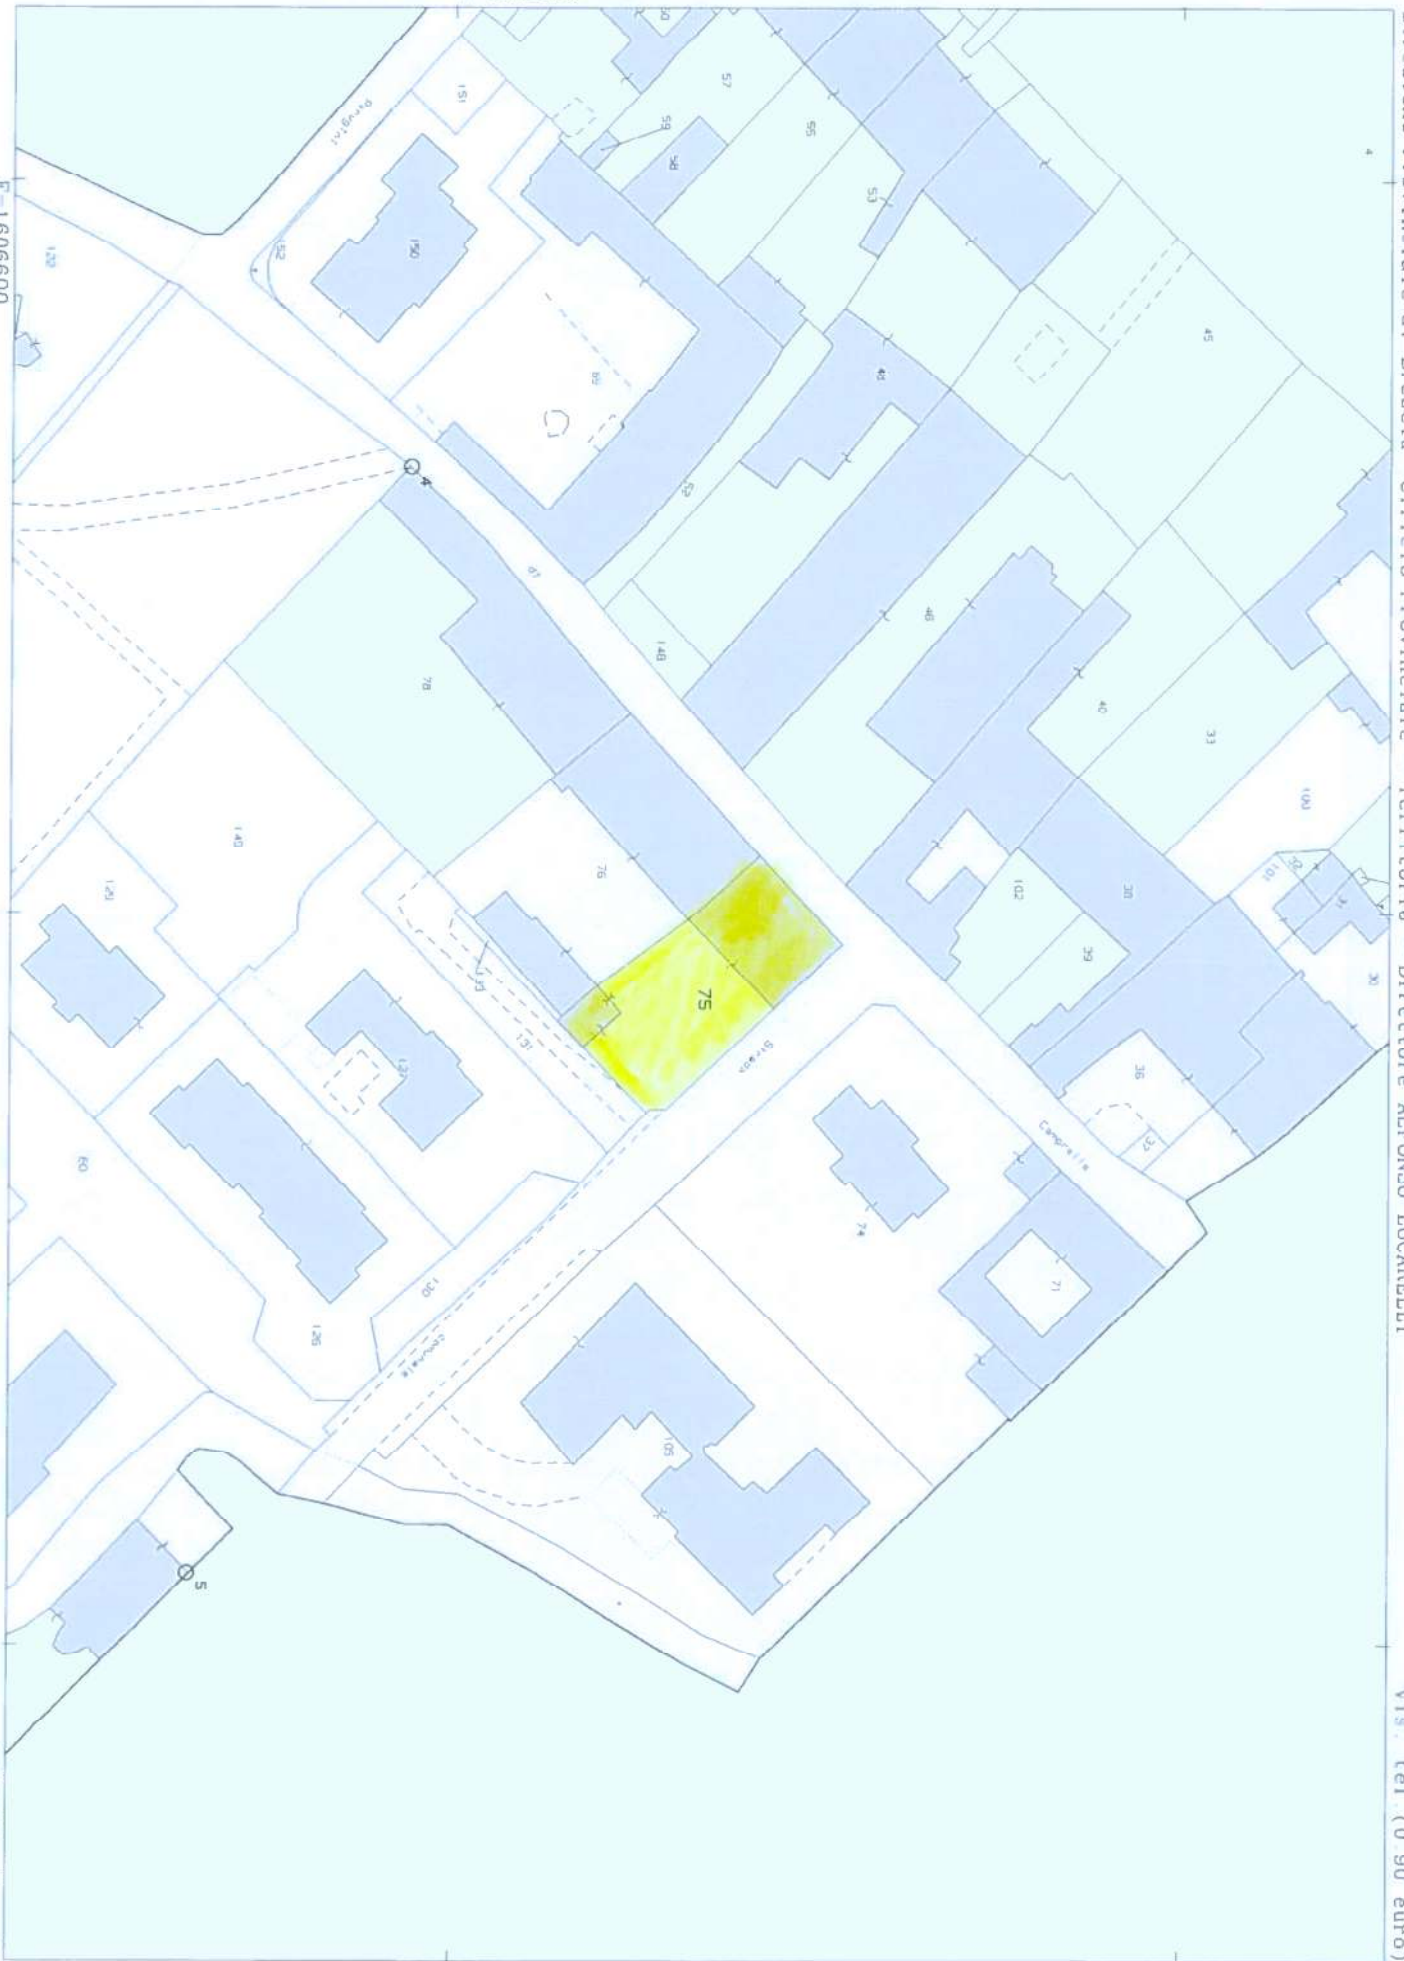

Comune: (BS) NUVOLERA
Foglio: 14

Scala originale: 1:1000
Dimensione cornice: 267.000 x 189.000 metri
Protocollo pratica TI43780/2022

23-Feb-2022 11:21:46

ALLEGATO 4


Copia dell'estratto P.G.T. vigente e stralcio
N.T.A. del piano delle regole

Geom. Alessandro Mazza

Via Mazzini, 43 – 25014 Castenedolo (Bs) – Tel. 338.3717990 – Fax 030.2136756
E-mail imprmazza@libero.it – PEC: alessandro.mazza@geopec.it



STRALCIO PIANO DELLE REGOLE P.G.T. USO DEL SUOLO

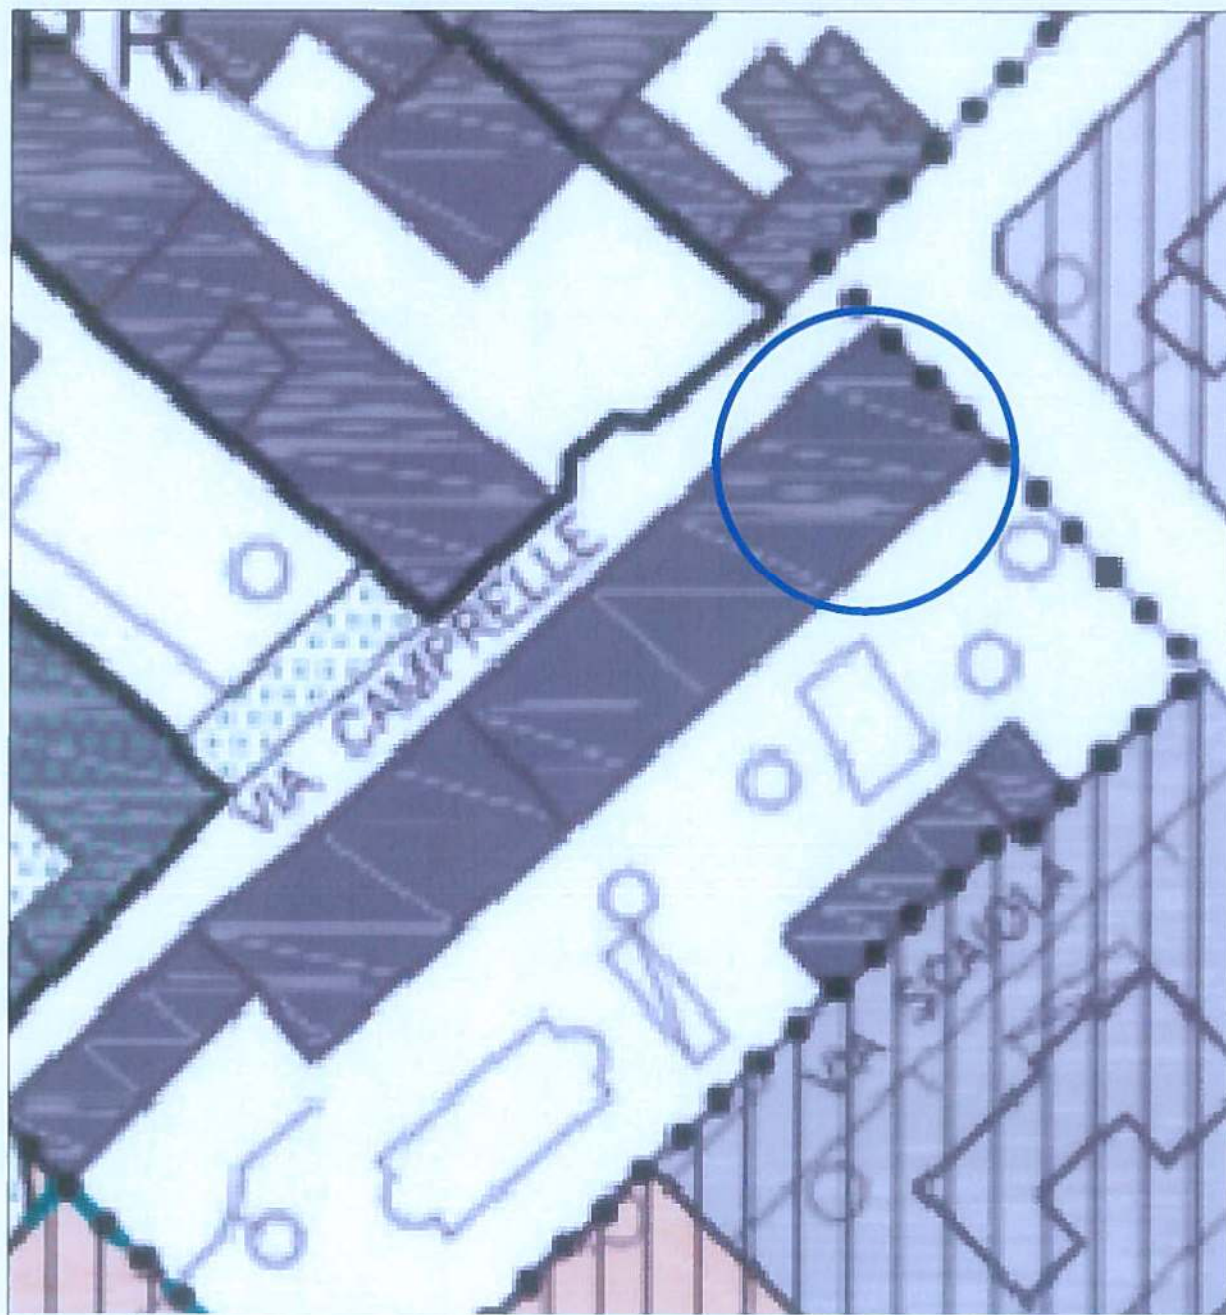

LEGENDA

LEGENDA



Confine amministrativo comunale



Perimetro del tessuto urbano consolidato

IL SISTEMA DEI NUCLEI D'ANTICA FORMAZIONE



Perimetro dei nuclei d'antica formazione (ART. 21 NTA PdR)



Edifici appartenenti al NAF



Edifici appartenenti al NAF adibiti a servizi pubblici e/o d'interesse pubblico



INDIVIDUAZIONE FABBRICATO