


LOTTO N. 3



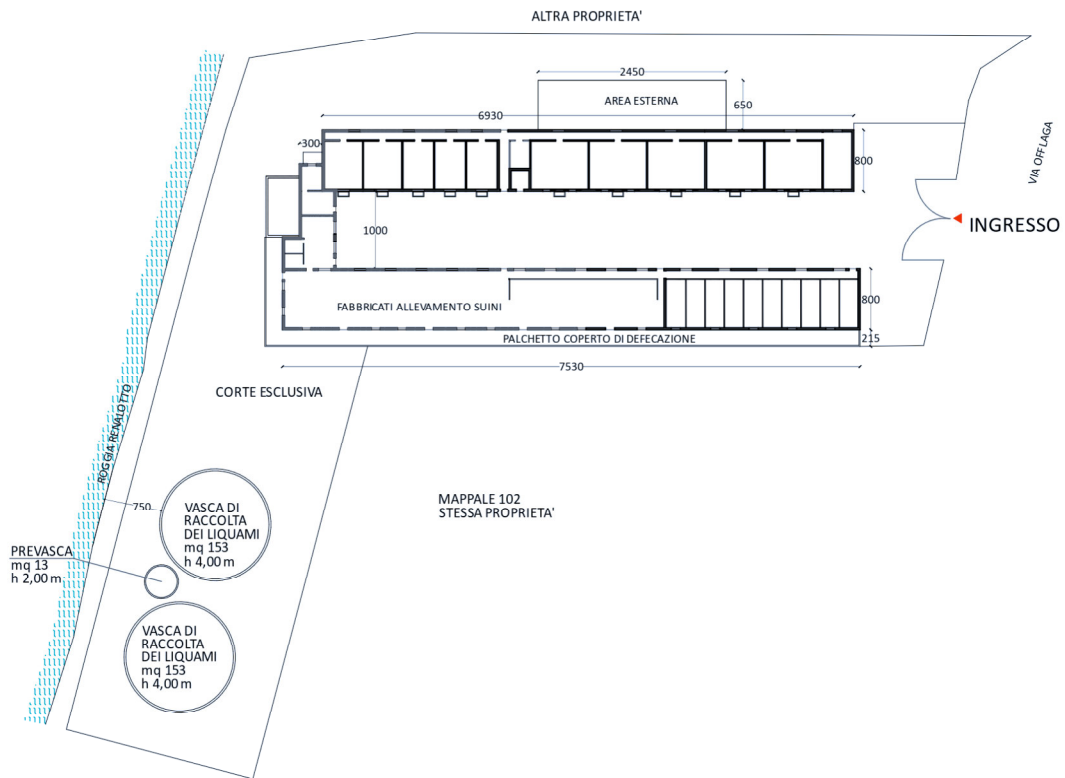

NCT Fg. 33 part. 82


**Rilievo geometrico**

Azienda zootecnica per allevamento suini

Scala 1:500

Firmato Da: GOTTI ANDREA Emesso Da: INFOCAMERE QUALIFIED ELECTRONIC SIGNATURE CA Serial#: d73c9



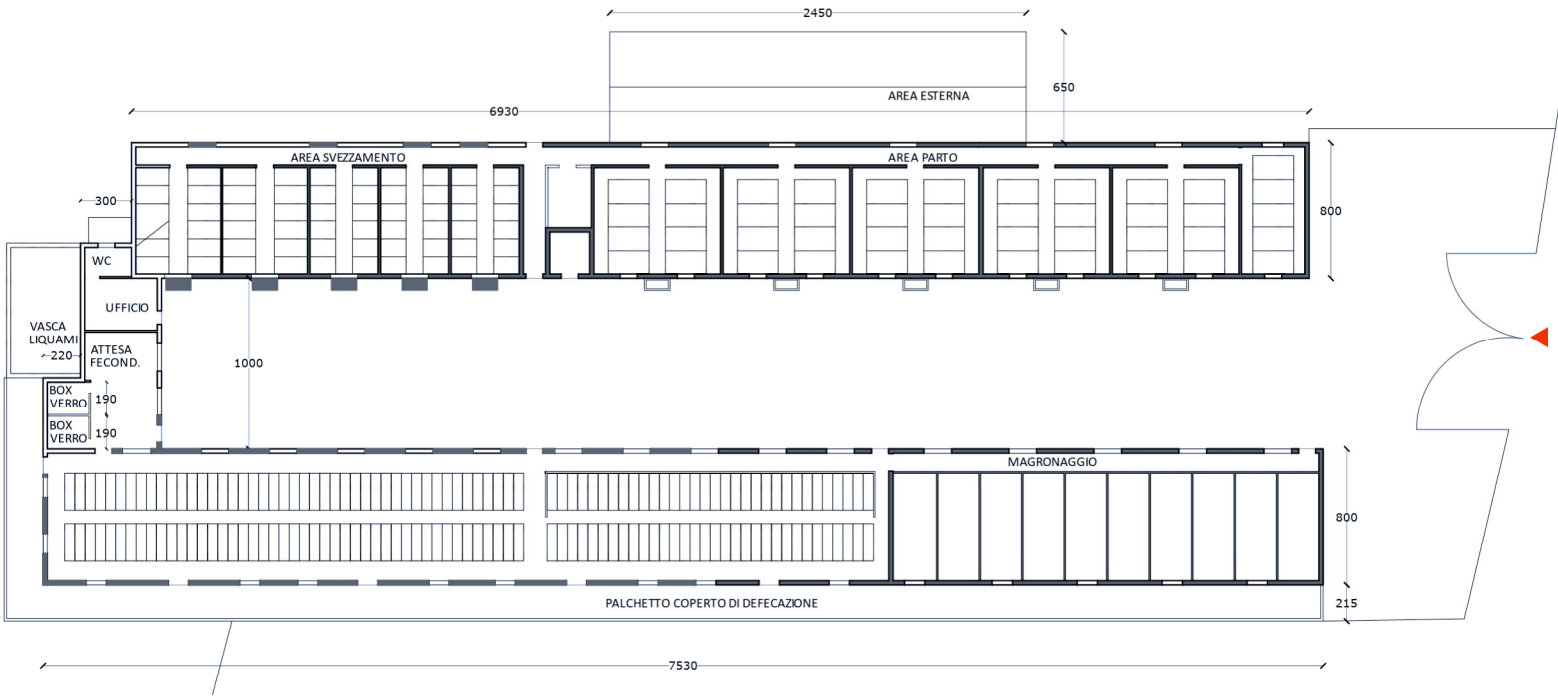


NCT Fg. 33 part. 82

**Rilievo geometrico**

Fabbricati per allevamento suini

scala 1:200

Firma Elettronica ANDREA Emesso Da: INFOCAMERE QUALIFIED ELECTRONIC SIGNATURE CA Serial#: d/3c9

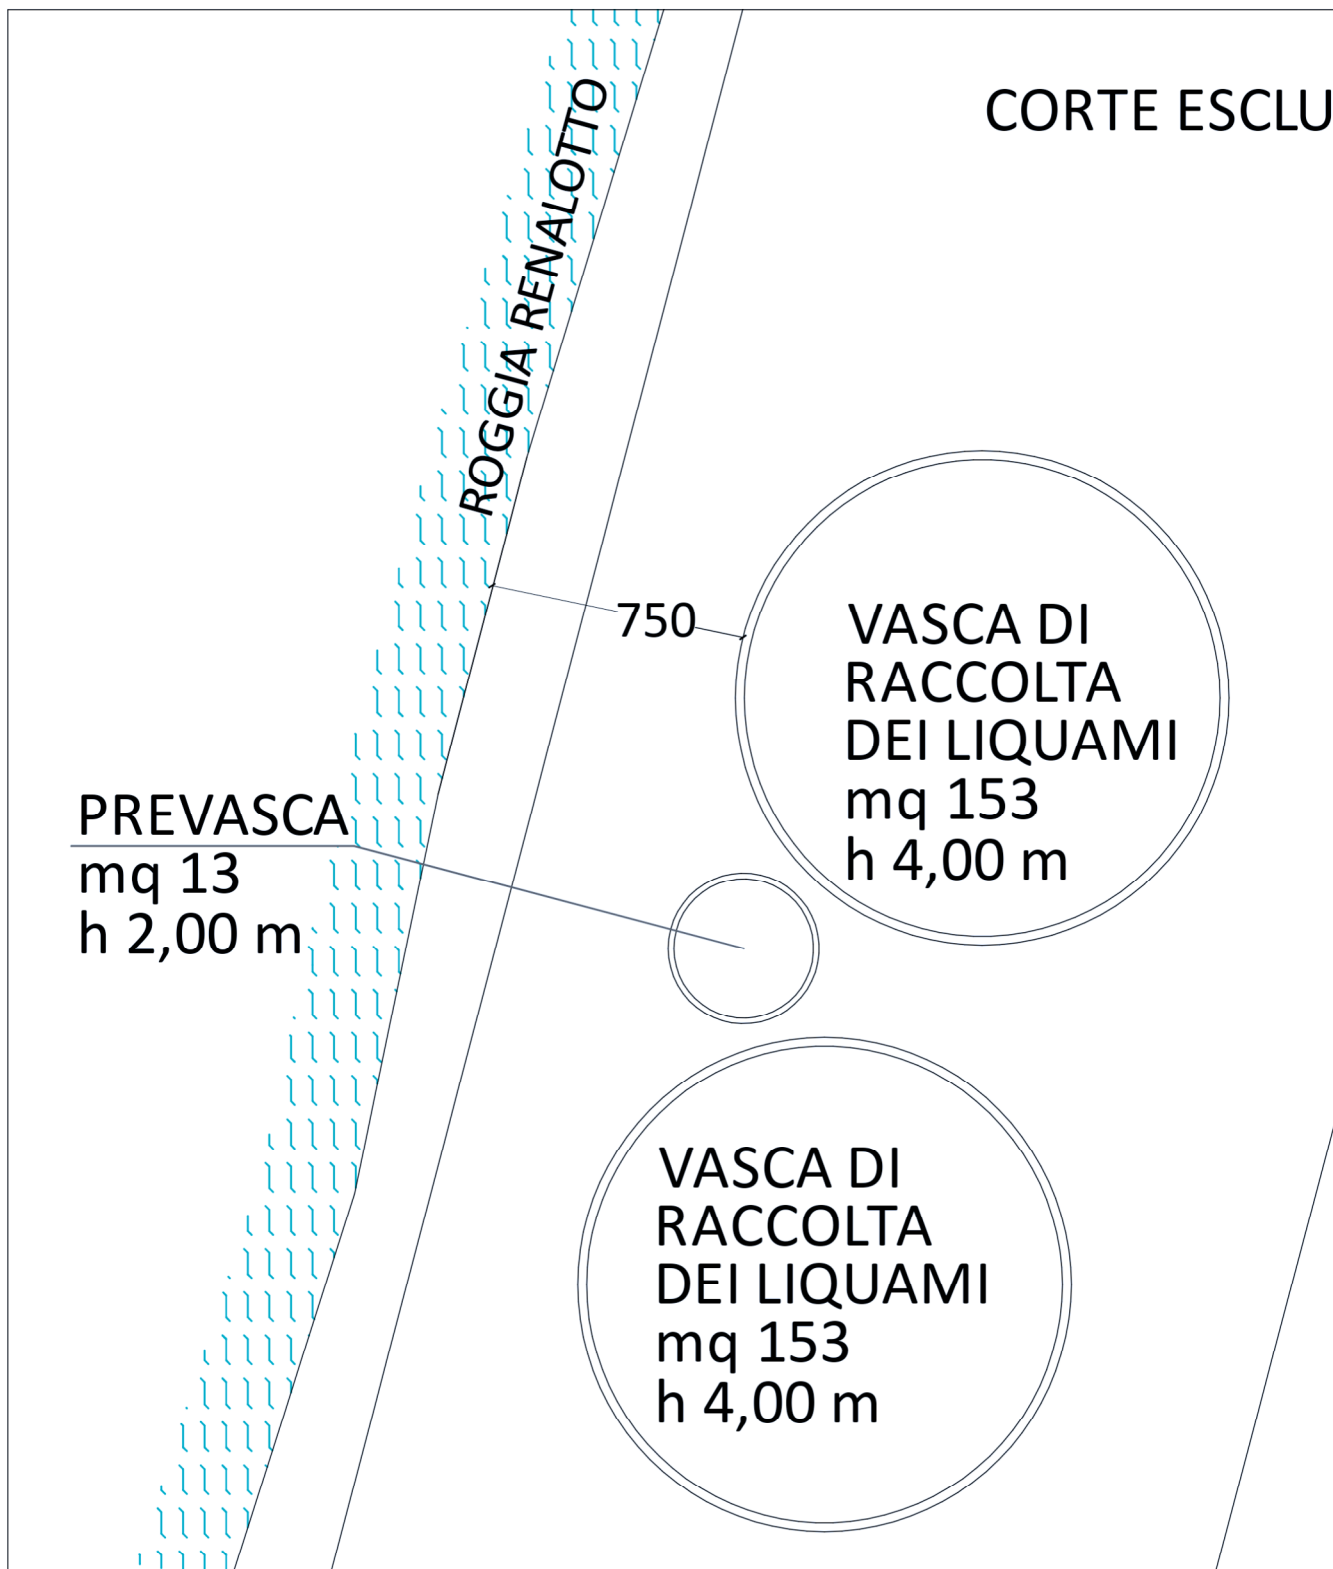


NCT Fg. 33 part. 82

**Rilievo geometrico**

Vasche raccolta liquami

scala 1:200



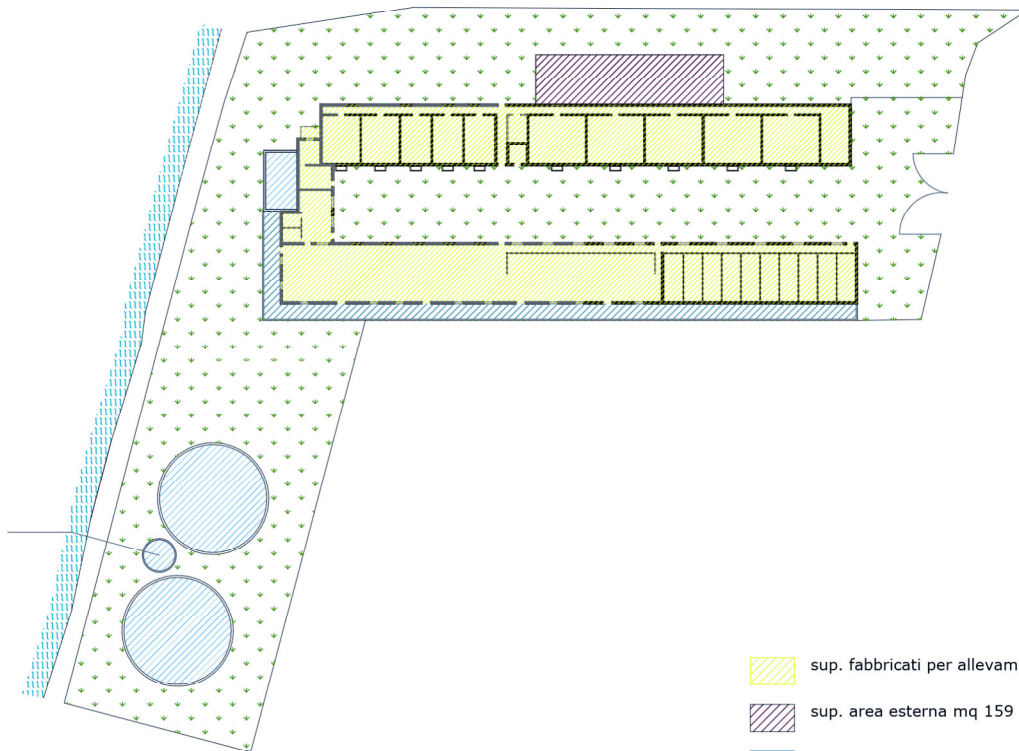

- sup. fabbricati per allevamento suini mq 1283
- sup. area esterna mq 159
- sup. palchetto esterno mq 196
- sup. vasche di raccolta dei liquami 352 mq
- sup. corte esclusiva 3295 mq

NCT Fg. 33 part. 82

**Rilievo geometrico**

Azienda zootecnica per allevamento suini

scala 1:500

Firmato Da: BOTTI ANDREA Emesso Da: INFOCAMERE QUALIFIED ELECTRONIC SIGNATURE CA Serial#: d73c9



AREA TOTALE 5285,00 mq

(Tutte le misure sono arrotondate al mq)