

TRIBUNALE DI BRESCIA
ESEC. MM. n° 363/2013 G.L. dott. S. FRANCONI
COPIA OMISISS
FABBRICATI AGRICOLI DEL MAPP. 6-7-8-9-10 -FG.50 -LENO (BS)
CON RESIDENZA

PGT ZONA E1 AGRICOLA PRODUTTIVA

DIFFORMITA' RISCOstrate

PROPRIETA':

TAV. UNICA

- GIUGNO 2024 -


- CTU n° 66 STASSALI Piero Stassali -

LEGENDA SITUAZIONE ATTUALE AGGIORNATA


IN RELAZIONE AL RECUPERO DEL FOGLIO
CATATALE N° 50 - LENO (BS) DELL'ANNO 1986
E CHIAVIMENTI COL. FRAZIONAMENTO E TIPO MAPPALE
A SUD. it. Catasto di Brescia mod. 47 n°210 del 3 marzo 1980

- AFFRANCATURA DEL FABBRICATO COL. TERRENO
- MAPPALE 8 DEL FOGLIO CATATALE 50 LENO (BS)
COSTITUITO DA SUPERFICIE A NORD
- MAPPALE FABBRICATI ORIGINARI ANTE 1987
- FABBRICATI AUTORIZZATI MA CON ALCUNE DIFFORMITA'
DA SANARE
- FABBRICATO E TETTOIA REALIZZATI SENZA CONCESSIONI
EDILIZIE MA SANABILI
- PARZIALI FABBRICATI ESISTENTI ANTE 1987 E DEMOLITI
FABBRICATI SENZA AUTORIZZAZIONI EDILIZIE E
PARZIALI STRUTTURE REALIZZATE SUL MAPP. 61
ADJACENTE VERSO EST DOPO L'ANNO 1987 NON SANABILI
- 4-5-6-7-8-9-10-61 NUMERI DI MAPPA

- TAV. UNICA - Scala 1: 200 -

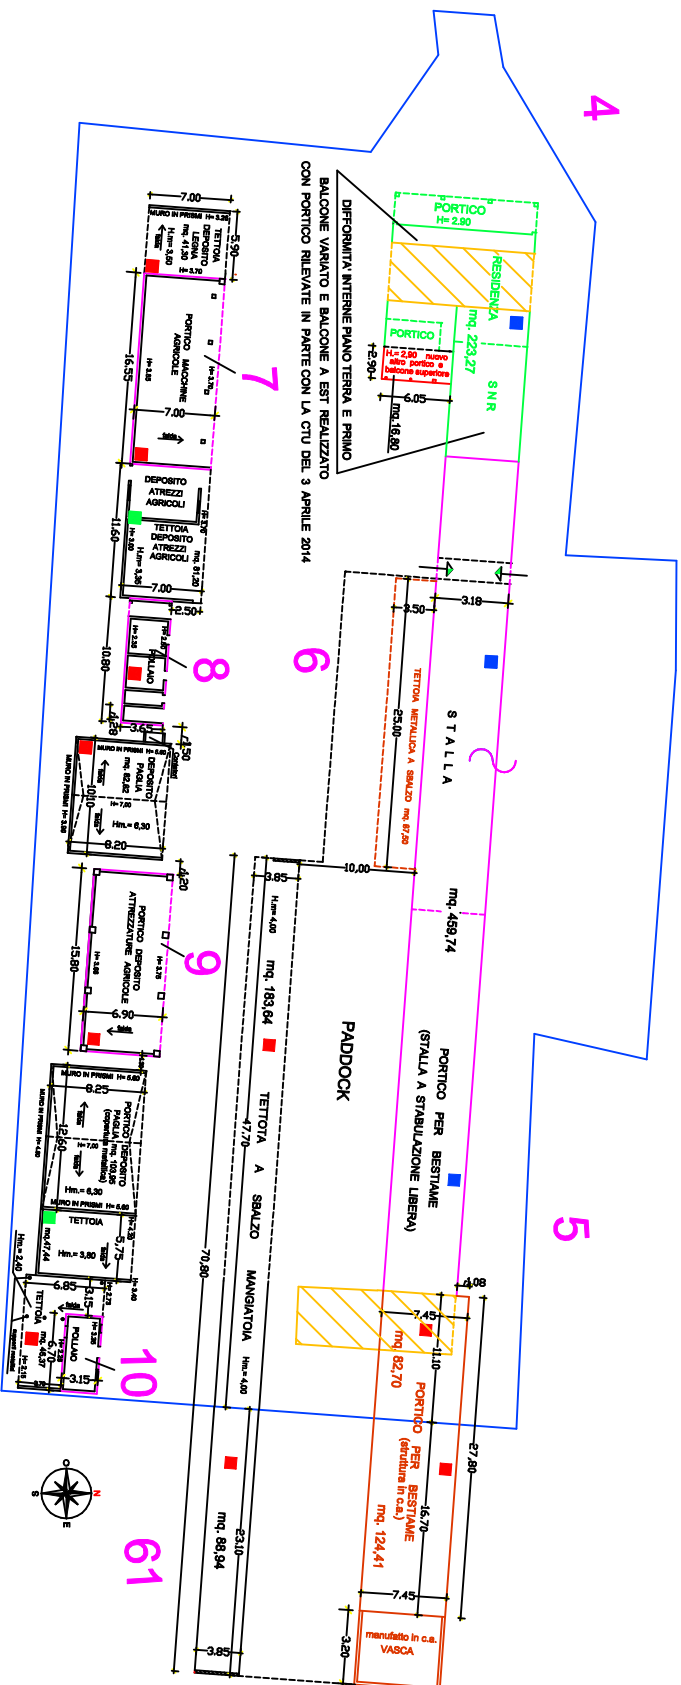

ESTRATTO MAPPA FOGLIO 50 - LENO (BS) RECUPERATO DELL'ANNO 1986 Scala 1: 2000

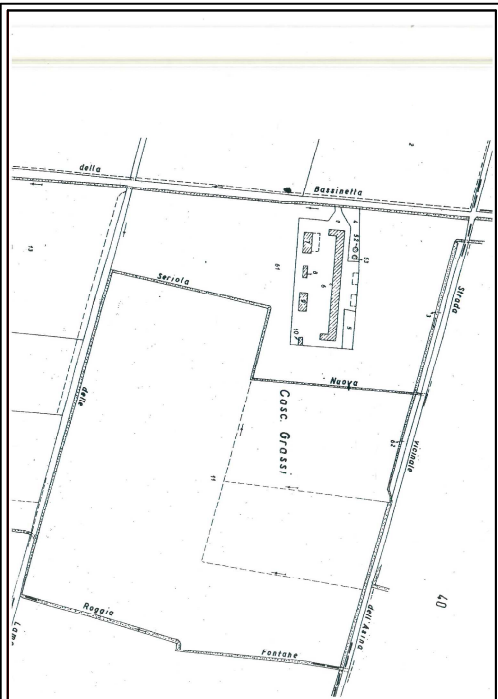

- COPERTURA IN LASTRE ONDULATE IN ETHERIT-AMANTO
- COPERTURA IN LASTRE GRECATE CON PANNELLO ISOLANTE cm. 5
- COPERTURA IN TEGOLE COLOR ARDESA SAGONATE A COPPI

= VEDERE COMPUTO METRICO PER FABBRICATI A SUD
NON AUTORIZZATI

INTERPOTI TRA I MAPP. 7-8-9-10 e TETTOIA MANGIATOIA mc. 297,48 - DEMOLIZIONI
PORTICO PER BESTIAME A NORD (mapp. 6) mc. 207,11 - SANATORIA
TETTOIA A SALIZO ADJACENTE ALLA STALLA mc. 87,50 - SANATORIA
= DISEGNI PER LA RESIDENZA (mod. Catasto mapp. 6) DIFFORMITA' - SANATORIA
- PRESENZA DI ALTRO AMANTO SULLE COPERTURE mc. 797,45 (vedere calcoli Computo metrico)

LEGENDA

- LICENZA DI COSTRUZIONE PER CASA COLONICA del 10 MAGGIO 1978 Prot. n° 679/78 - N° 1982	PIANO TERRA, SANATORIA PER: CALDAIA - DEPOSITI - CANTINA E PORTICO
- VARIANTE del 19 FEBBRAIO 1979 (Prot. 973 del 10.02.1979)	PIANO PRIMO SANATORIA PER: VARIANZA TERRAZZA - BALCONE E ALTRI LOCALI MANGIATOIA VERSO EST
- ABITABILITA' del 4 MARZO 1982	
- CONCESSIONE EDILIZIA PER SILOS A TRINCEA VERSO EST n° 2387 del 11 LUGLIO 1986 - Prot. n° 1795 per il mapp. 5	AUTORIZZATI REALIZZATI mq. 946,00 mq. 997,50 SANATORIA
	RICADE IN PARTE SUL MAPP. 85 - 5 - 61 (vedere Edificio mapp.)