


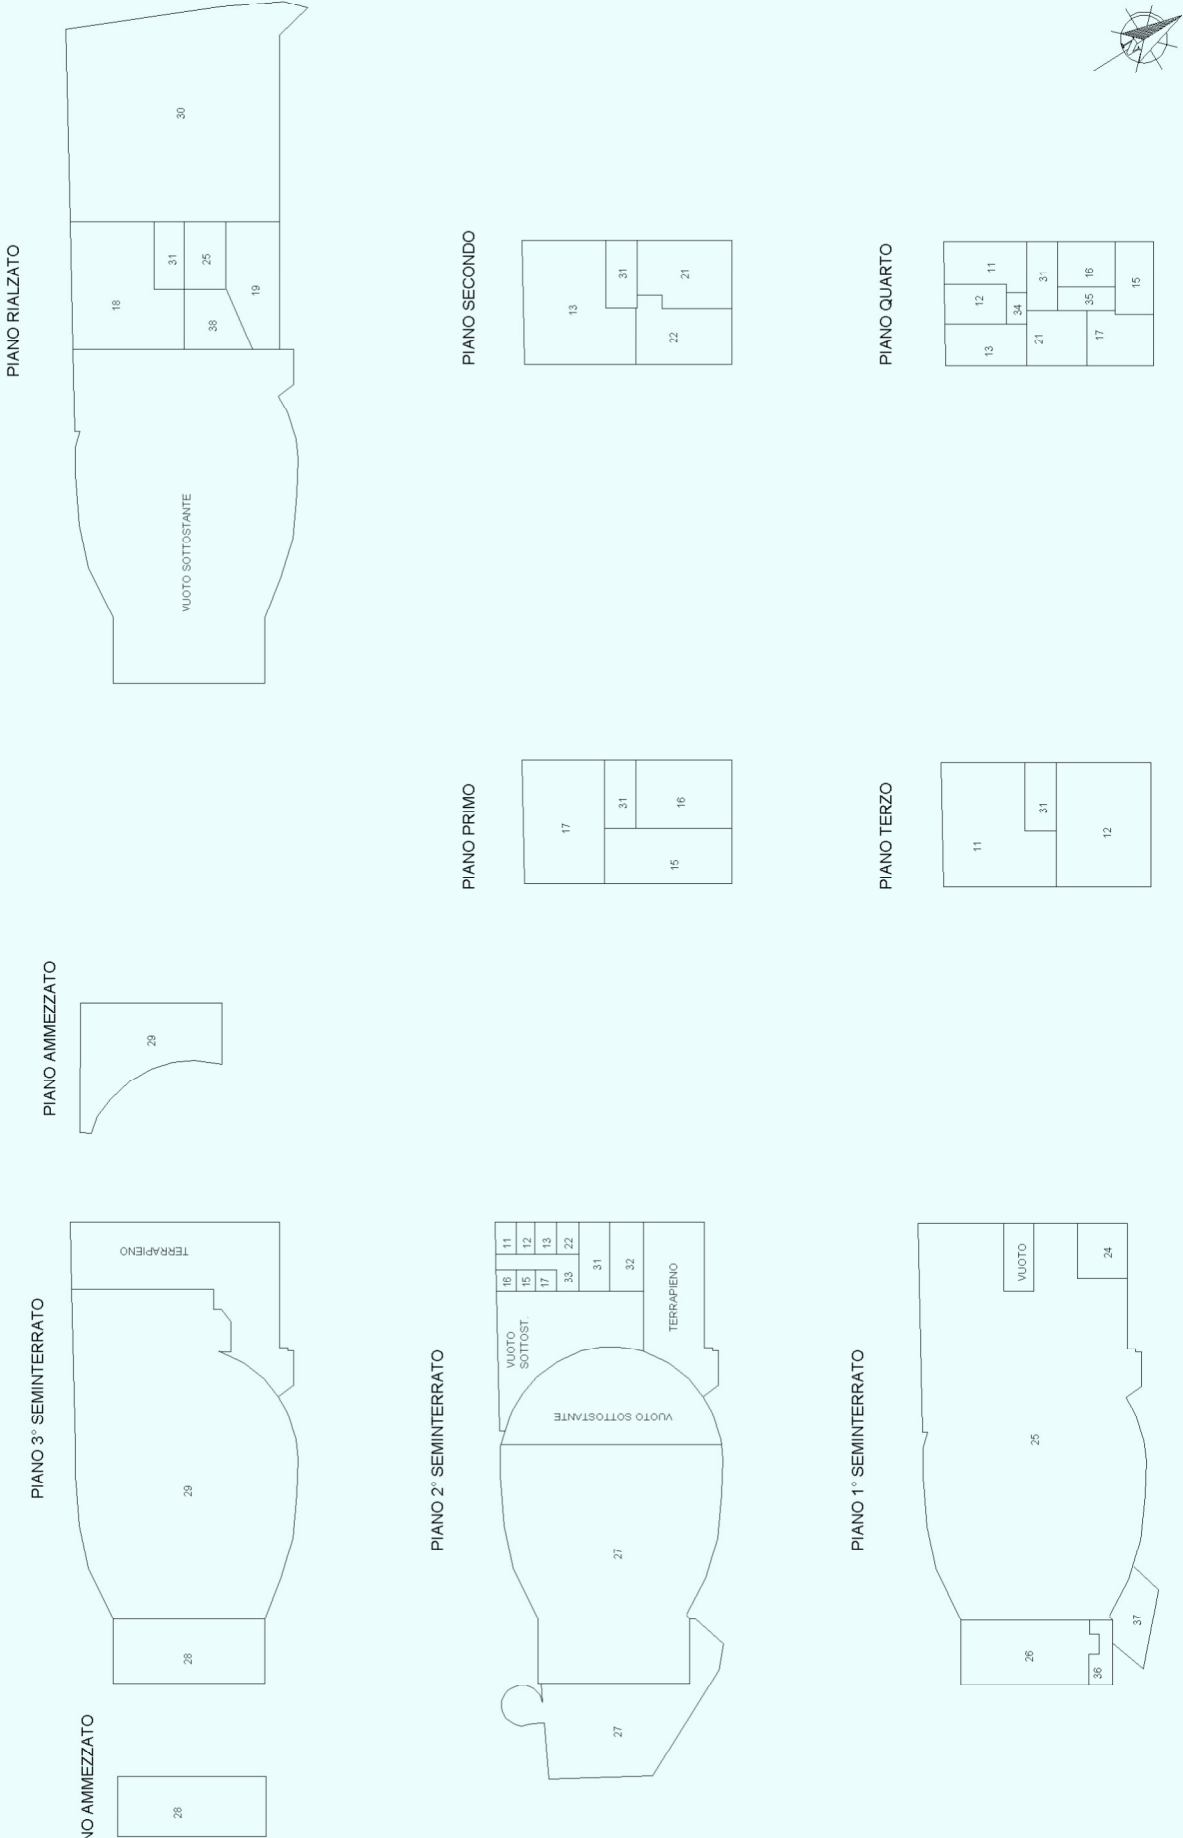

Comune: (BS) LUMEZZANE
Foglio: 36
Scala originale: 1:1000
Dimensione cornice: 267.000 x 189.000 metHrotcollo pratica T170991/2024
19-Mar-2024 12:17:29

Agenzia del Territorio
CATASTO FABBRICATI
Ufficio provinciale di Brescia


ELABORATO PLANIMETRICO	Compilato da: Perini Giuseppe	Isritto all'albo: Geometri	Prov. Brescia	N. 4540
Comune di Lumezzane	Sezione: LSA	Foglio: 9	Particella: 5297	del 15/04/2011
Dimostrazione grafica dei subalterni	Tipo Mappale n. del del Scala 1 : 500			




Agenzia delle Entrate
CATASTO FABBRICATI
Ufficio provinciale di Brescia

ELABORATO PLANIMETRICO	Compilato da: Santini Stefanc	Isoritto all'albo: Geometri	Prov. Brescia	N. 4836
Comune di Lumezzane	Sezione: NCT	Foglio: 36	Particella: 4	del
Dimostrazione grafica dei subalterni		Tipo Mappale n.	del	Scala 1 : 200


PRIMO PIANO SOTTOSTRADA (S1)

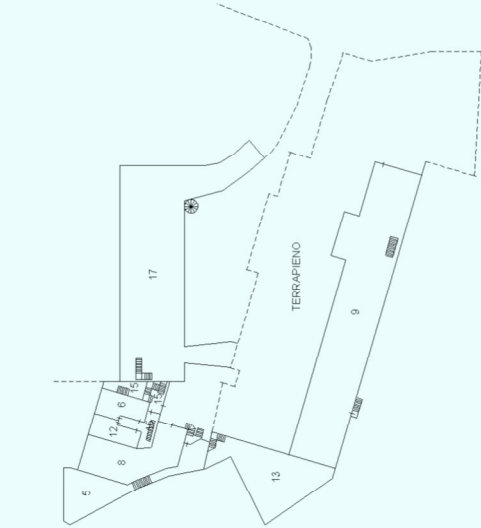

PIANO TERRA

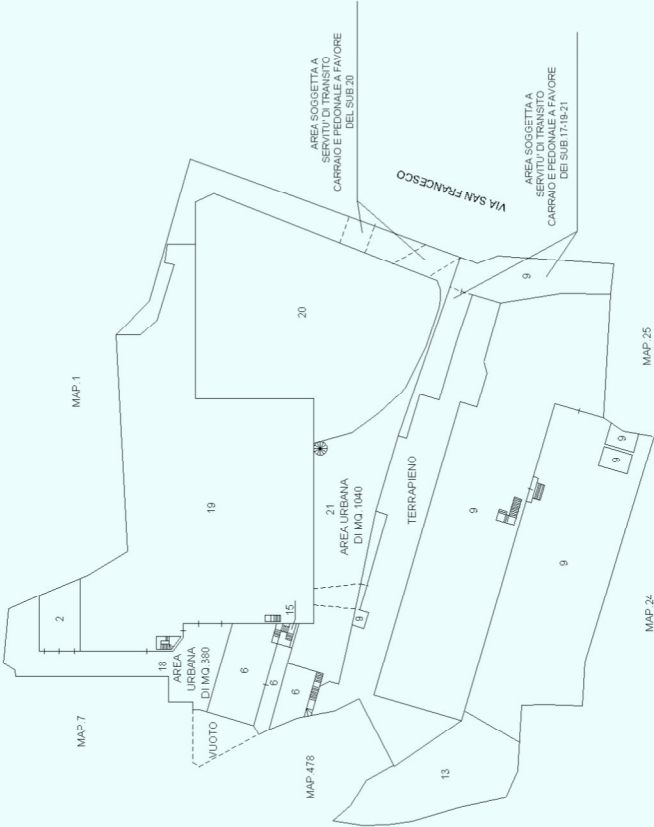


PIANO AMMEZZATO
(FRA TERRA E PRIMO)

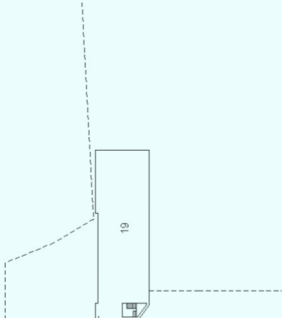


Agenzia delle Entrate
CATASTO FABBRICATI
Ufficio provinciale di Brescia

ELABORATO PLANIMETRICO	Compilato da: Santini Stefano	Isritto all'albo: Geometri	Prov. Brescia	N. 4836
Comune di Lumezzane	Sezione: NCT	Foglio: 36	Particella: 4	del
Dimostrazione grafica dei subalterni		Tipo Mappale n.	del	Scala 1 : 500


PIANO PRIMO

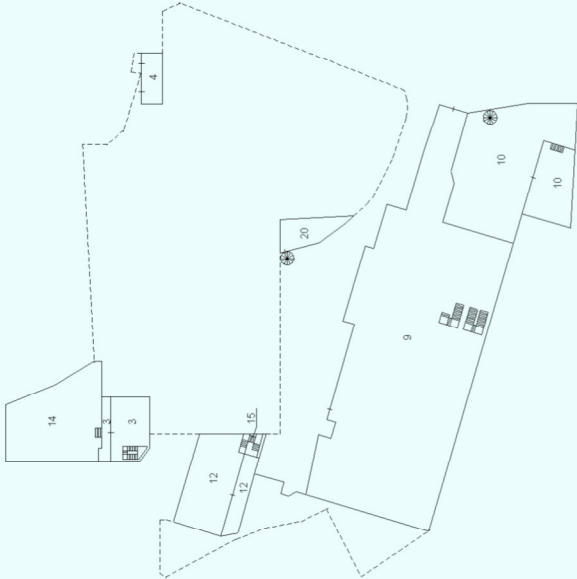


PIANO SECONDO

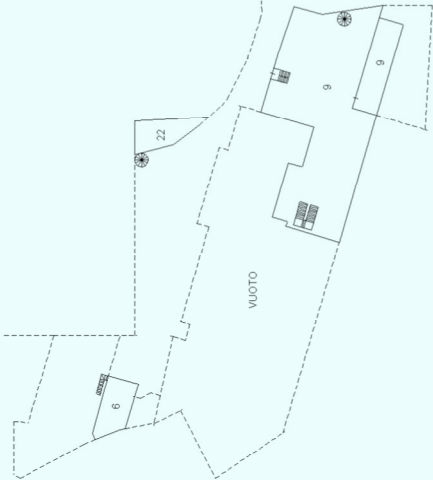

PIANO TERZO

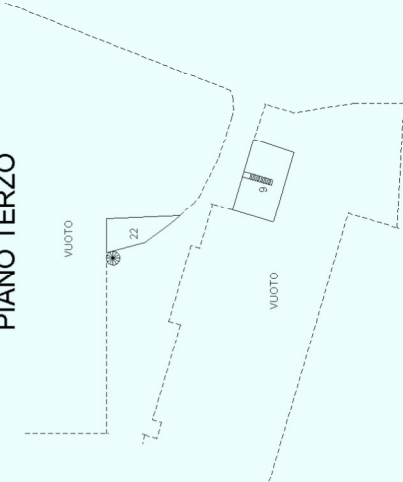

PIANO QUARTO

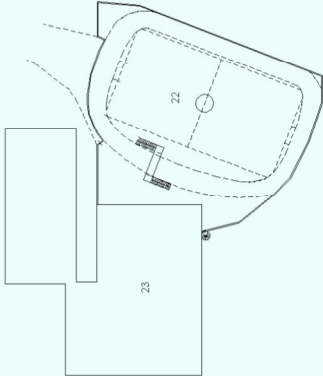

ACCERTAMENTO DELLA PROPRIETÀ IMMOBILIARE URBANA ELENCO DEI SUBALTERNI ASSEGNATI

Comune	Sezione	Foglio	Particella	Tipo mappale	del:
LUMEZZANE	LSA	9	5297		

Sub	UBICAZIONE via/piazza	n.civ	Piani	Scala	Int	DESCRIZIONE
1						SOPPRESSO
2						SOPPRESSO
3						SOPPRESSO
4						SOPPRESSO
5						SOPPRESSO
6						SOPPRESSO
7						SOPPRESSO
8						SOPPRESSO
9						SOPPRESSO
10						SOPPRESSO
11	via virgilio montini		S2-3 - 4			IN CORSO DI DEFINIZIONE
12	via virgilio montini		S2-3 - 4			IN CORSO DI DEFINIZIONE
13	via virgilio montini		S2-2 - 4			IN CORSO DI DEFINIZIONE
14						SOPPRESSO
15	via virgilio montini	171/B	S2-1 - 4			ABITAZIONE DI TIPO CIVILE
16	via virgilio montini		S2-1 - 4			IN CORSO DI DEFINIZIONE
17	via virgilio montini		S2-1 - 4			IN CORSO DI DEFINIZIONE
18	via virgilio montini		T			NEGOZIO
19	via virgilio montini	171	T			BOTTEGA
20						SOPPRESSO
21	via virgilio montini	171/A	2-4			ABITAZIONE CON SOFFITTA
22	via virgilio montini	171/A	S2-2			ABITAZIONE CON CANTINA
23						SOPPRESSO
24	via virgilio montini	S1				IN CORSO DI DEFINIZIONE
25	via virgilio montini	171/B	S1			RISTORANTE - PIZZERIA
26	VIA SAN FRANCESCO	4	S1			ABITAZIONE
27	VIA MASSIMO D' AZEGLIO	59	S2			UNITA' IN CORSO DI COSTRUZIONE
28	VIA SAN FRANCESCO	4	S3			DEPOSITO
29	VIA MASSIMO D' AZEGLIO	59	S3			MAGAZZINO
30			T			CORTE COMUNE AI SUB 11-12-13-15-16-17-18-19-21 - 22-24-25-38
31			S2-T - 1-2 - 3-4			VANO SCALA COMUNE AI SUB 11-12-13-15-16-17-18-19-21 - 22
32			S2			CALDAIA COMUNE AI SUB 11-12-13-15-16-17-18-19-21 - 22

33			S2			CORRIDOIO COMUNE AI SUB 11-12-13-15-16-17-22
34			4			DISIMPEGNO COMUNE AI SUB 11-12-13
35			4			DISIMPEGNO COMUNE AI SUB 15-16-17
36			S1			SCALA COMUNE AI SUB 26-27-28
37			S1			TERRAZZO COMUNE AI SUB 25-26-27-28
38	via virgilio montini	171	T			NEGOZIO

ACCERTAMENTO DELLA PROPRIETÀ IMMOBILIARE URBANA ELENCO DEI SUBALTERNI ASSEGNATI

Comune	Sezione	Foglio	Particella	Tipo mappale	del:
LUMEZZANE	NCT	36	4		

Sub	UBICAZIONE via/piazza	n.civ	Piani	Scala	Int	DESCRIZIONE
1						SOPPRESSO
2	via virgilio montini	163/A	T			GARAGE
3	via virgilio montini	163	1			NEGOZIO
4	VIA SAN FRANCESCO		T			CABINE ELETTRICHE
5	VIA SAN FRANCESCO	4	S1			MAGAZZINO CON SERVIZI
6	VIA SAN FRANCESCO	4	T-S1 - S2			ABITAZIONE CON SCANTINATI, PORTICO E TERRAZZO ESCLUSIVI
7						SOPPRESSO
8	VIA SAN FRANCESCO	4	S1			GARAGE
9	VIA MASSIMO D'AZEGLIO	61	T-3 - S1			OPIFICIO CON CORTE ESCLUSIVA
10	VIA SAN FRANCESCO	4/B	1			NEGOZIO CON TERRAZZO ESCLUSIVO
11						SOPPRESSO
12	VIA SAN FRANCESCO	4	1-S1			ABITAZIONE CON SCANTINATO E TERRAZZI ESCLUSIVI
13	VIA SAN FRANCESCO	4	T-S2			PISCINA CON CORTILE ESCLUSIVO
14	via virgilio montini	163	1			LASTRICO SOLARE DI MQ. 280
15	via san francesco	4	T-1 - S1			BENE COMUNE NON CENSIBILE (ATRIO, RIPOSTIGLIO E SCALE) AI SUB. 6 E 12.
16						SOPPRESSO
17	via san francesco	4	S1			MAGAZZINO
18	via san francesco	4	T			AREA URBANA DI MQ. 380
19	via san francesco	4	T			LABORATORIO
20	via san francesco	4	T-1			MAGAZZINO
21	via san francesco	4	T			AREA URBANA DI MQ. 1040
22	via san francesco	4	2-3 - 4			CAMPO DA CALCETTO
23	via san francesco	4	4			LASTRICO SOLARE DI MQ. 1259

Ultima planimetria in atti

Agenzia del Territorio
CATASTO FABBRICATI
 Ufficio provinciale di
 Brescia

Scala 1: 200

Dichiarazione protocollo n. BS0135675 del 28/04/2005
 Planimetria di u.i.u. in Comune di Lumezzane
 Via San Francesco


civ. 4

Identificativi Catastali:
 Sezione: NCT
 Foglio: 36
 Particella: 4
 Subalterno: 13

Compilata da:
 Pansera Pierluigi
 Iscritto all'albo:
 Geometri
 Prov. Brescia
 N. 2792

PIANO 2 SEMINTERRATO

QUADRO D'UNIONE 1/500

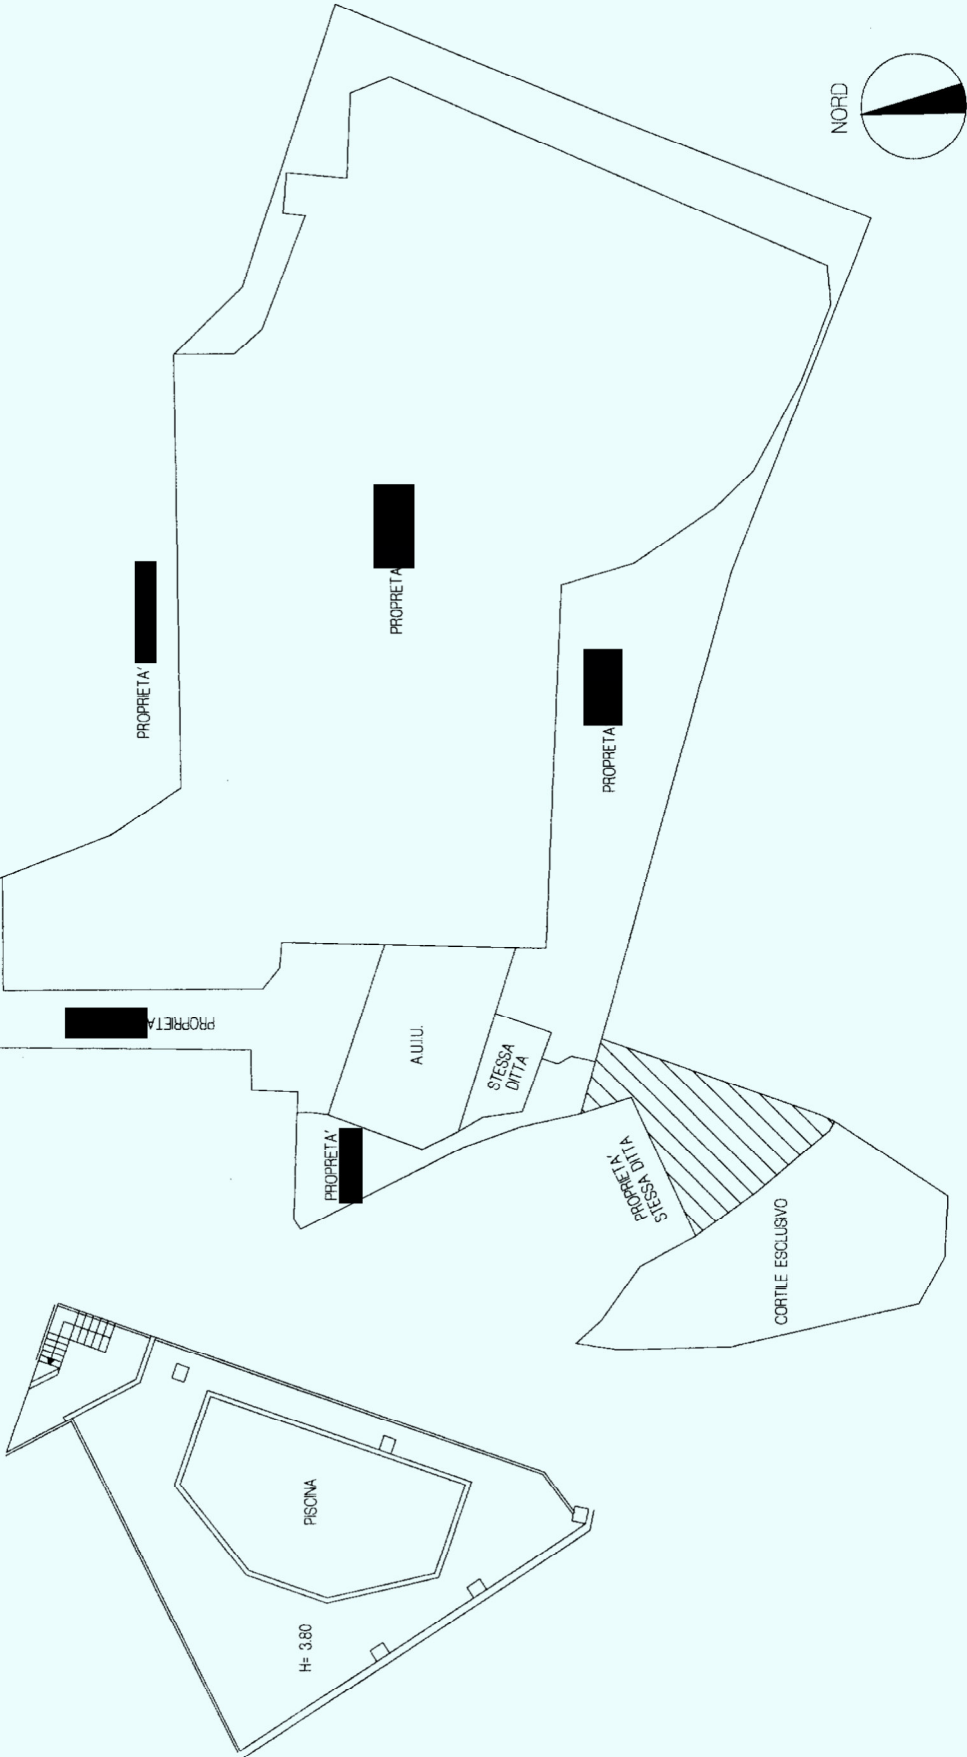

Agenzia del Territorio
CATASTO FABBRICATI
Ufficio provinciale di
Brescia


Dichiarazione protocollo n. 000017020 del 16/01/2002
Planimetria di u.i.u. in Comune di Lumezzane
Via San Francesco
civ. 4

Identificativi Catastali:
Sezione: ISA
Foglio: 9
Particella: 5297
Subalterno: 26

Compilata da:
Pansera Pierluigi
Iscritto all'albo:
Geometri
Prov. Brescia
N. 2792

Scheda n. 1
Scala 1:200

Ultima planimetria in atti

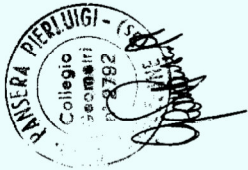

PIANO 1° SEMINTERRATO


PROP. [redacted]

PROP. [redacted]

STRADA COMUNALE DI VIA MONTINI

A.U.

A.U.

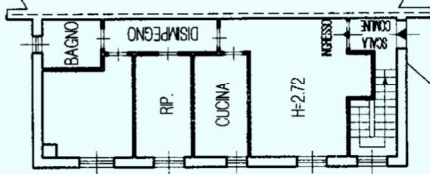

PROP. [redacted]

PROP. DITTA [redacted]



Ultima planimetria in atti


Agenzia del Territorio
CATASTO FABBRICATI
Ufficio provinciale di
Brescia

Dichiarazione protocollo n. 000017020 del 16/01/2002
Planimetria di u.i.u. in Comune di Lumezzane
Via San Francesco
civ. 4

Identificativi Catastali:
Sezione: ISA
Foglio: 9
Particella: 5297
Subalterno: 28

Compilata da:
Pansera Pierluigi
Iscritto all'albo:
Geometri
Prov. Brescia
N. 2792

Scheda n. 1
Scala 1:200

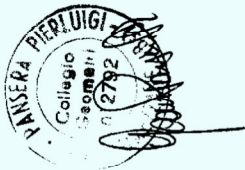

PIANO 3° SEMINTERATO.

PIANO AMMEZZATO

