

Agenzia delle Entrate
CATASTO FABBRICATI
Ufficio Provinciale di
Brescia

Dichiarazione protocollo n. BS0256851 del 12/10/2015

Planimetria di u.i.u. in Comune di Roncadelle

Via Pio La Torre

civ. 4

Identificativi Catastali:

Sezione: NCT

Foglio: 14

Particella: 166

Subalterno: 26


Compilata da:

[REDACTED]
Iscritto all'albo:
Geometri

Prov. Brescia

N. [REDACTED]

Scheda n. 1 Scala 1:200

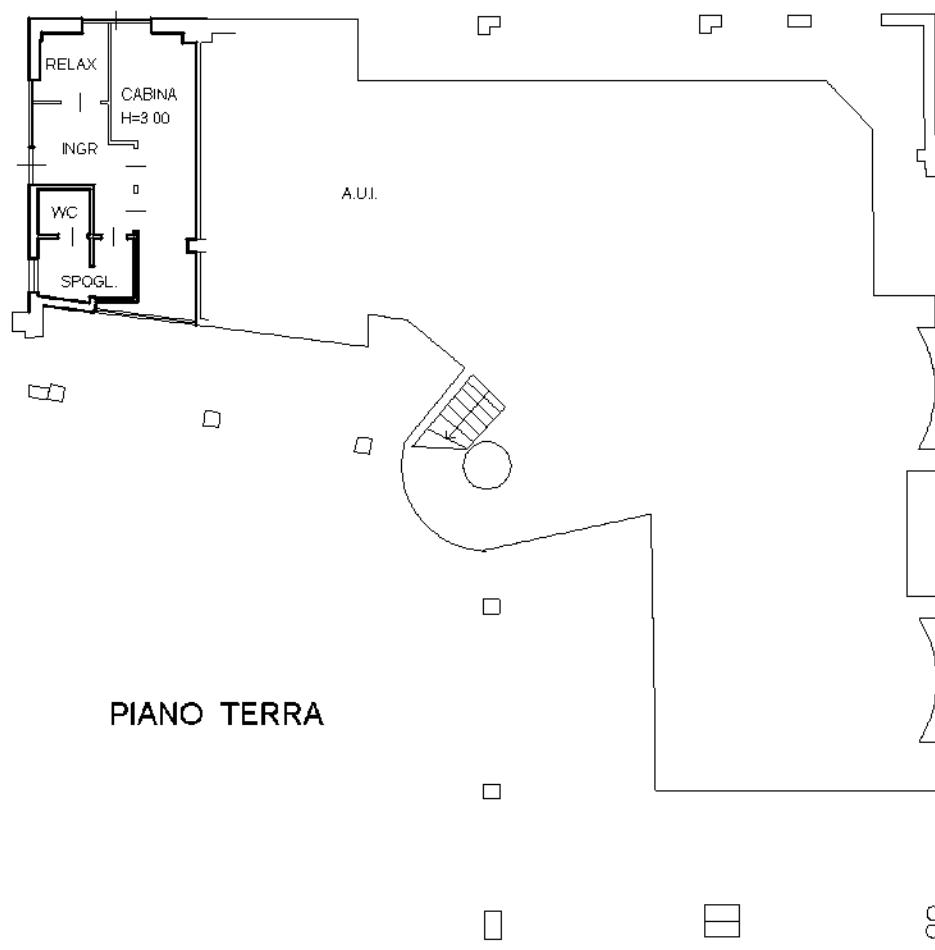

Ultima planimetria in atti

Data: 19/03/2025 - n. T509328 - Richiedente: [REDACTED]

Totale schede: 1 - Formato di acquisizione: A4(210x297) - Formato stampa richiesto: A4(210x297)