

N=5038800



E=1573800

1 Particella: 105

Firmato Da: FERRUCCIO GUERINI Emesso Da: ARUBAPEC EU QUALIFIED CERTIFICATES CA G1 Serial#: 4ba5a87cb7ba20c2

24-Ago-2022 11:11:30
Scala originale: 1:1000
Dimensione cornice: 267.000 x 189.000 metri
Protocollo pratica T60608/2022
Comune: (BS) CASTELCOVATI
Foglio: 9

Agenzia del Territorio
CATASTO FABBRICATI
Ufficio Provinciale di
Brescia

Dichiarazione protocollo n. BS0022087 del 26/01/2006

Planimetria di u.i.u. in Comune di Castelvoti

Via Leonardo Da Vinci

civ. 8

Identificativi Catastali:

Sezione: NCT

Foglio: 9

Particella: 105

Subalterno: 516

Compilata da:

Turrini Carlo

Iscritto all'albo:

Geometri


Prov. Brescia

N. 3454


Scheda n. 1

Scala 1:200

VIA LEONARDO DA VINCI

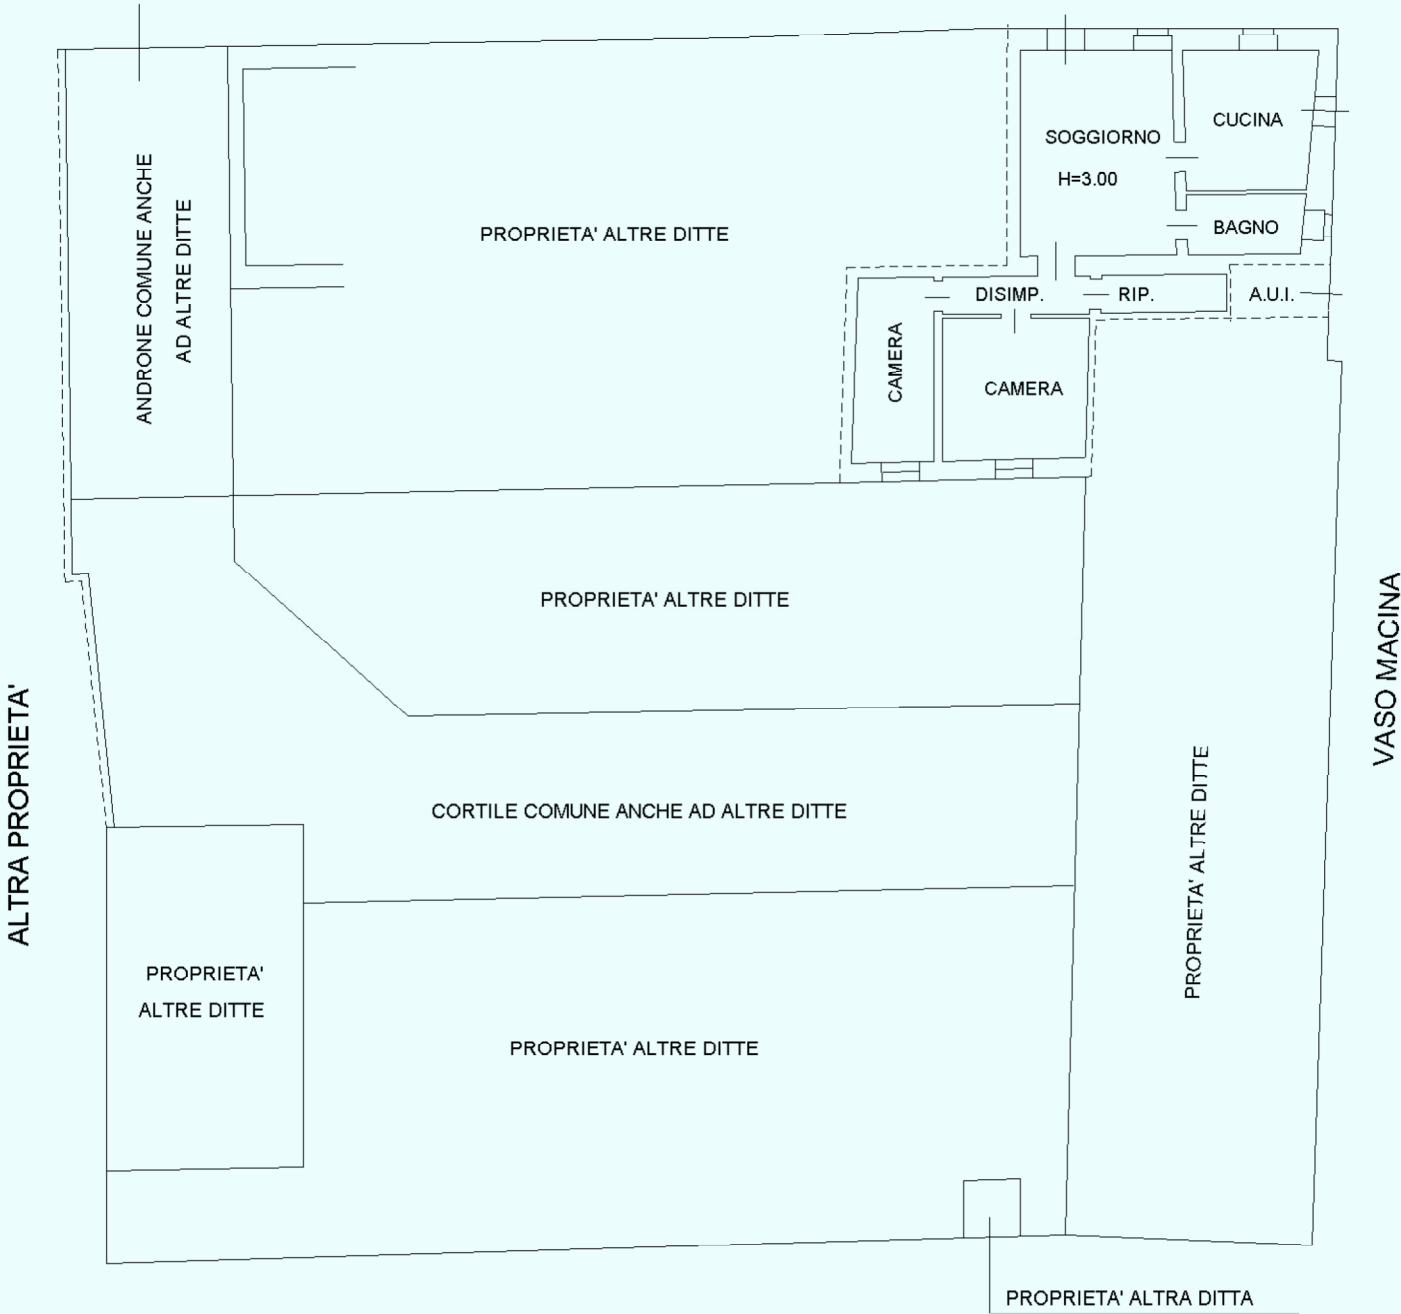


PIANO TERRA


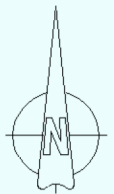


Ultima planimetria in atti


ELABORATO PLANIMETRICO		Agenzia del Territorio CATASTO FABBRICATI Ufficio Provinciale di Brescia	
Compilato da: Bertocchi Angelo			
Iscritto all'albo: Geometri			
Prov. Brescia		N. 3519	
Comune di Castelvoti		Protocollo n. BS0041194 del 04/02/2009	
Sezione: NCT Foglio: 9 Particella: 105		Tipo Mappale n. del	
Dimostrazione grafica dei subalterni		Scala 1 : 500	

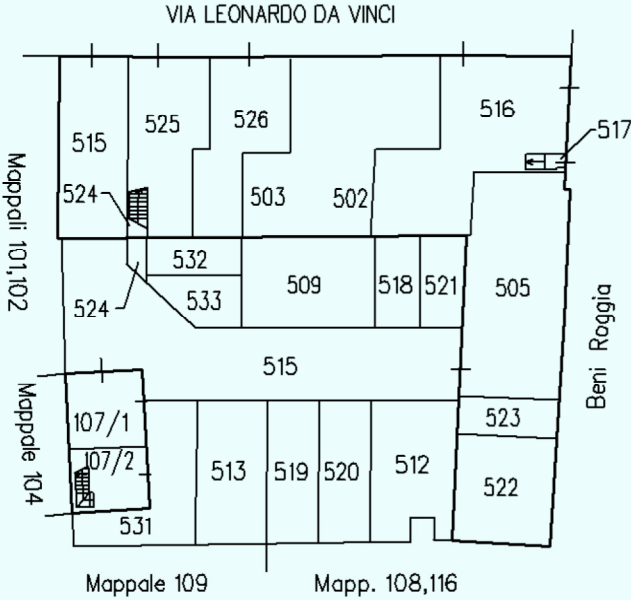

PIANO TERRA

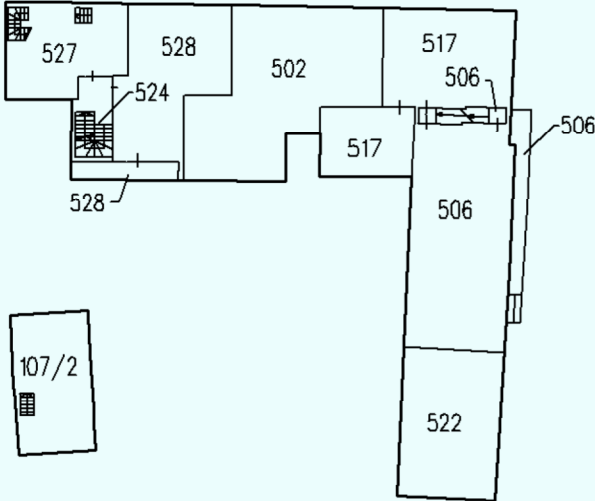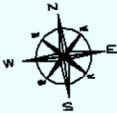

PIANO PRIMO

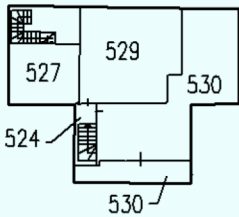

PIANO SECONDO

Ultima planimetria in atti

