

**ELABORATO PLANIMETRICO**Compilato da:  
Nuccio PietroIscritto all'albo:  
Geometri

Prov. Brescia N. 3059

**Agenzia delle Entrate  
CATASTO FABBRICATI  
Ufficio Provinciale di  
Brescia**

Comune di Tremosine Sul Garda


Sezione: Foglio: 3 Particella: 3113

Protocollo n. BS0141818 del 24/08/2023

Tipo Mappale n. del

Dimostrazione grafica dei subalterni

Scala 1 : 500

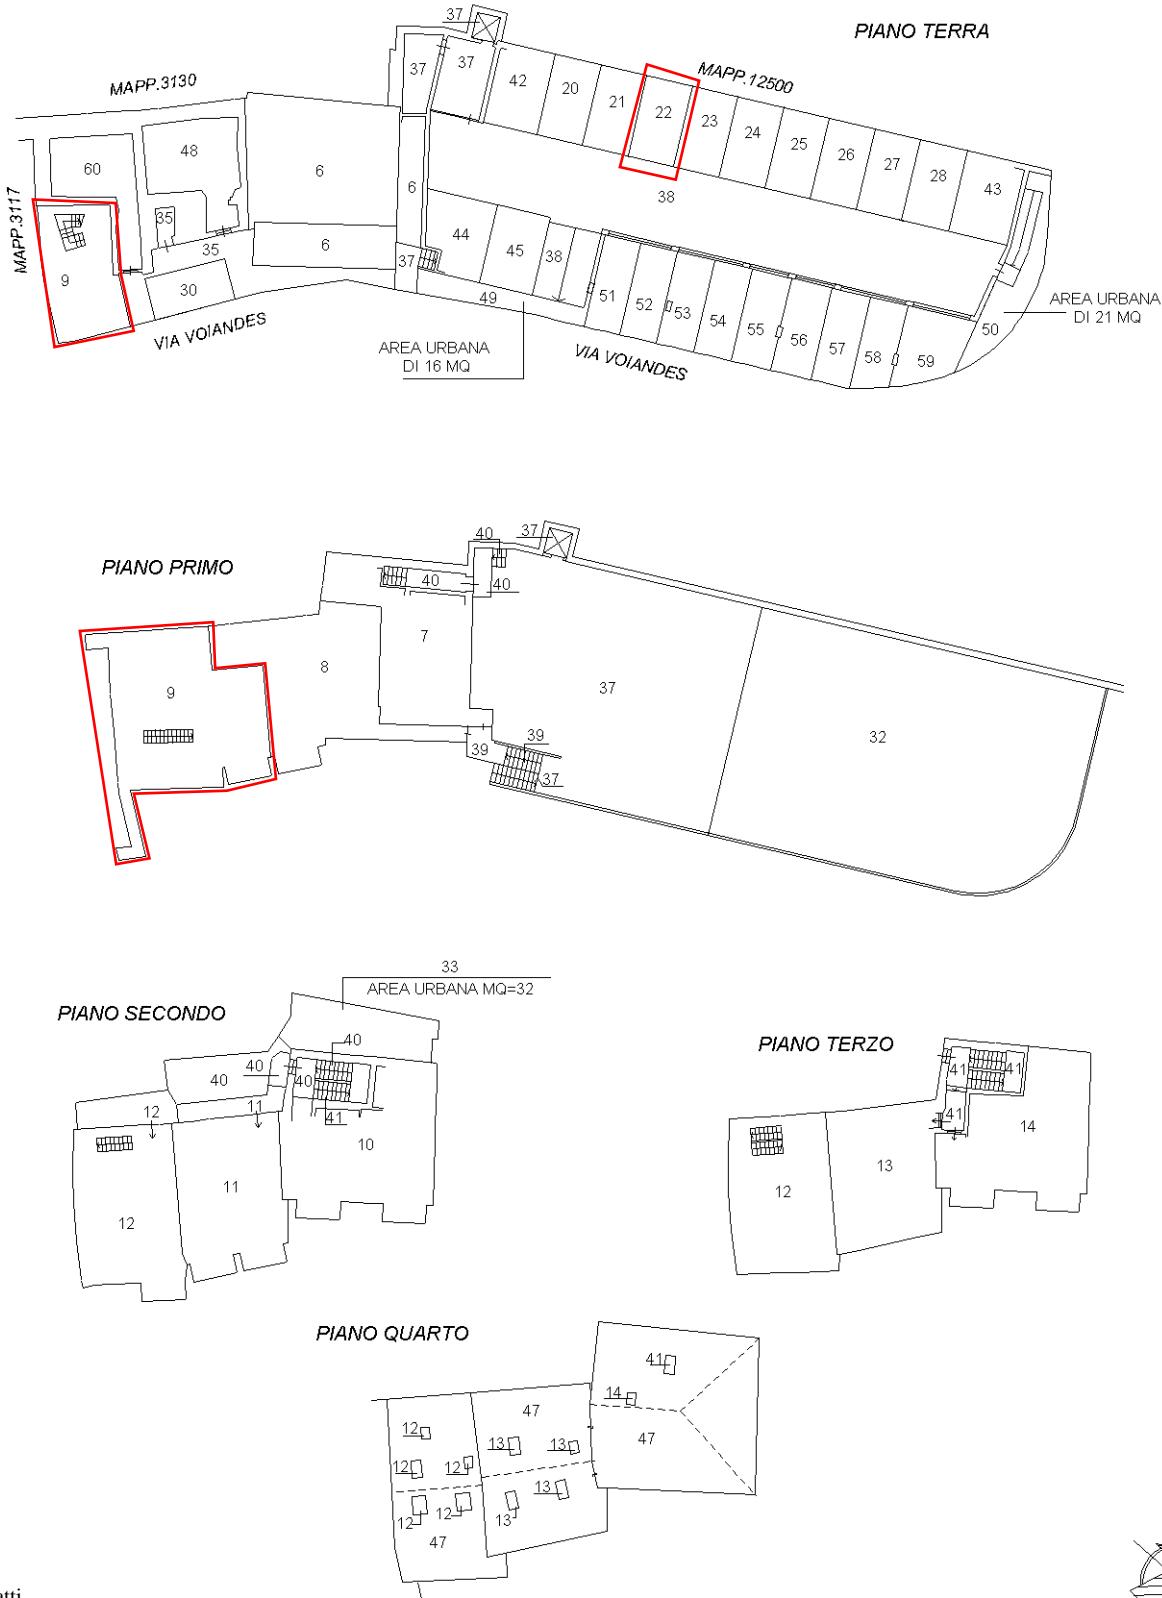

Ultima planimetria in atti

