

Ultima planimetria in atti

Agenzia del Territorio
CATASTO FABBRICATI
Ufficio provinciale di
Brescia

Dichiarazione protocollo n. BS0276200 del 23/08/2004
Planimetria di u.i.u. in Comune di Rovato
Via Marchesi

civ. 32

Identificativi Catastali:
Sezione: NCT
Foglio: 5
Particella: 288
Subalterno: 13

Compilata da:
Avalli Daniele
Iscritto all'albo:
Geometri
Prov. Brescia
N. 4172

Scheda 1-1
Scala 1: 200



Agenzia del Territorio
CATASTO FABBRICATI
Ufficio Provinciale di
Brescia

Dichiarazione protocollo n. BS0276200 del 23/08/2004

Planimetria di u.i.u. in Comune di Rovato

Via Marchesi

civ. 32

Identificativi Catastali:

Sezione: NCT

Foglio: 5

Particella: 288

Subalterno: 20

Compilata da:
Avalli Daniele

Iscritto all'albo:
Geometri



Prov. Brescia

N. 4172

Scheda n. 1

Scala 1:200

Piano Interrato

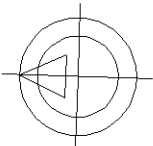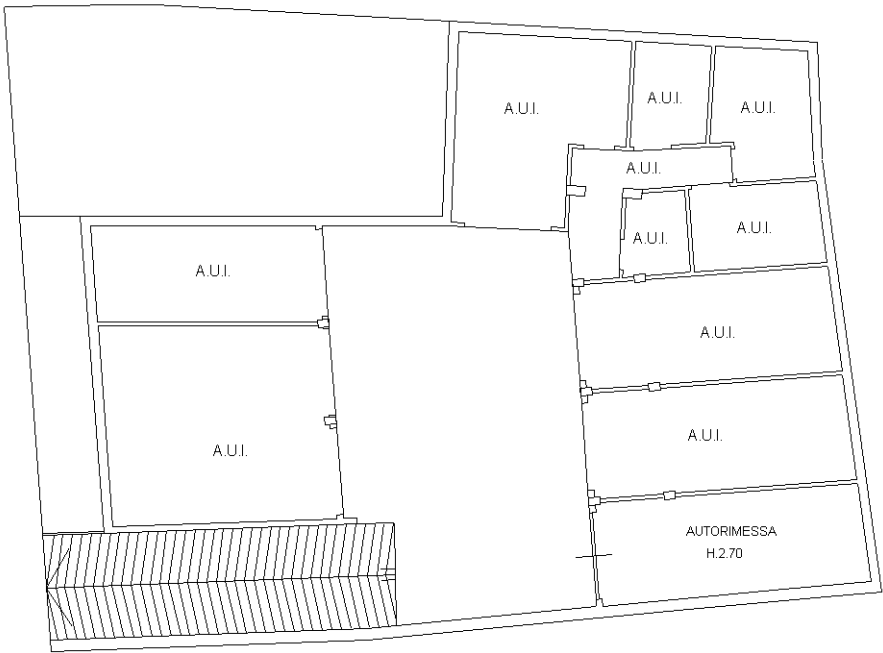

Ultima planimetria in atti