


<b>ELABORATO PLANIMETRICO</b>		Compilato da: Paletti Mauro		Iscritto all'albo: Architetti		Prov. Brescia		N. 1911	
Comune di Polpenazze Del Garda		Sezione:		Foglio: 9		Particella: 5851		Protocollo n. BS0165570 del 17/04/2008	
Dimostrazione grafica dei subalterni		Tipo Mappale n.		del		Scala 1 : 500			

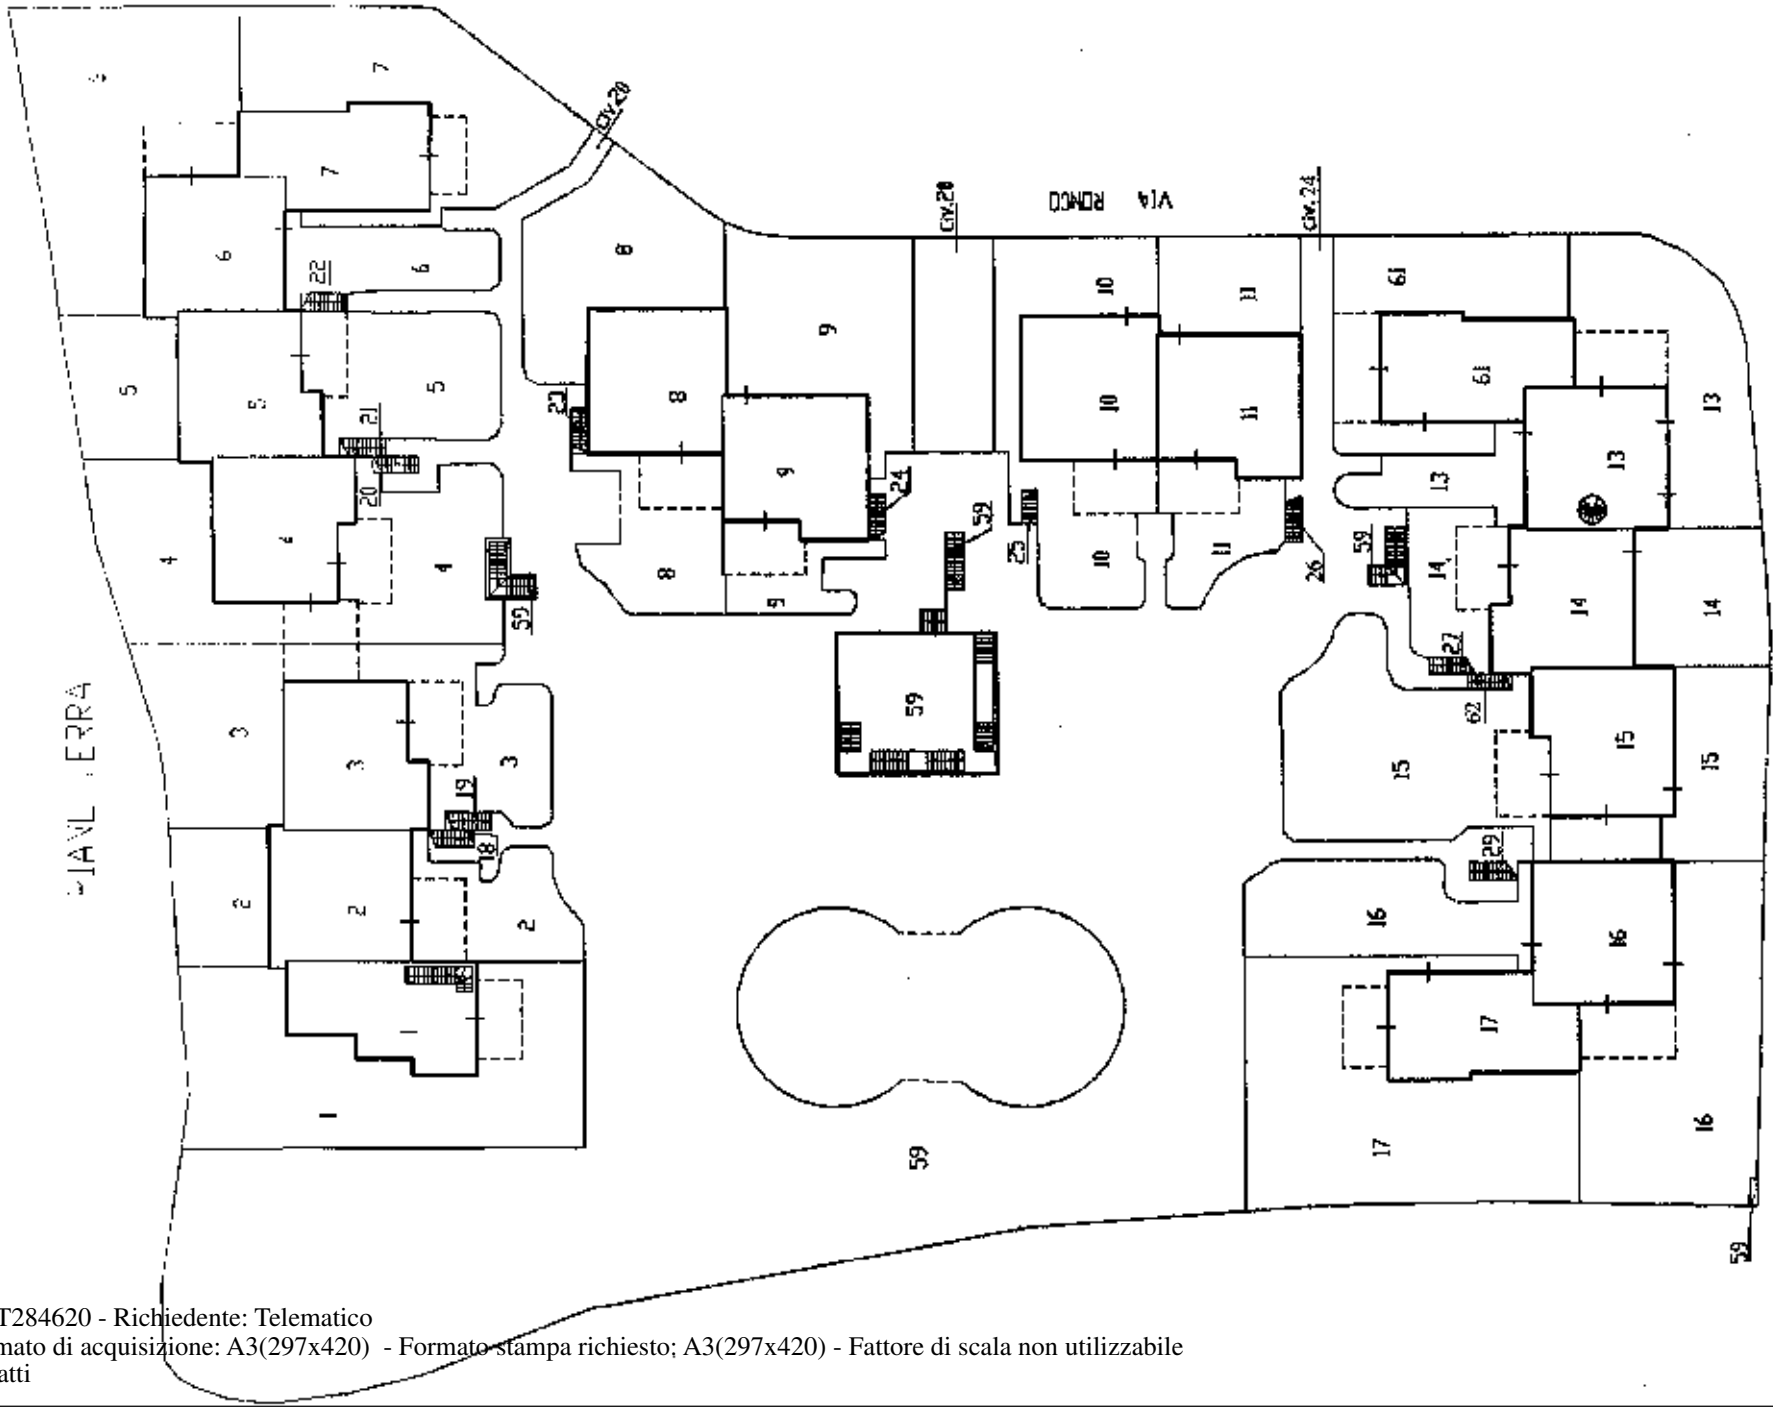

PIANE INTERDATE

