


ELABORATO PLANIMETRICO	
Compilato da: Nodari Graziano	
Iscritto all'albo: Geometri	
Prov. Brescia	N. 03834


**Agenzia delle Entrate
CATASTO FABBRICATI
Ufficio Provinciale di
Brescia**

Comune di Sellero	Protocollo n. BS0038312 del 14/03/2023
Sezione: NCT Foglio: 18	Particella: 109
Dimostrazione grafica dei subalterni	Scala 1 : 500


PIANO INTERRATO (S1)

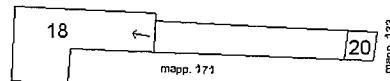


PIANO TERRA (T)

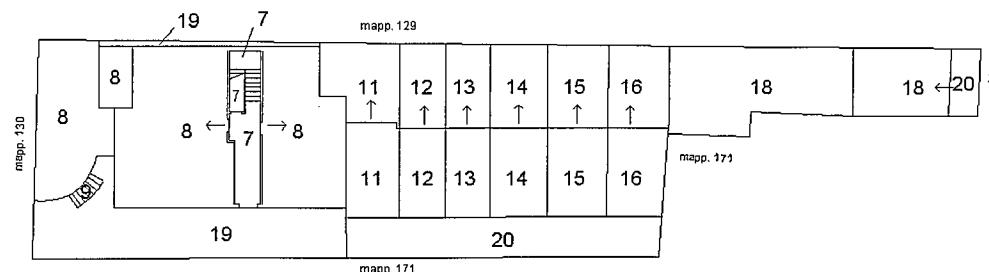

PIANO PRIMO (1)

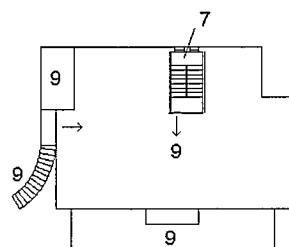

PIANO SOTTOTETTO (2)

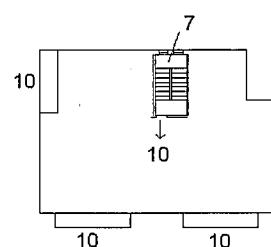

Ultima planimetria in atti

Data: 29/11/2024 - n. T29478 - Richiedente: Telematico

Totale schede: 1 - Formato di acquisizione: A4(210x297) - Formato stampa richiesto: A4(210x297) - Fattore di scala non utilizzabile

Agenzia del Territorio
CATASTO FABBRICATI
Ufficio Provinciale di
Brescia

Dichiarazione protocollo n. BS0557268 del 01/12/2011

Planimetria di u.i.u. in Comune di Sellero

Via Nazionale

civ. 39

Identificativi Catastali:

Sezione: NCT

Foglio: 18

Particella: 109

Subalterno: 10

Compilata da:
Bressanelli Giampiero

Iscritto all'albo:
Geometri

Prov. Brescia

N. 2759

Scheda n. 1 Scala 1:200

PIANO SOTTOTETTO (2)

hm=2.70

