

TRIBUNALE CIVILE E PENALE DI BRESCIA

ESECUZIONE IMMOBILIARE

N. 501/2024


ALLEGATI lettera A

ESTRATTO MAPPA

PLANIMETRIE CATASTALI

VISURE CATASTALI

Copione rilasciato per la
formazione delle microzone
D.P.R. N° 136/98

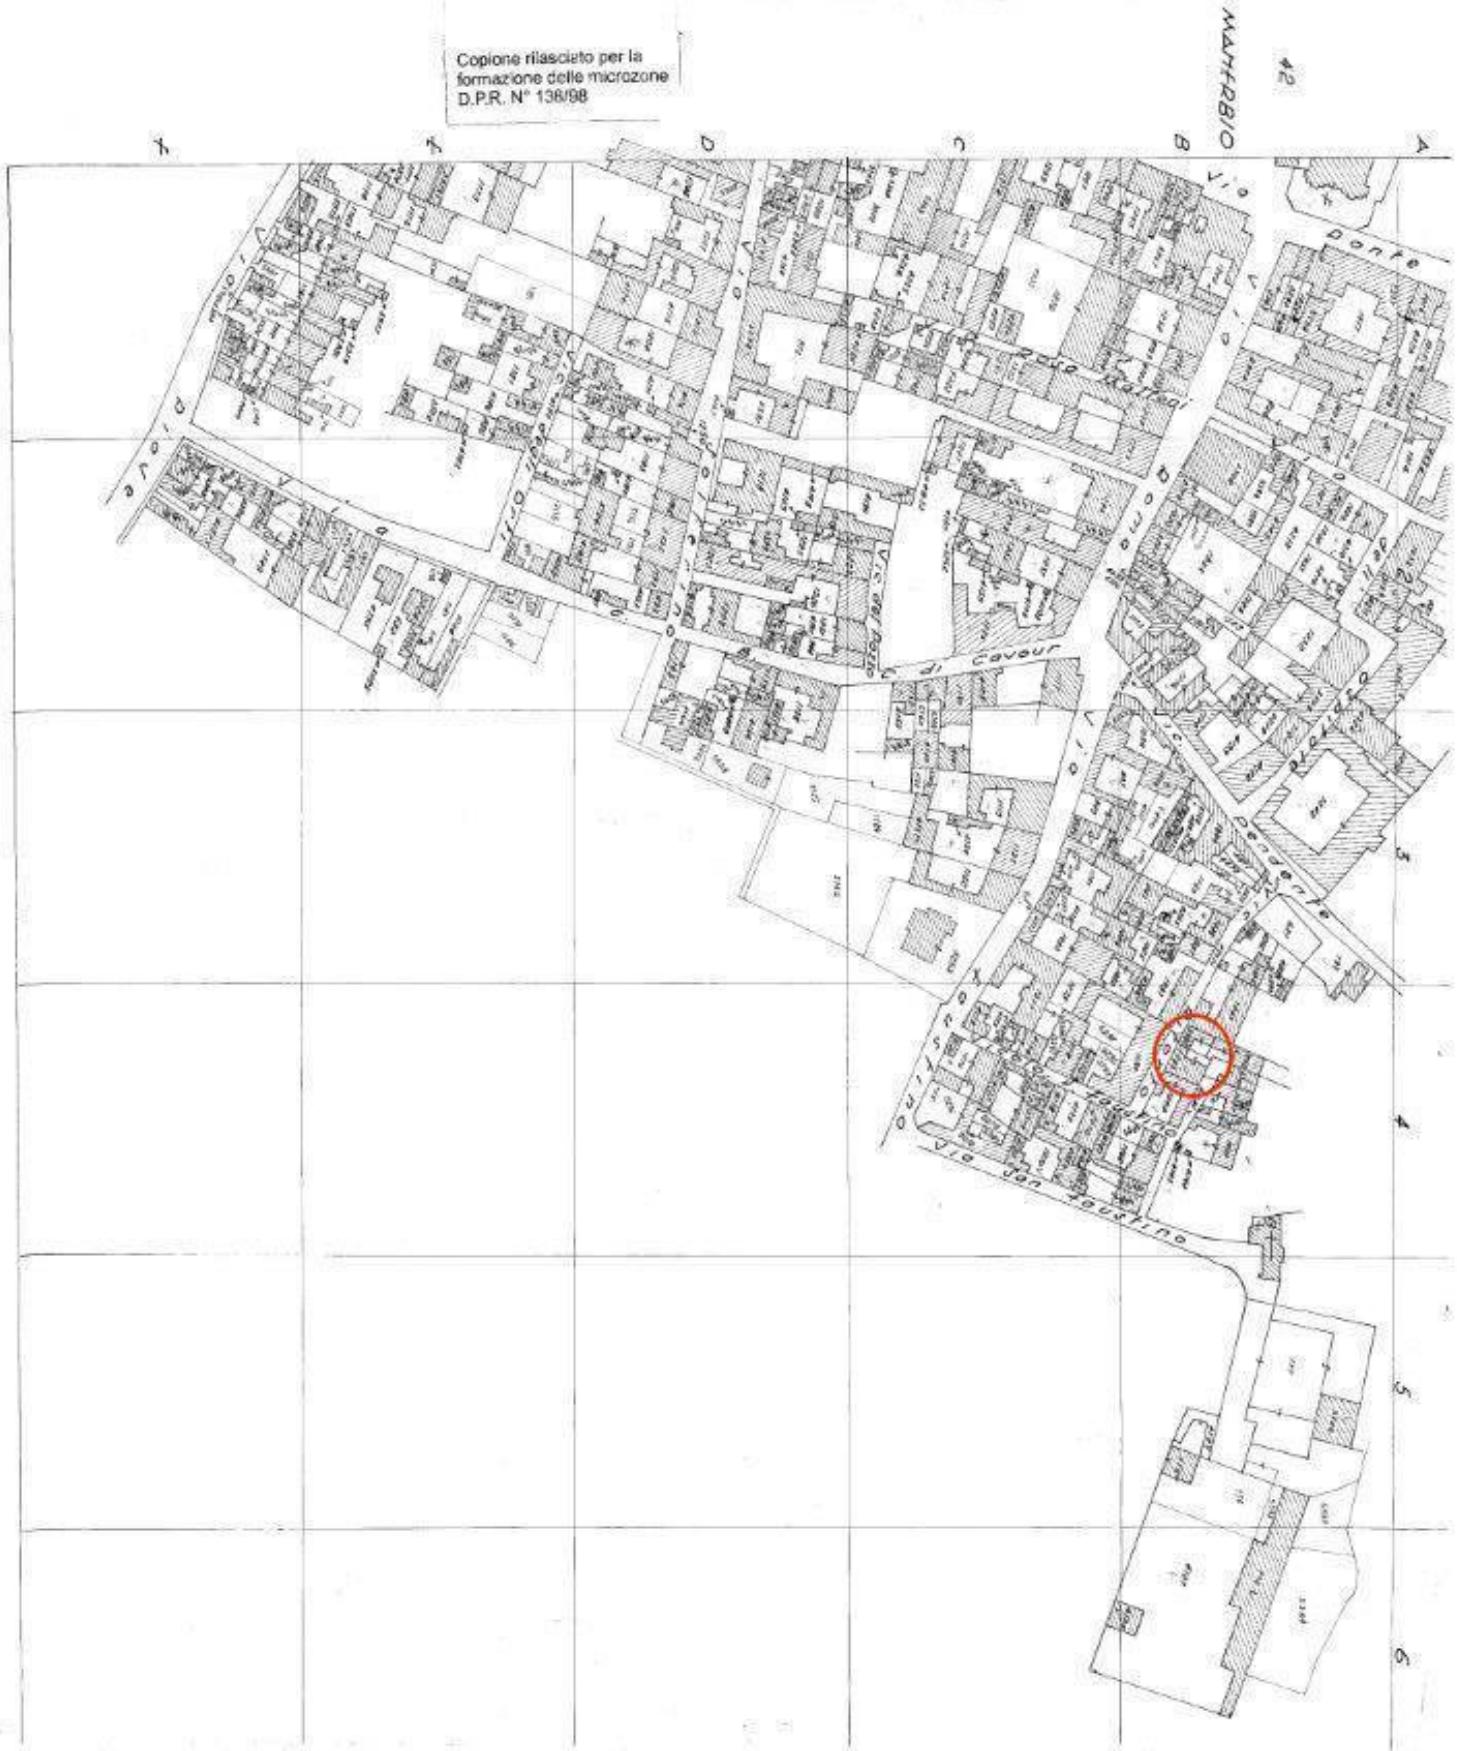



Vis. tel.

N=5023000

Direzione Provinciale di Brescia Ufficio Provinciale - Territorio - Direttore GIUSEPPE MALINCONICO
76

Vis. tel.

Comune: (BS) MANERBIO
Foglio: 20

Scala originale: 1:1000
Dimensione cornice: 267.000 x 18

24-Mar-2025 15:8:9
ratrica T302175/2025



MINISTERO DELLE FINANZE
DIREZIONE GENERALE DEL CATASTO E DEI SERVIZI TECNICI ERARIALI

Lire
20

NUOVO CATASTO EDILIZIO URBANO

(R. DECRETO-LEGGE 13 APRILE 1939, N. 632)

Planimetria dell'immobile situato nel Comune di MATERBIO. Via RITORTO - N° 9^a




Ditta [REDACTED]

Allegata alla dichiarazione presentata all'Ufficio Tecnico Erariale di BRESCIA

ALLEGATO "A" AL REPERTORIO N. 6309/630

467


SCHEDA N° 200745
Mapp. N° 1055 Sub. 1

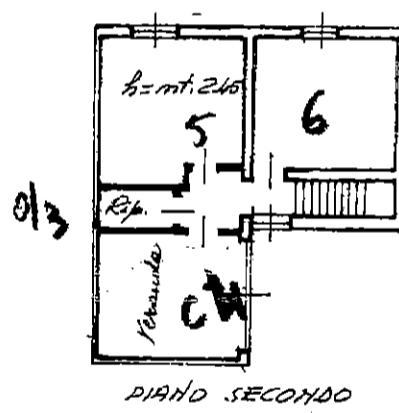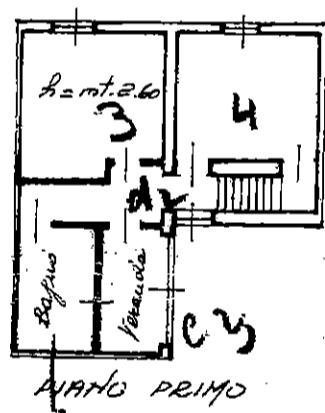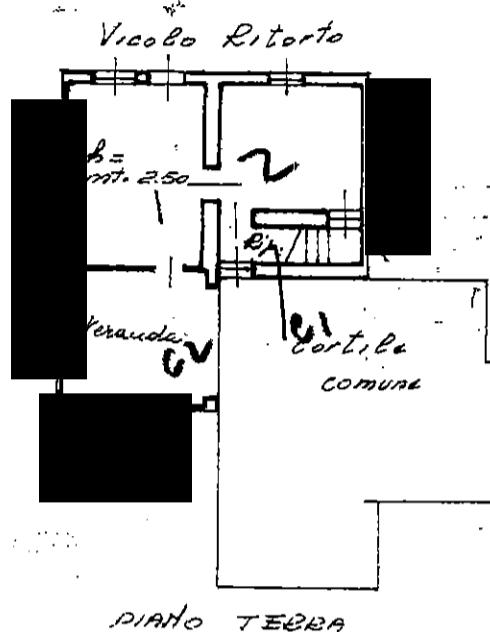

468

SPAZIO RISERVATO PER LE ANNOTAZIONI E L'UFFICIO

DATA 12-2-66
PROT. N° 1877

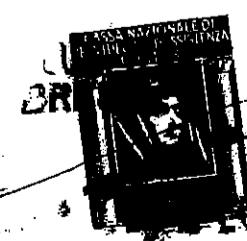

Compilata dal GEOM. PIETRO

(Titolo, nome e cognome del tecnico)

PIOVANI

Iscritto all'Albo dei GEOMETRI

della Provincia di BRESCIA

DATA 28 Giugno 1966

Firma: Piovani Pietro

