



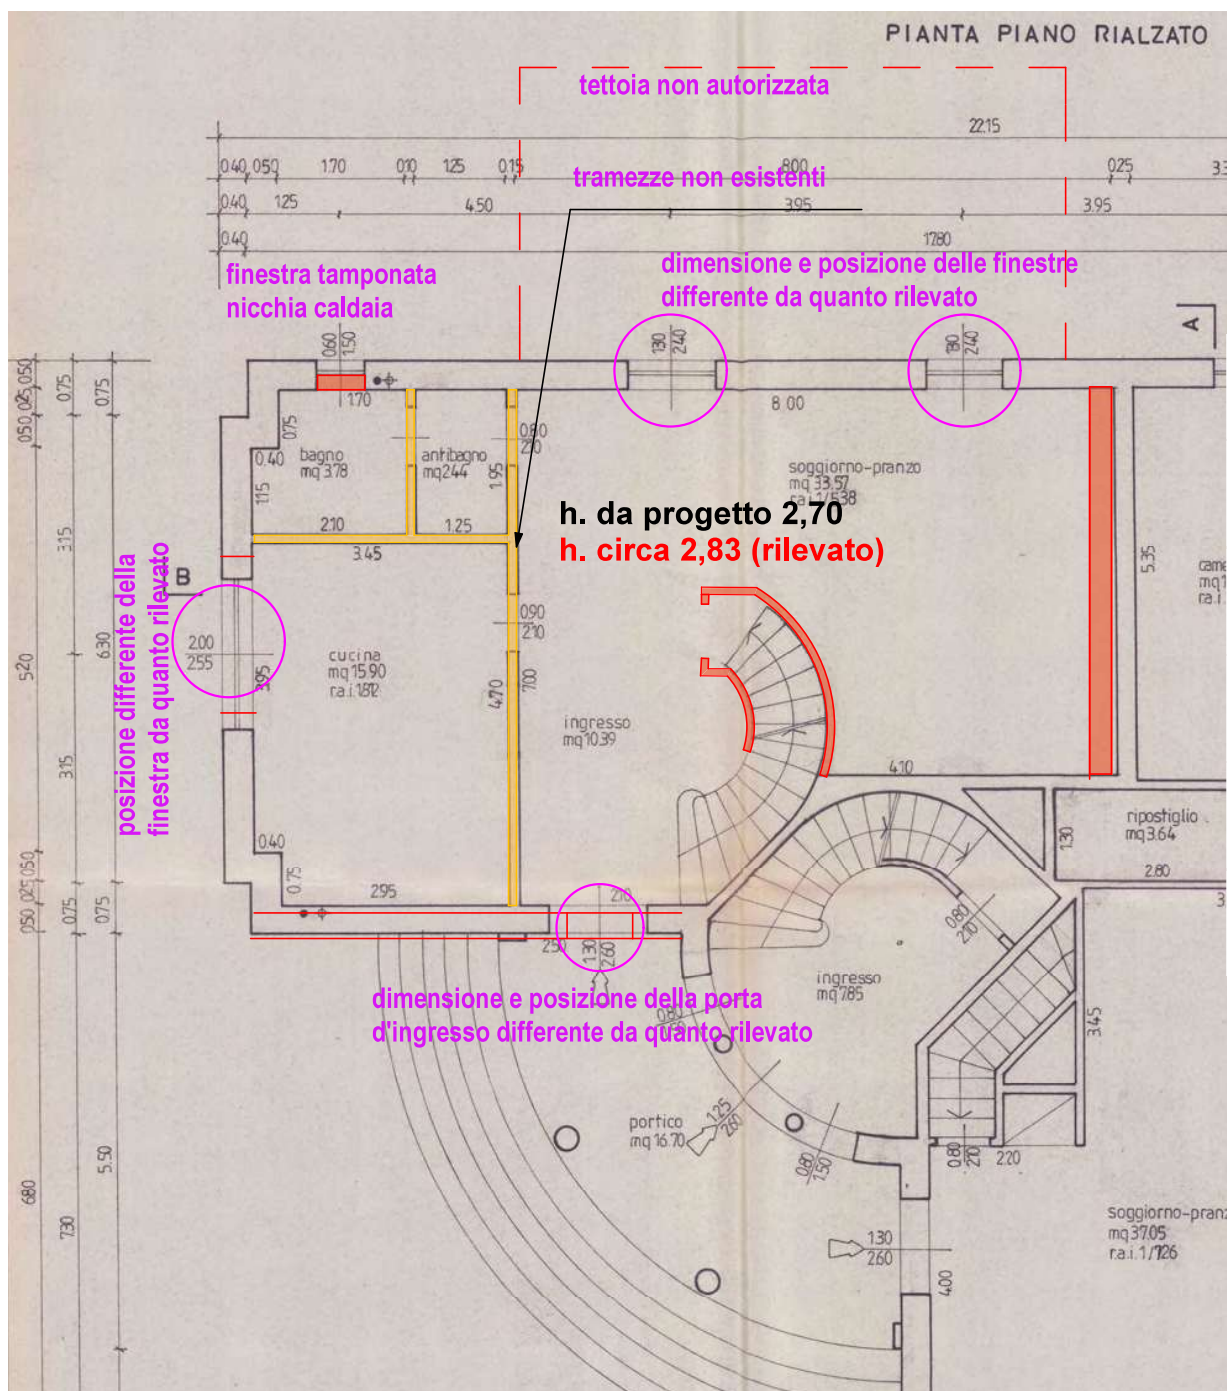

PIANO TERRA (RIALZATO)

Rappresentazione indicativa e disegno non in scala


COMPARAZIONE tra RILIEVO DEI LUOGI effettuato in data 28/10/2024 e C. ED. 266/2000

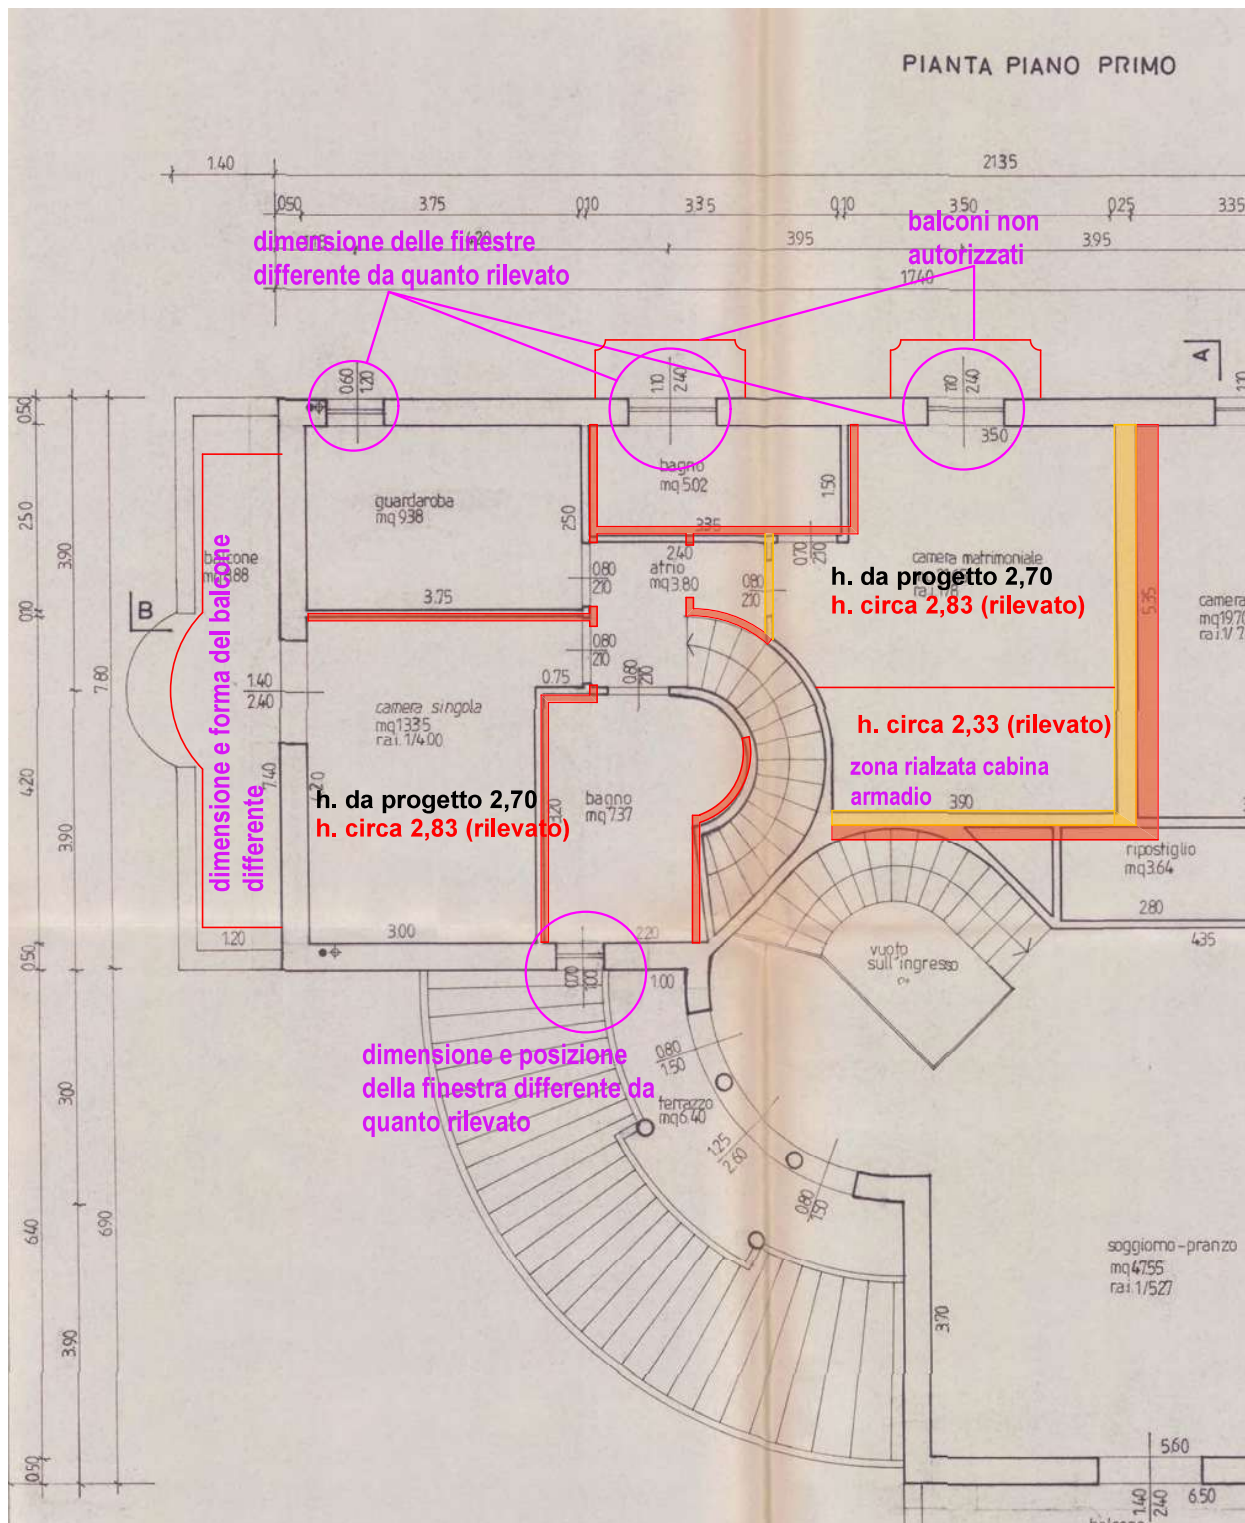

PIANO PRIMO

Rappresentazione indicativa e disegno non in scala

COMPARAZIONE tra RILIEVO DEI LUOGI effettuato in data 28/10/2024 e C. ED. 266/2000

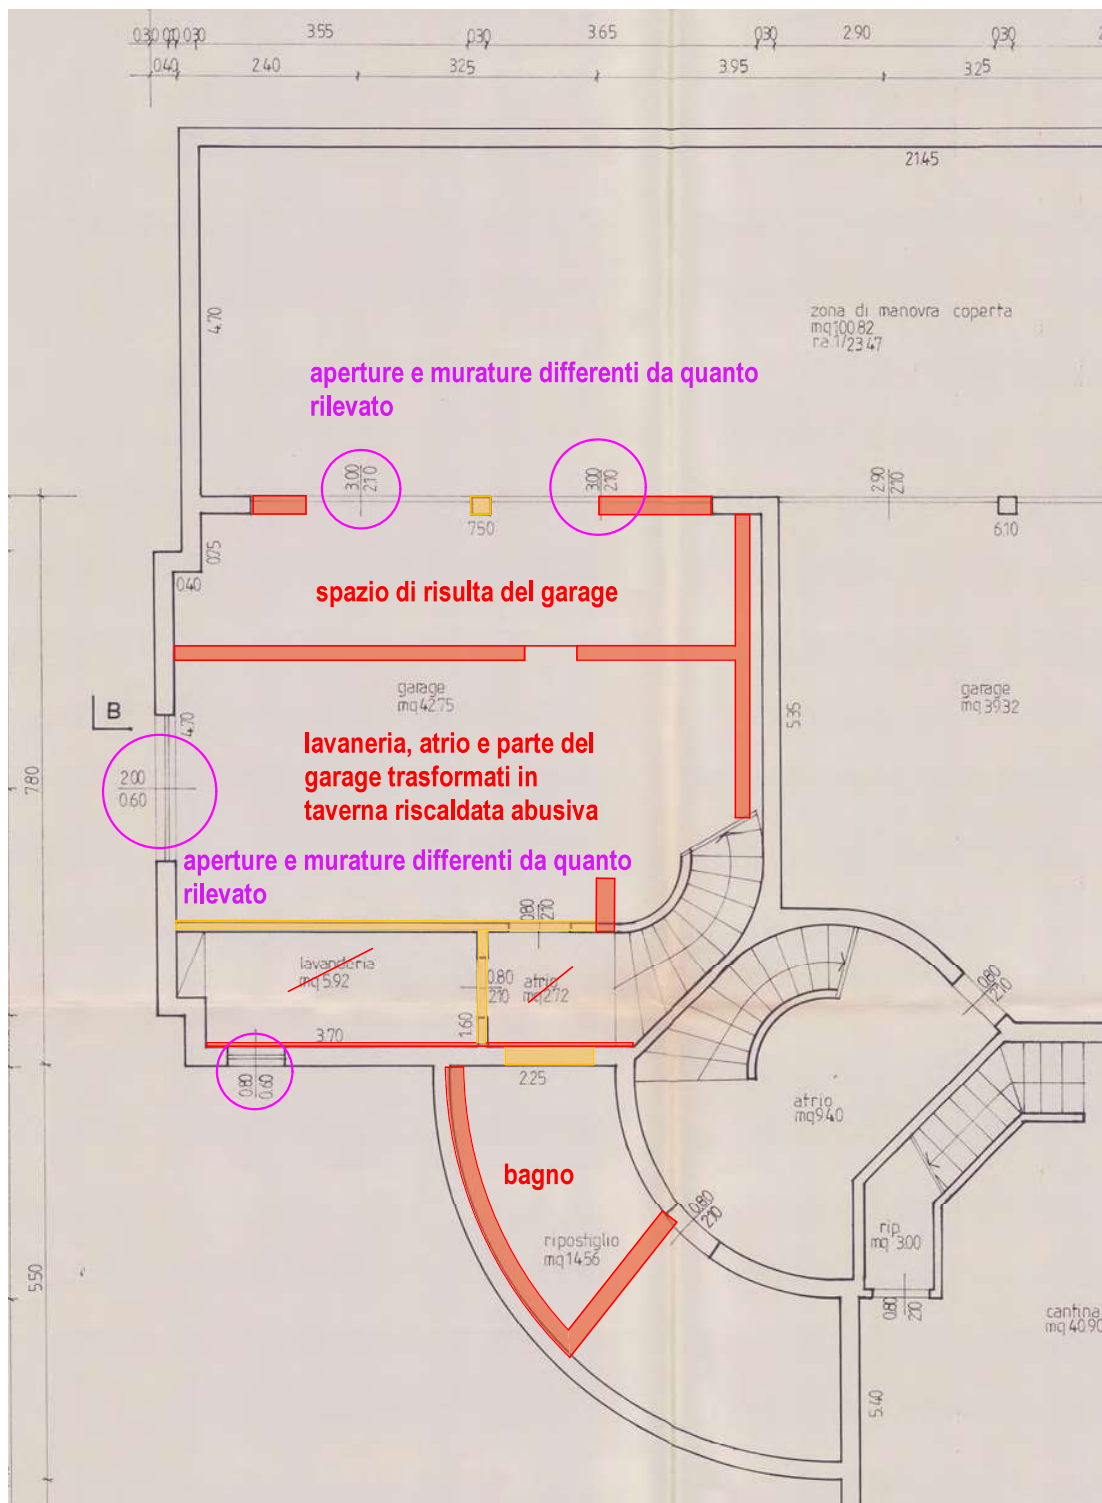

DEMOLIZIONI

COSTRUZIONI

PIANO SEMINTERRATO

Rappresentazione indicativa e disegno non in scala

COMPARAZIONE tra RILIEVO DEI LUOGI effettuato in data 28/10/2024 e C. ED. 266/2000