


ELABORATO PLANIMETRICO	
Compilato da:	
Rossi Giuseppe	
Iscritto all'albo:	
Architetti	
Prov. Brescia	N. 2596
Comune di Orzinuovi	
Sezione: NCT	Foglio: 18
Particella: 1041	
Dimostrazione grafica dei subalterni	

Agenzia delle Entrate
CATASTO FABBRICATI
Ufficio Provinciale di
Brescia

Protocollo n. BS0189545 del 19/10/2018
Tipo Mappale n. 167424 del 24/09/2018

Scala 1 : 500

PLANIMETRIA GENERALE

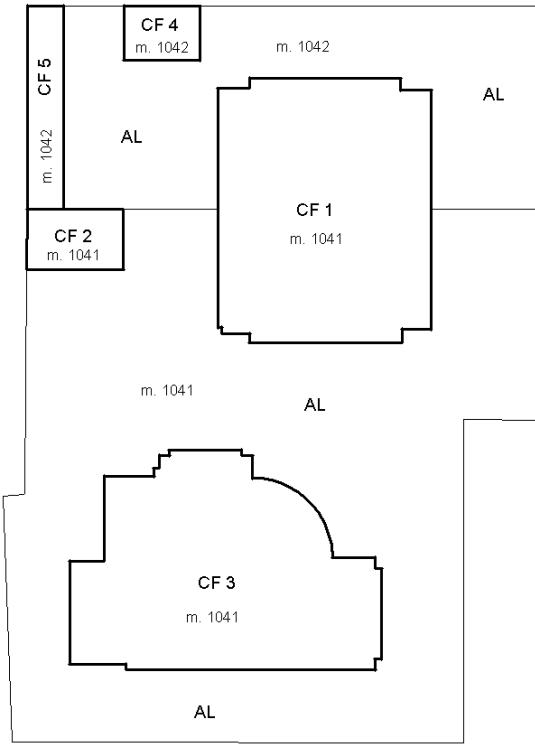

Ultima planimetria in atti

Data: 14/10/2024 - n. T369463 - Richiedente: Telematico

Totale schede: 2 - Formato di acquisizione: A4(210x297) - Formato stampa richiesto: A4(210x297) - Fattore di scala non utilizzabile

