

Agenzia del Territorio
CATASTO FABBRICATI
Ufficio Provinciale di
Bergamo

Dichiarazione protocollo n. BG0322457 del 12/10/2009

Planimetria di u.i.u. in Comune di Romano Di Lombardia

Via Carso

civ. 58

Identificativi Catastali:

Sezione:

Foglio: 15

Particella: 11293

Subalterno: 5

Compilata da:

Lavia Giuliano

Iscritto all'albo:


Ingegneri

Prov. Bergamo


N. 2953

Scheda n. 1

Scala 1:200

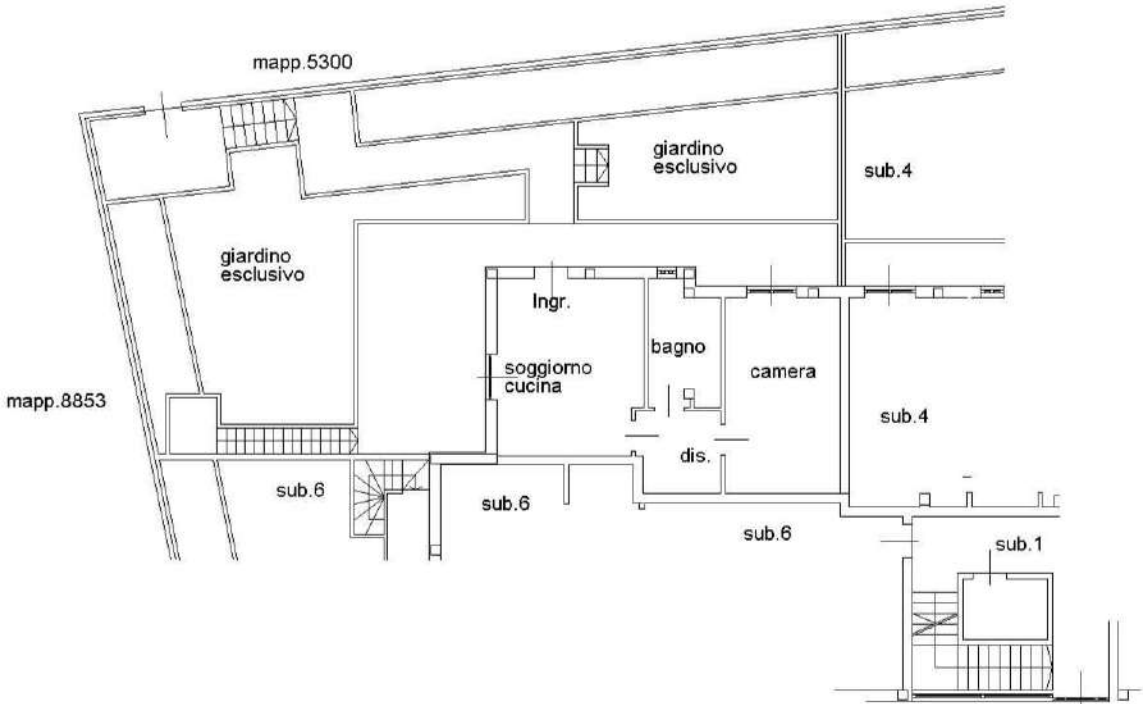

PIANO TERRA h = 2.70 mt

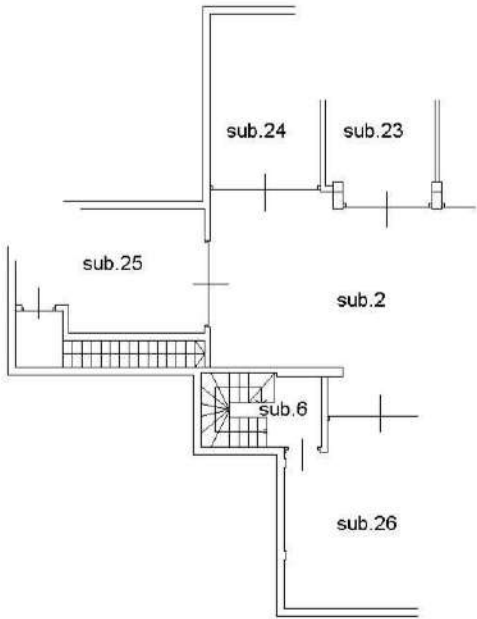

PIANO INTERRATO h = 2.40 mt

Ultima planimetria in atti