



ELABORATO PLANIMETRICO		Agenzia del Territorio CATASTO FABBRICATI Ufficio Provinciale di Brescia	
Compilato da: Ottonelli Paolo			
Iscritto all'albo: Geometri			
Prov. Brescia		N. 4098	
Comune di Remedello		Protocollo n. BS0219387 del 23/05/2008	
Sezione: NCT Foglio: 23 Particella: 267		Tipo Mappale n. 195061 del 08/05/2008	
Dimostrazione grafica dei subalterni		Scala 1 : 500	


PIANO TERRA

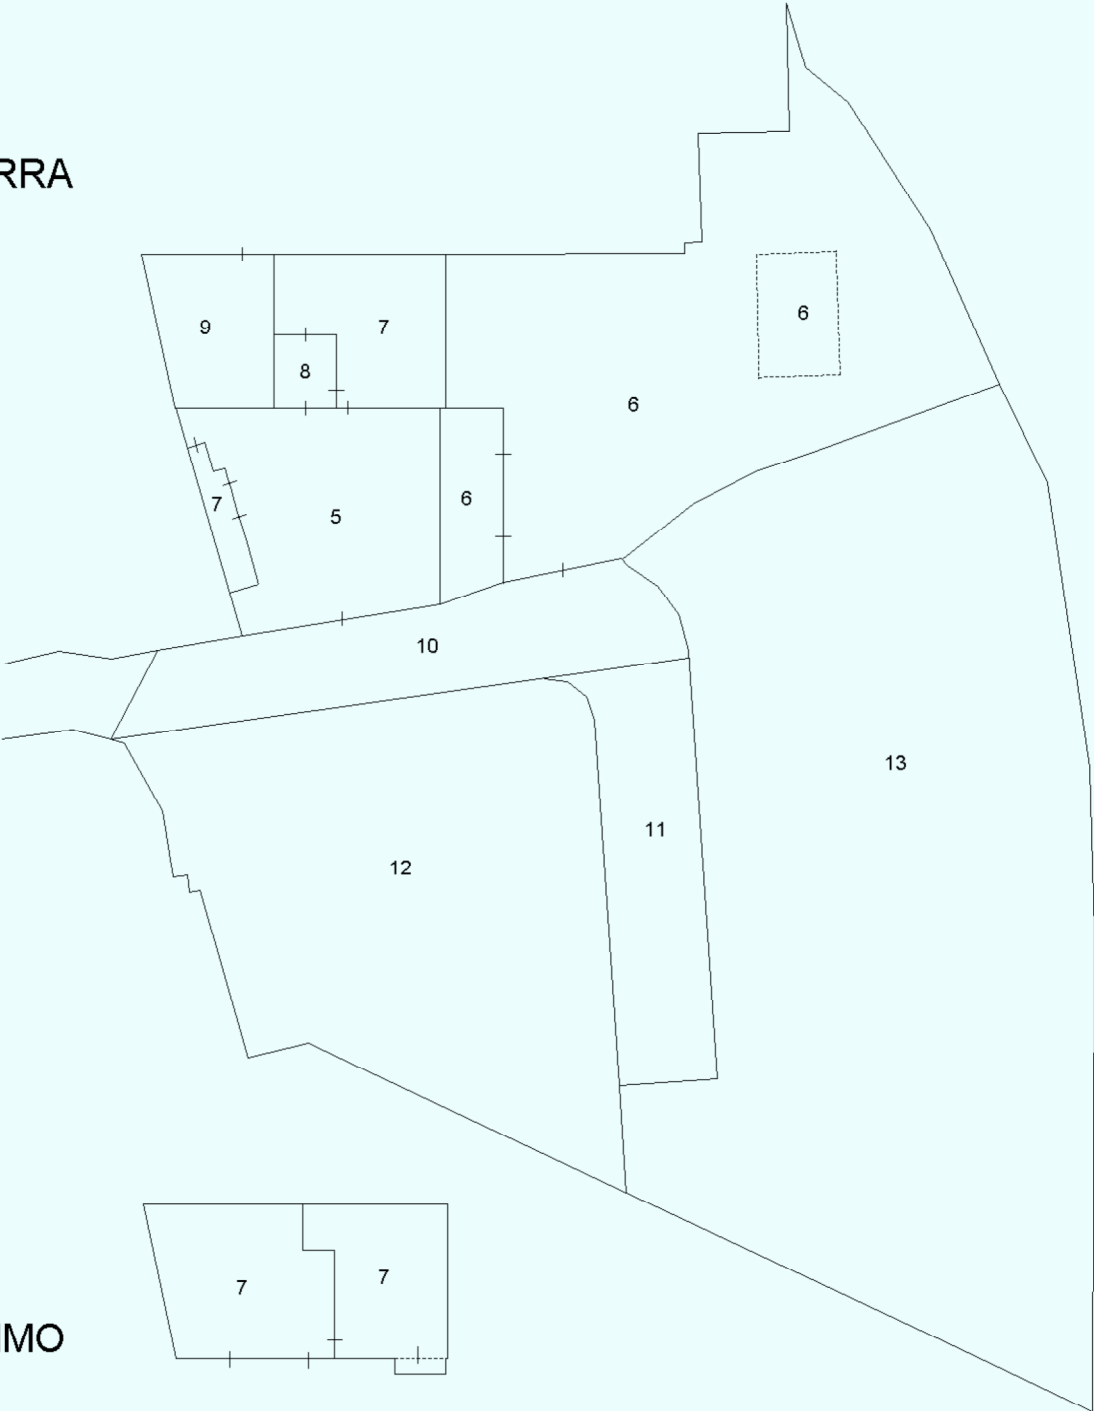


PIANO PRIMO

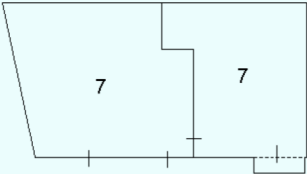

PIANO SECONDO

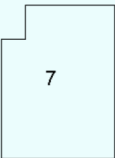

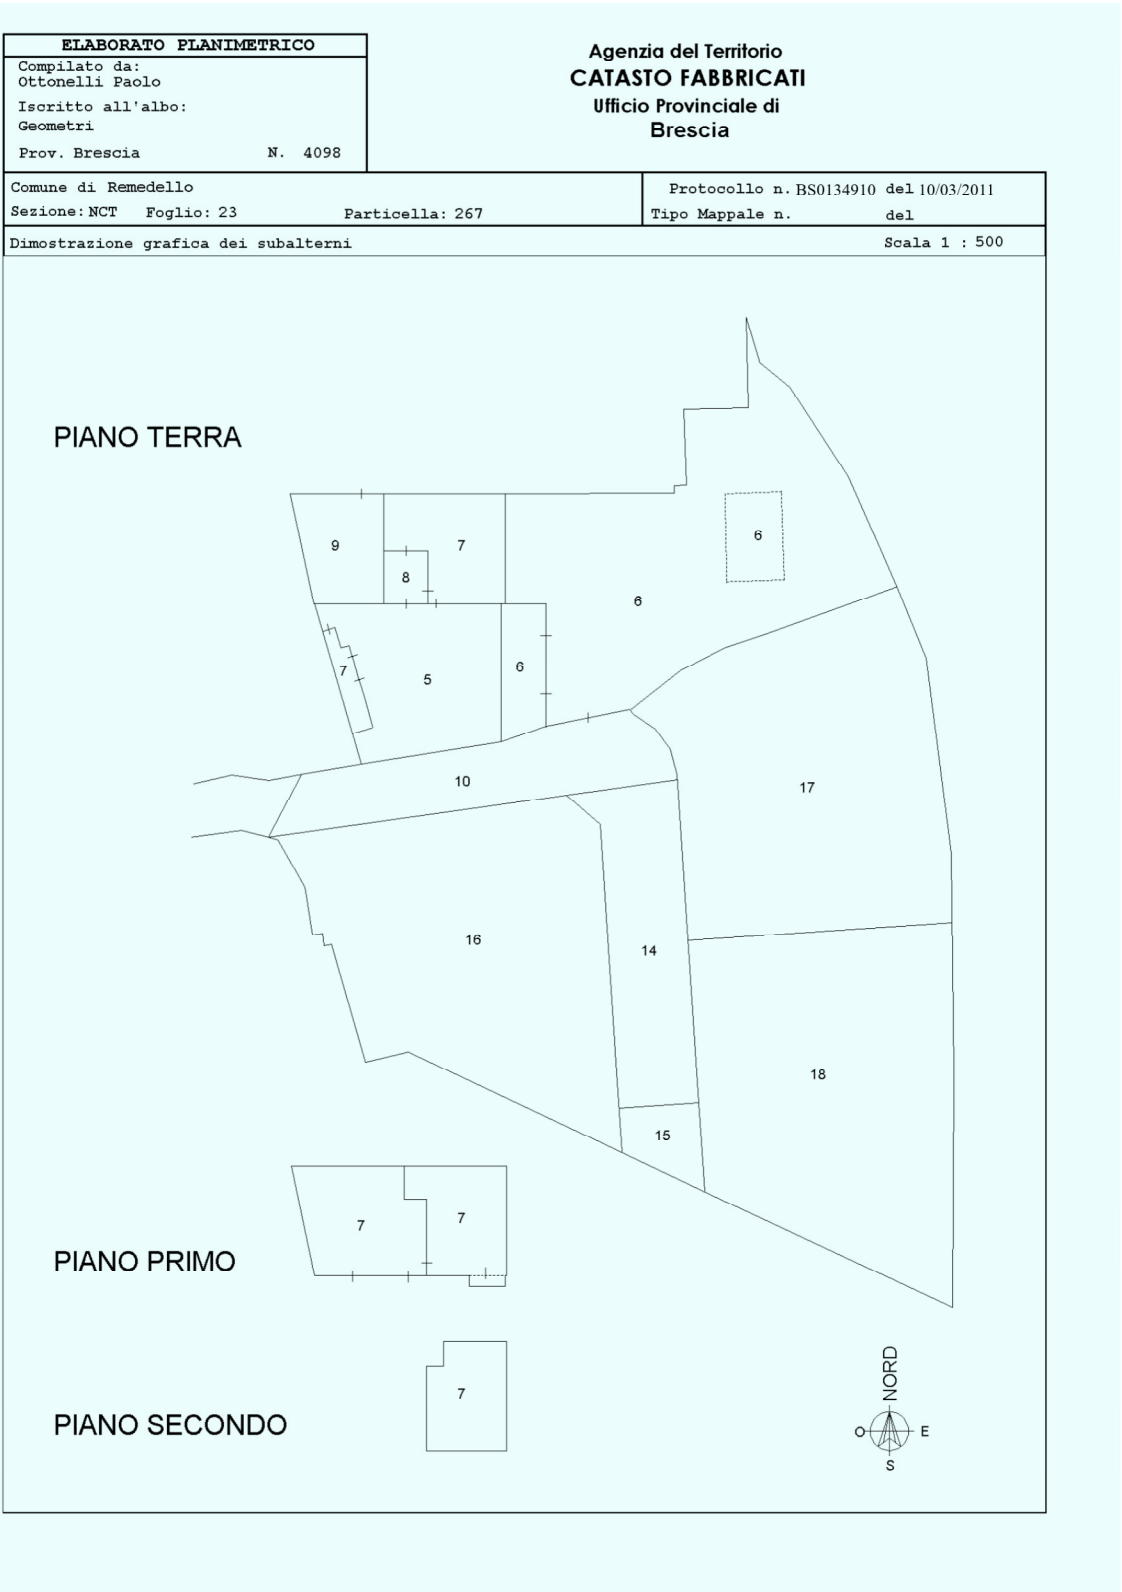

Direzione Provinciale di Brescia
Ufficio Provinciale - Territorio
Servizi Catastali
Comune di: REMEDELLO
Elenco Subalterni

ACCERTAMENTO DELLA PROPRIETA IMMOBILIARE URBANA
ELENCO DEI SUBALTERNI ASSEGNATI

Comune		Sezione	Foglio	Particella		Tipo mappale	del:
REMEDELLO		NCT	23	267		195061	
Sub	UBICAZIONE via/piazza	n°civ	Piani	Scala	Int.	DESCRIZIONE	
1						SOPPRESSO	
2						SOPPRESSO	
3						SOPPRESSO	
4						SOPPRESSO	
5	piazza feltrinelli	6	T			BENE COMUNE NON CENSIBILE CORTILE COMUNE AI SUBALTERNI 7 E 8.	
6	piazza feltrinelli	6	T			MAGAZZINO	
7	piazza feltrinelli	6	T-1 2			ABITAZIONE DI TIPO ECONOMICO	
8	piazza feltrinelli	6	T			RIMESSA	
9	piazza feltrinelli	6	T			MAGAZZINO	
10	piazza feltrinelli	6	T			BENE COMUNE NON CENSIBILE STRADA PRIVATA COMUNE AI SUBALTERNI 12 E 13.	
11	piazza feltrinelli	6	T			BENE COMUNE NON CENSIBILE STRADA PRIVATA COMUNE AI SUBALTERNI 12 E 13.	
12	piazza feltrinelli	6	T			AREA URBANA DI MQ. 711	
13	piazza feltrinelli	6	T			AREA URBANA DI MQ. 1481	

Unità immobiliari n. 13

Tributi erariali: 0,00

Visura telematica

* Codice Fiscale Validato in Anagrafe Tributaria

Direzione Provinciale di Brescia
Ufficio Provinciale - Territorio
Servizi Catastali
Comune di: REMEDELLO
Elenco Subalterni

ACCERTAMENTO DELLA PROPRIETA IMMOBILIARE URBANA
ELENCO DEI SUBALTERNI ASSEGNATI

Comune		Sezione	Foglio	Particella		Tipo mappale	del:
REMEDELLO		NCT	23	267			
Sub	UBICAZIONE via/piazza	n°civ	Piani	Scala	Int.	DESCRIZIONE	
1						SOPPRESSO	
2						SOPPRESSO	
3						SOPPRESSO	
4						SOPPRESSO	
5	piazza feltrinelli	6	T			BENE COMUNE NON CENSIBILE CORTILE COMUNE AI SUBALTERNI 7 E 8.	
6	piazza feltrinelli	6	T			MAGAZZINO	
7	piazza feltrinelli	6	T-1 2			ABITAZIONE DI TIPO ECONOMICO	
8	piazza feltrinelli	6	T			RIMESSA	
9	piazza feltrinelli	6	T			MAGAZZINO	
10	piazza feltrinelli	6	T			BENE COMUNE NON CENSIBILE STRADA PRIVATA COMUNE AI SUBALTERNI 16-17 E 18.	
11						SOPPRESSO	
12						SOPPRESSO	
13						SOPPRESSO	
14	piazza feltrinelli	6	T			BENE COMUNE NON CENSIBILE STRADA PRIVATA COMUNE AI SUBALTERNI 16-17 E 18.	
15	piazza feltrinelli	6	T			BENE COMUNE NON CENSIBILE PARCHEGGIO COMUNE AI SUBALTERNI 17 E 18.	
16	piazza feltrinelli	6	T			AREA URBANA DI MQ. 690	
17	piazza feltrinelli	6	T			AREA URBANA DI MQ. 712	
18	piazza feltrinelli	6	T			AREA URBANA DI MQ. 712	

Unità immobiliari n. 18

Tributi erariali: 0,00

Visura telematica

* Codice Fiscale Validato in Anagrafe Tributaria



N=5012700

E=1608400

1 Particella: 267

