

**Agenzia del Territorio
CATASTO FABBRICATI
Ufficio Provinciale di
Brescia**

Scheda n. 1 Scala 1:200

Dichiarazione protocollo n. BS0212664 del 05/05/2011

Planimetria di u.i.u. in Comune di Saviore Dell'adamello

Via Trento

civ. SNC

Identificativi Catastali:

Sezione: NCT

Foglio: 38

Particella: 152


Subalterno: 28

Compilata da:
Bonomelli Giovanni BattistaIscritto all'albo:
Geometri


Prov. Brescia

N. 2367


PIANO TERRA

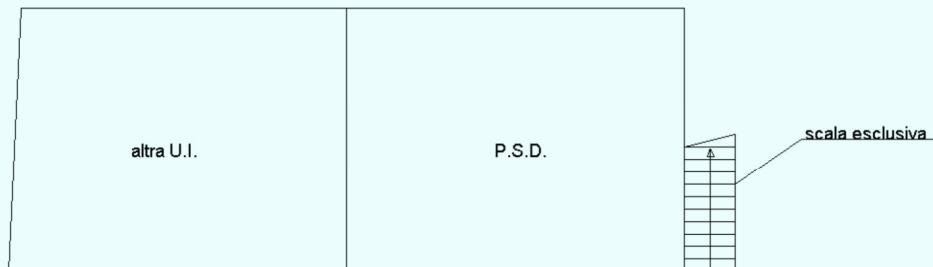

PIANO PRIMO

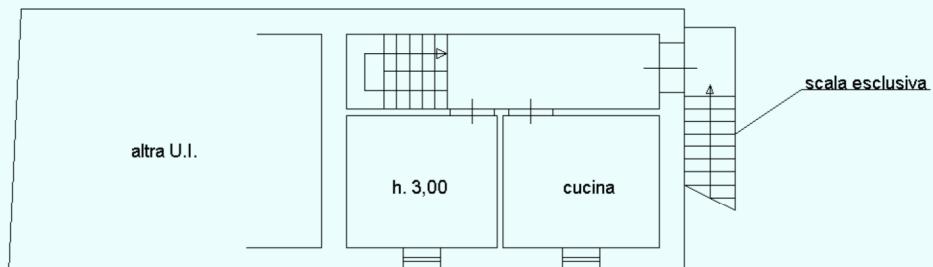

PIANO SECONDO

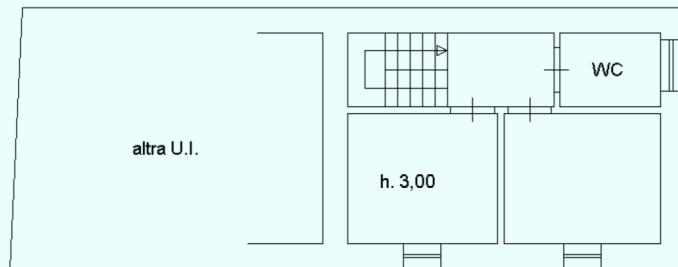

Ultima planimetria in atti

Data: 08/03/2017 - n. T14834 - Richiedente: SNDLCU78C20B149X

Totale schede: 1 - Formato di acquisizione: A4(210x297) - Formato stampa richiesto: A4(210x297)

