




ELABORATO PLANIMETRICO		Agenzia del Territorio CATASTO FABBRICATI Ufficio Provinciale di Brescia	
Compilato da: Bottoni Roberto			
Iscritto all'albo: Geometri			
Prov. Ferrara	N. 1763		
Comune di Comezzano-cizzago		Protocollo n. BS0227636 del 29/05/2008	
Sezione: NCT	Foglio: 17	Particella: 18	Tipo Mappale n. del
Dimostrazione grafica dei subalterni			Scala 1 : 500

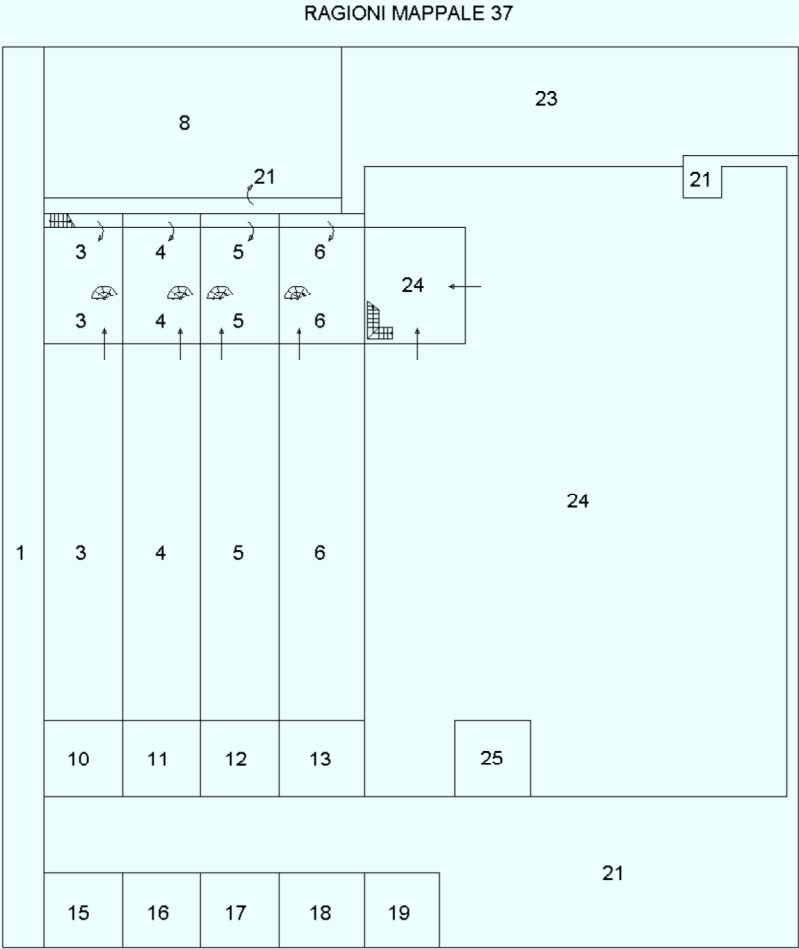

PIANO TERRA

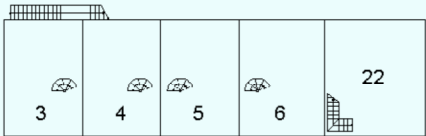

PIANO PRIMO

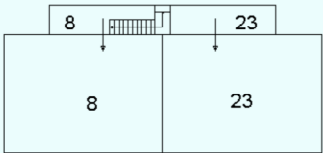

PIANO SECONDO

Ultima planimetria in atti



Agenzia del Territorio
CATASTO FABBRICATI
Ufficio Provinciale di
Brescia

Dichiarazione protocollo n. 180261 del 19/06/2003

Planimetria di u.i.u. in Comune di **Comezzano-cizzago**

Cascina Roncaiole, Via Per Pompiano

civ.

Identificativi Catastali:

Sezione: **NCT**

Foglio: **17**

Particella: **18**

Subalterno: **8**

Compilata da:

Cantoni Giuseppe

Iscritto all'albo:

Architetti

Prov. **Milano**

N. **2131**

Scheda n. **1**

Scala **1:200**

PIANO TERRA



PIANO SECONDO

Hm=3,60 mt



NORD

Ultima Planimetria in atti

Data: 06/02/2008 - n. BS0054314 - Richiedente AGAPITI

Tot.schede: 1 - Formato di acq.: A4(210x297) - Fatt. di scala: 1:1

Ag~~en~~zia del Territorio
CATASTO FABBRICATI
Uff~~ic~~io Provinciale di
Brescia


Dichiarazione protocollo n. BS0011260 del 19/01/2004
Planimetria di u.i.u. in Comune di **Comezzano-cizzago**
Cascina Roncaiole, Via Per Pompiano civ.

Identificativi Catastali:
Sezione: **NCT**
Foglio: **17**
Particella: **18**
Subalterno: **23**

Compilata da:
Cantoni Giuseppe
Iscritto all'albo:
Architetti
Prov. **Milano** N. **2131**


scheda n. **1** Scala **1:200**

PIANO TERRA

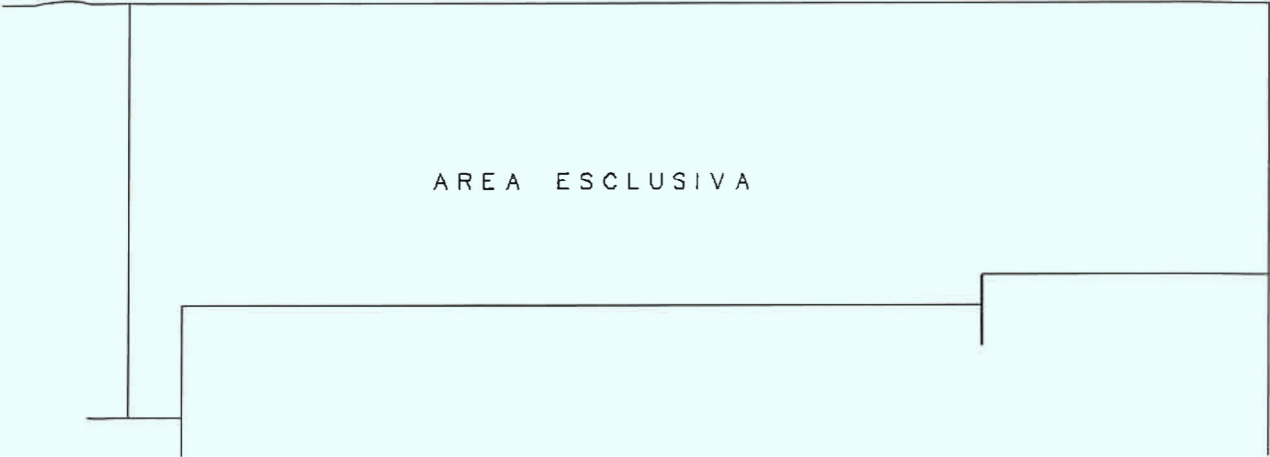

PIANO SECONDO

Hm=3,60 mt

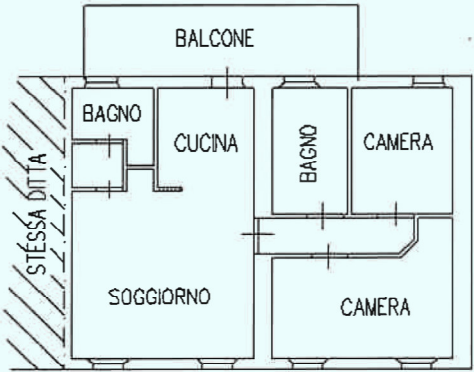

Catasto dei Fabbricati - Situazione al 06/02/2008 - Comune di COMEZANO-CIZZAGO(C925) - s. Sezione Urbana: NCT Foglio: 17 Particella: 18 - Subalterno: 23 ->
CASCINA RONCAIOLE, VIA PER POMPIANO piano: T-2;

LOTTO 6 - sub. 8


LOTTO 7 - sub. 23

SOPPALCO
NON
AUTORIZZATO

scale di accesso al soppalco



SOPPALCO
NON
AUTORIZZATO

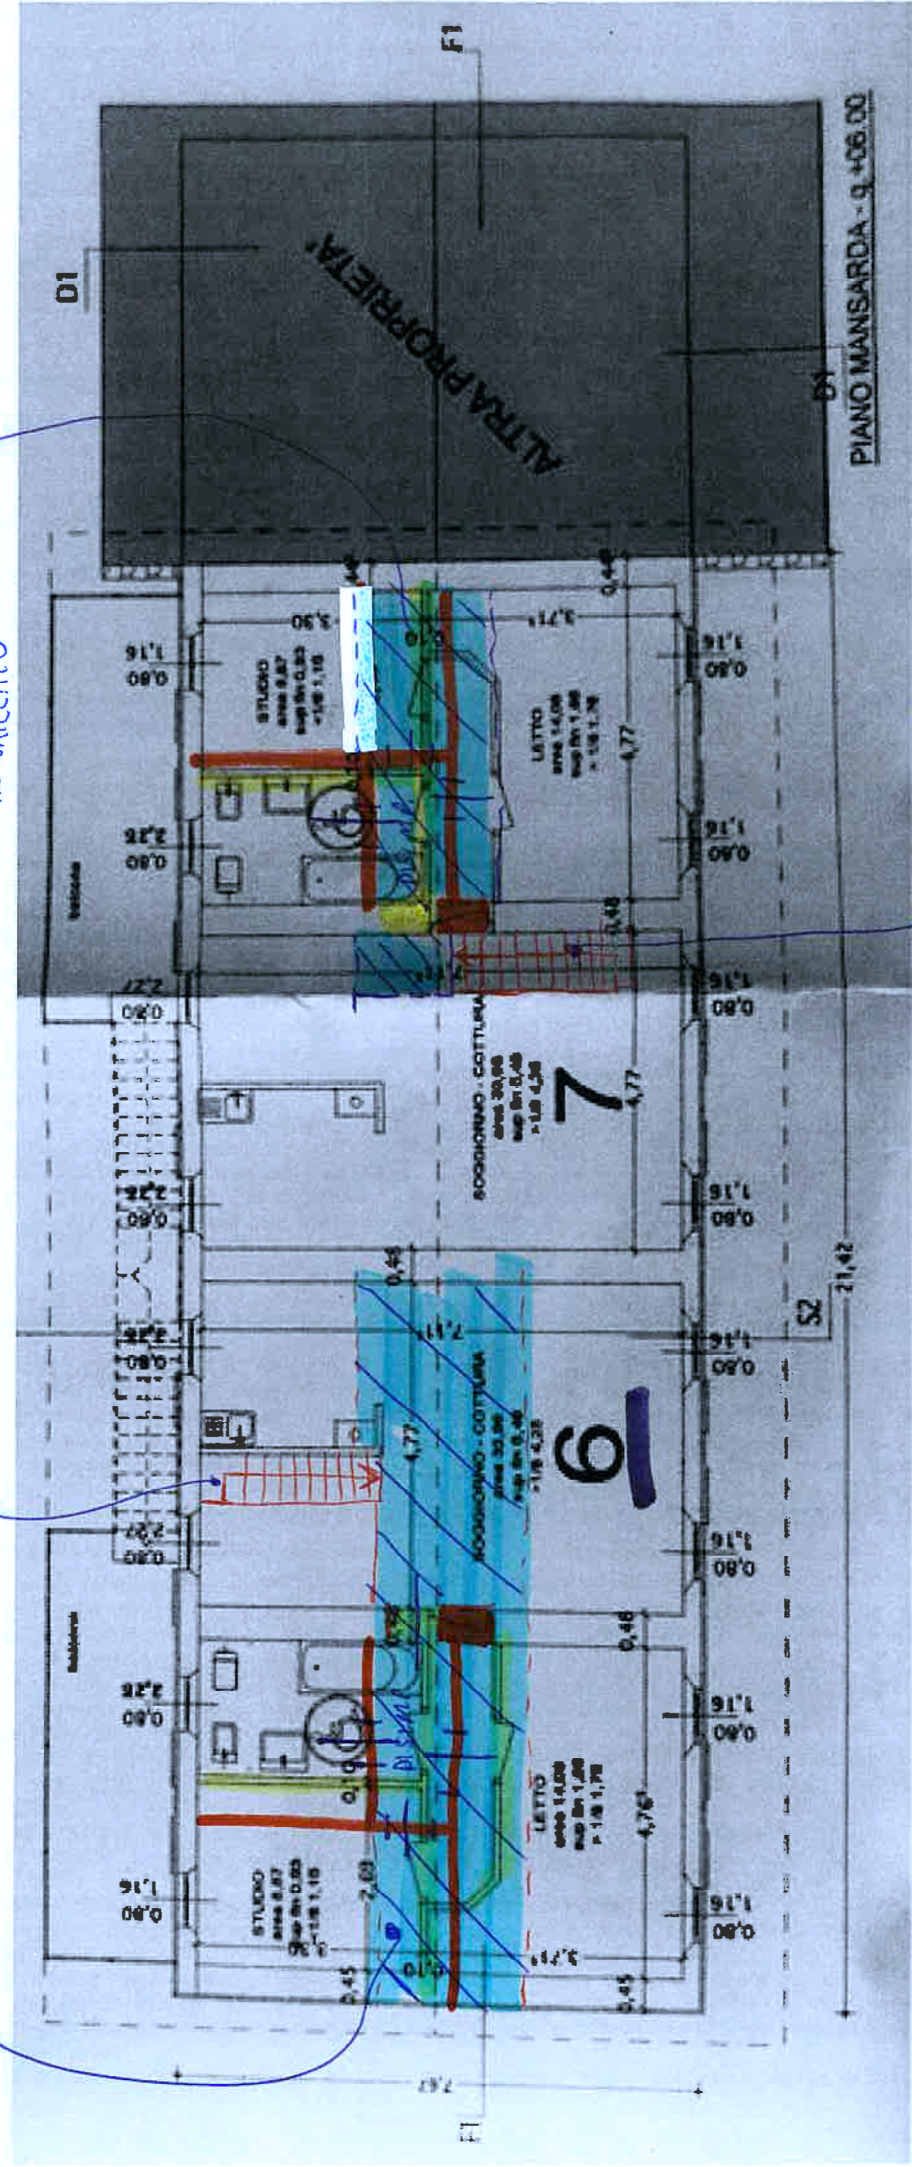

scale di accesso al soppalco


POSIZIONE MURI IN LOCO

POSIZIONE MURI INDICATA NEL PROGETTO DI SANATORIA DEL 08/04/2008 prot. 879

ALLEGATO L

DOSSIER FOTOGRAFICO DEL BENE

INQUADRAMENTO VISTA SATELLITARE

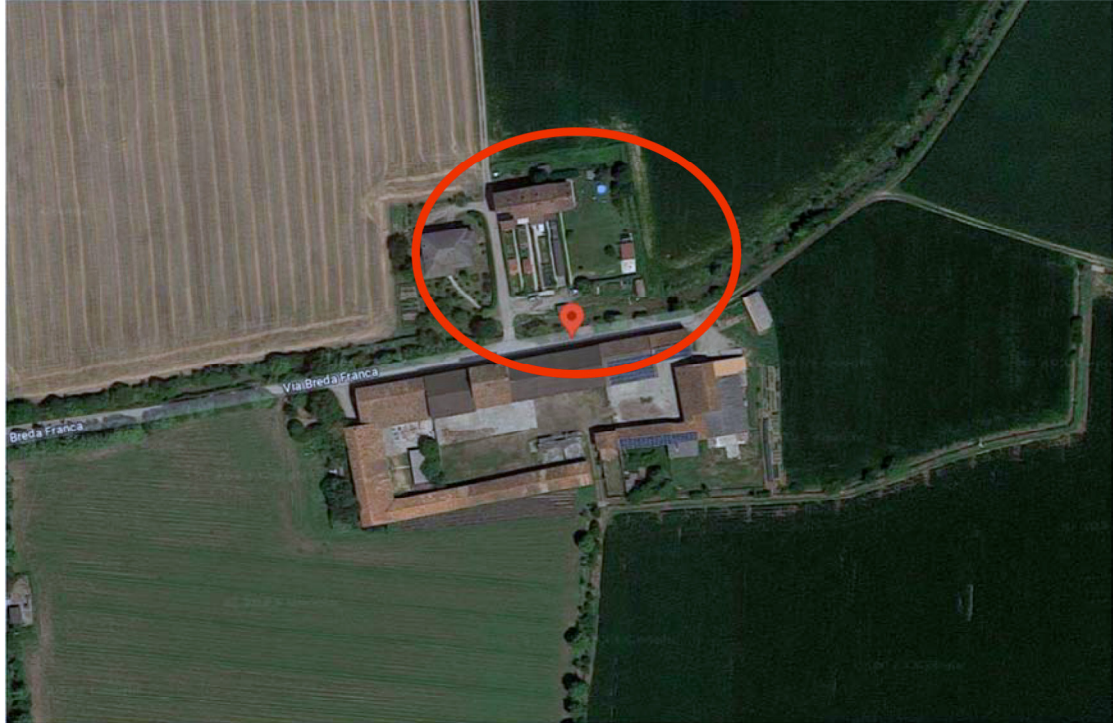

PROSPETTO SUD



PROSPETTO SUD



PROSPETTO OVEST



PROSPETTO NORD



SCALA PERICOLANTE DI ACCESSO AI SOLI ALLOGGI AL PIANO SECONDO



PARTICOLARI DELLA SCALA **PERICOLANTE**
A SERVIZIO DEI SOLI ALLOGGI AL PIANO SECONDO





PIANEROTTOLO BALCONE DI ACCESSO AL SUB. 08
pericolante e privo di parapetto



PIANEROTTOLO BALCONE DI ACCESSO AL SUB. 08
pericolante e privo di parapetto



PIANEROTTOLO BALCONE DI ACCESSO AL SUB. 08
pericolante e privo di parapetto



PIANEROTTOLO BALCONE DI ACCESSO AL SUB. 23
pericolante




BALCONE PERICOLANTE E PRIVO DI PARAPETTO



INGRESSO SOGGIORNO CUCINA



INGRESSO SOGGIORNO CUCINA

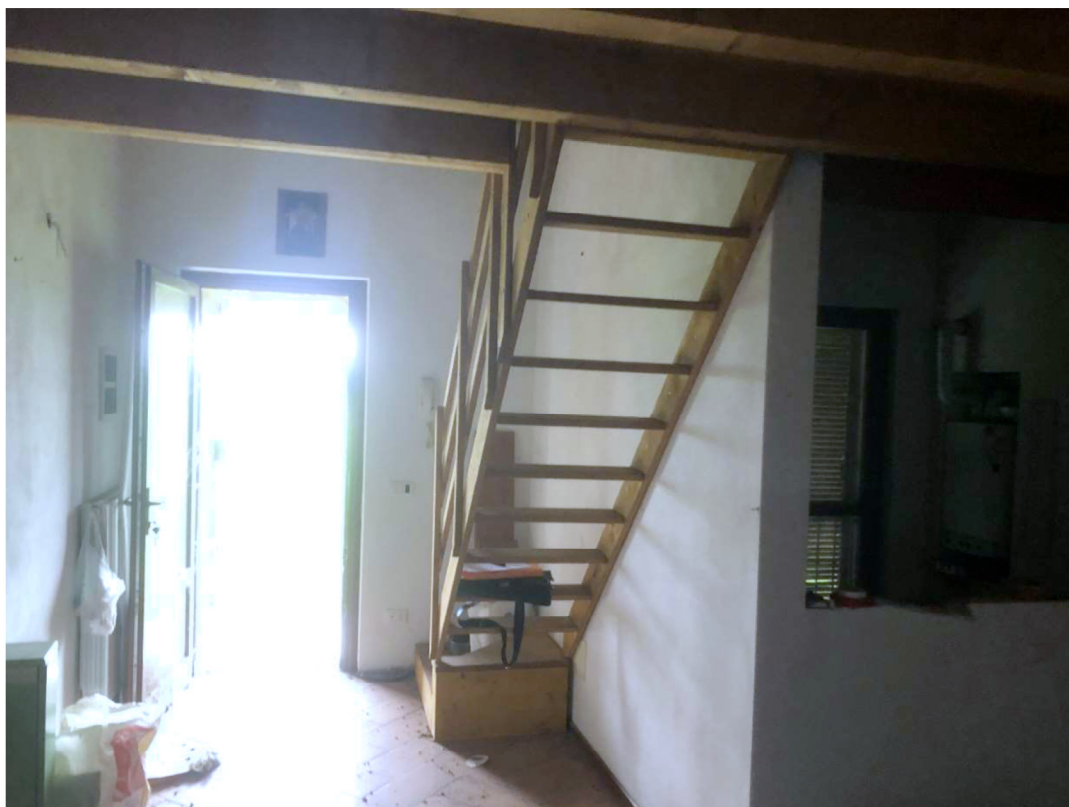







SCALA DI ACCESSO AL SOPPALCO



SOPPALCO SU ZONA GIORNO







SOPPALCO SU ZONA NOTTE



CAMERA



STUDIO



BAGNO – vetro rotto





AREA ESTERNA – invasa dalla vegetazione





BALCONE PERICOLANTE



INGRESSO SOGGIORNO CUCINA



SOGGIORNO CUCINA



SCALA DI ACCESSO AL SOPPALCO DAL SOGGIONO CUCINA



SOPPALCO SU ZONA NOTTE



CAMERA



STUDIO



BAGNO



AREA ESTERNA – invasa dalla vegetazione



