

. SCHEMA DIFFORMITA' EDILIZIE .



E/c-2) Facciate NON in pietrame




Firmato Da: BOTTICCHIO ALEANDRO Emesso Da: ARUBAPEC S.P.A. NG CA 3 Serial#: 7cdbdfc961a77e6d04443882b60bd3cf

PROSPETTO FRONTE STRADA "Situazione Autorizzata" Scala 1:100




PROSPETTO FRONTE STRADA "Situazione e Variante" Scala 1:100

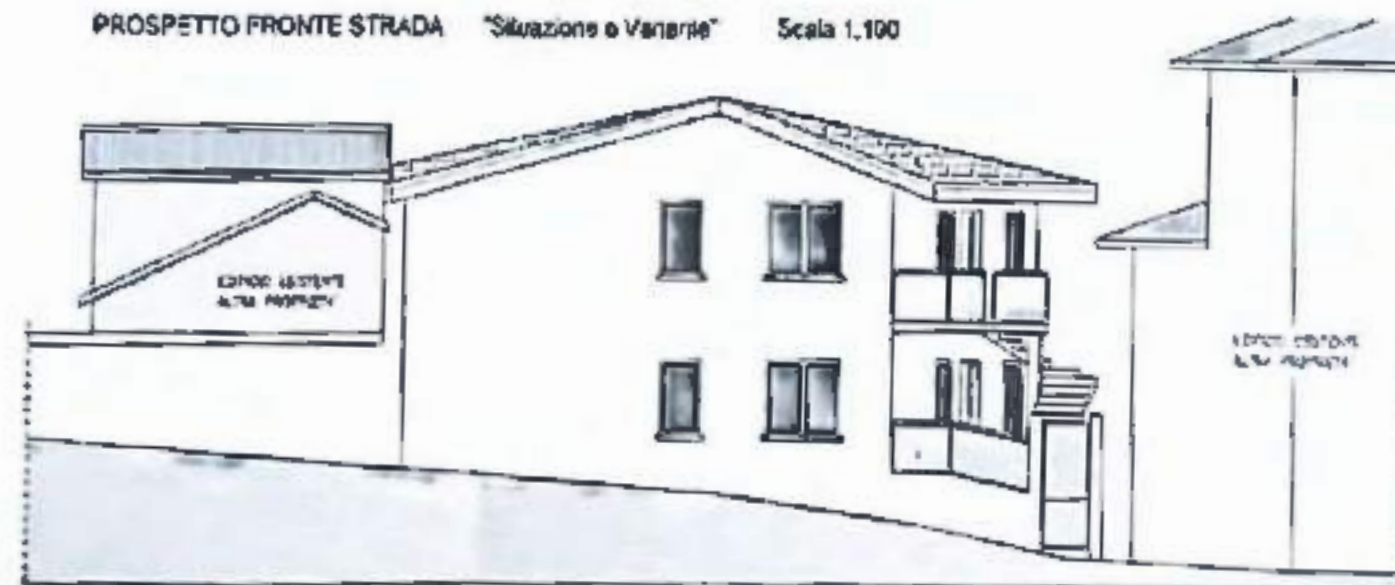

PROSPETTO FRONTE CORTILE "Situazione Autorizzata" Scale 1:100



PROSPETTO FRONTE CORTILE "Situazione a Veduta" Scale 1:100

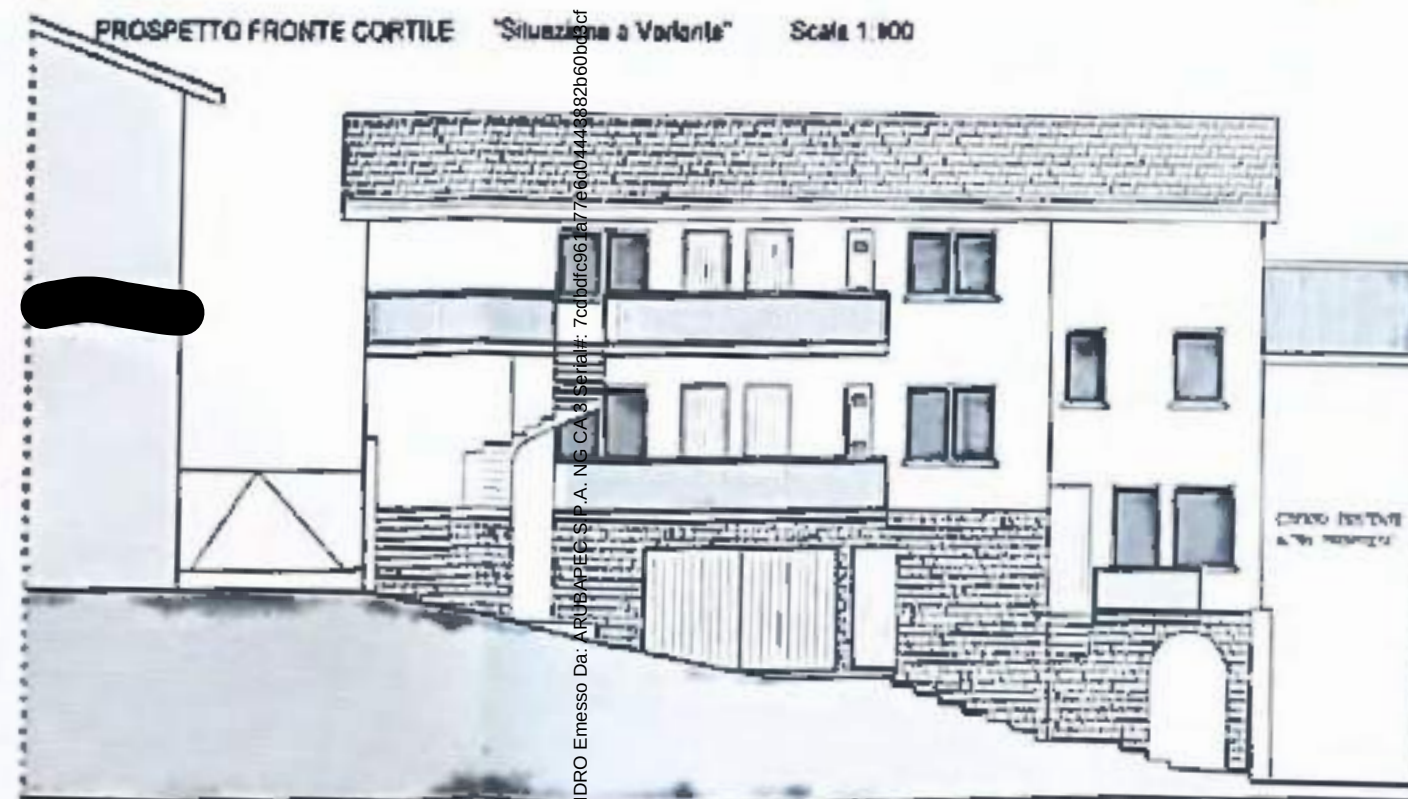


E/c-2) Altezze




Firmato Da: BOTTICCHIO ALEANDRO Emesso Da: ARUBAPEC S.P.A. NG CA 3 Serial#: 7cdbdfc961a77e6d04443882b60bd3cf


SEZIONE LONGITUDINALE K-K "Situazione Autorizzata" Scala 1:100

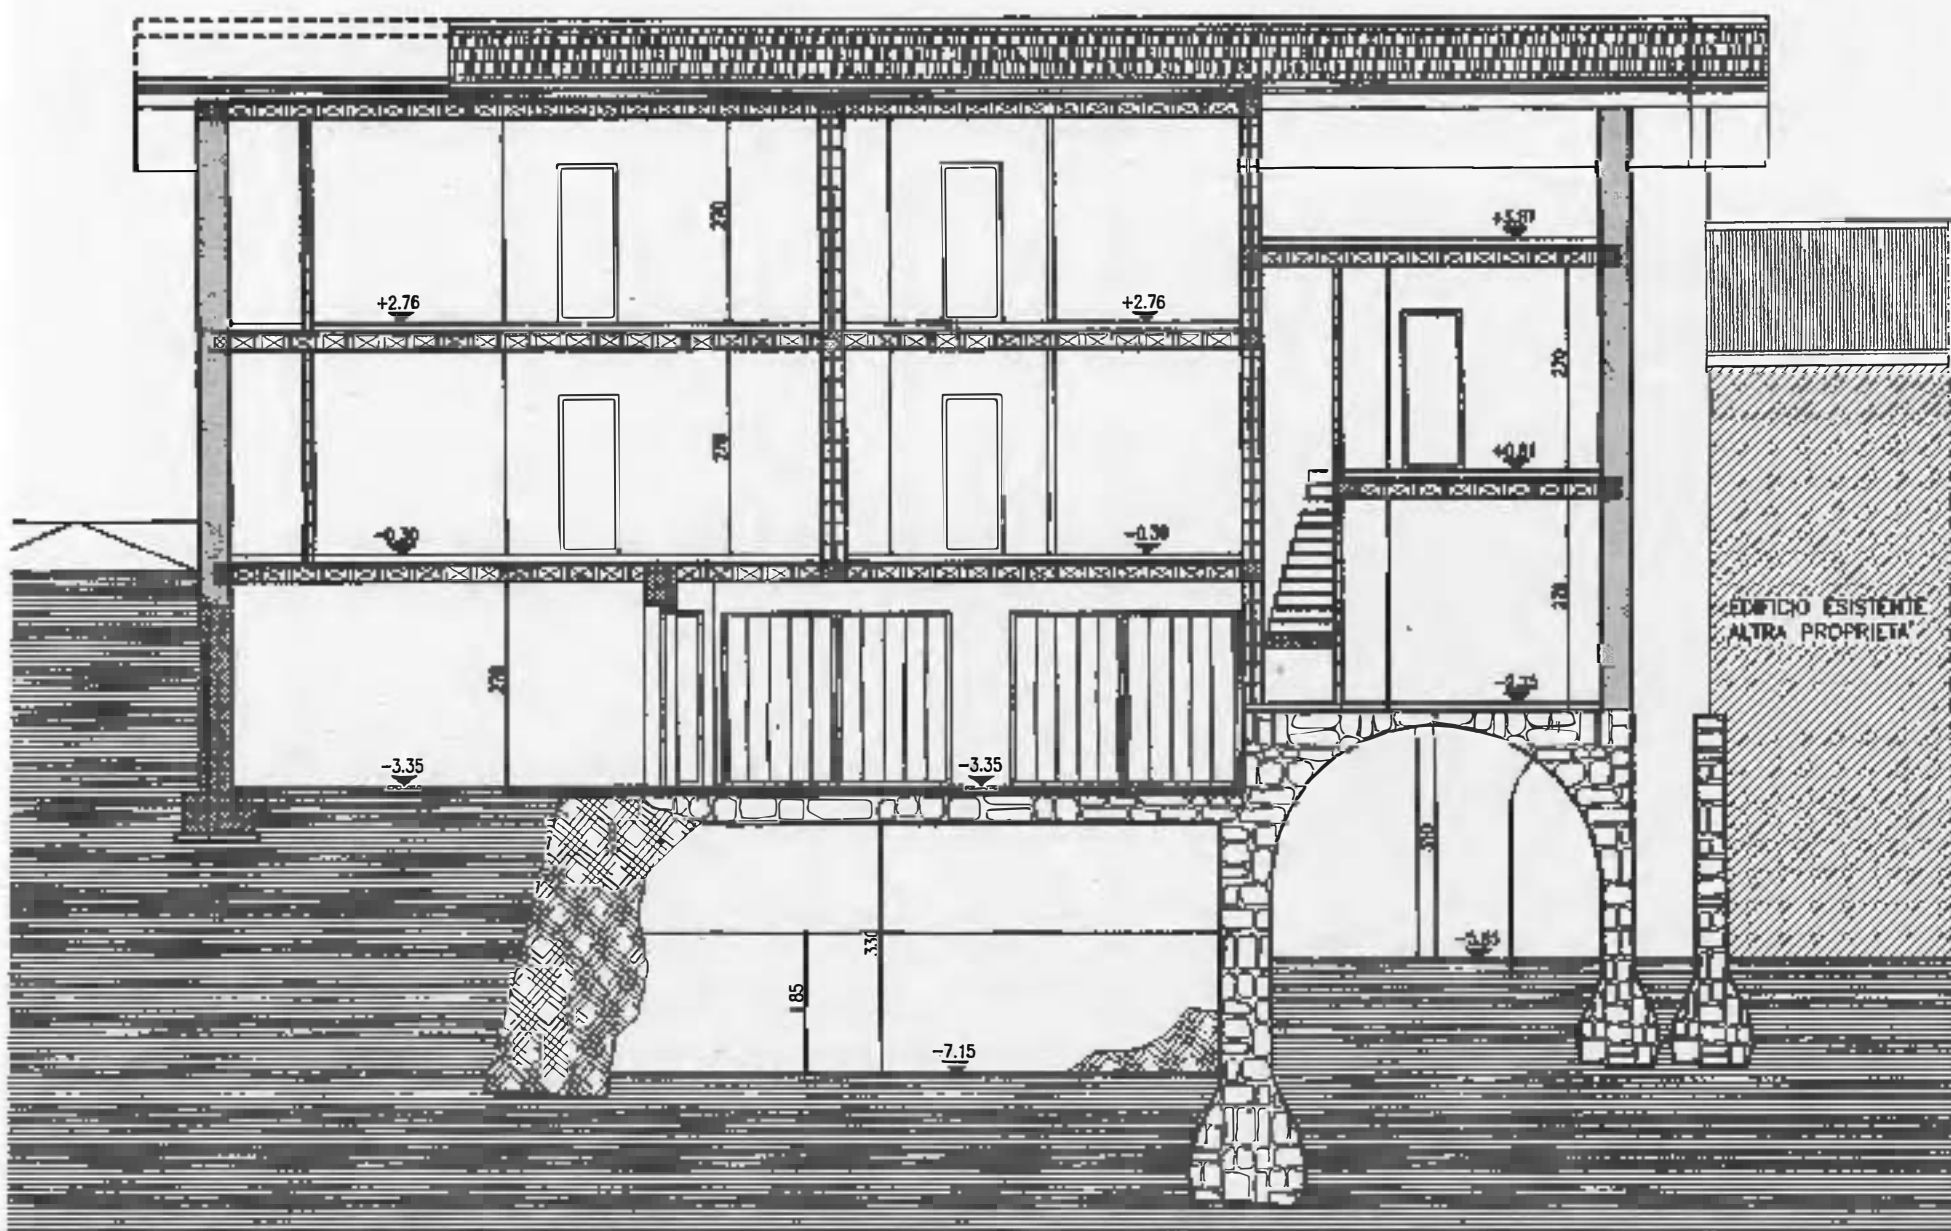

SEZIONE LONGITUDINALE K-K "Situazione a Variante" Scala 1:100

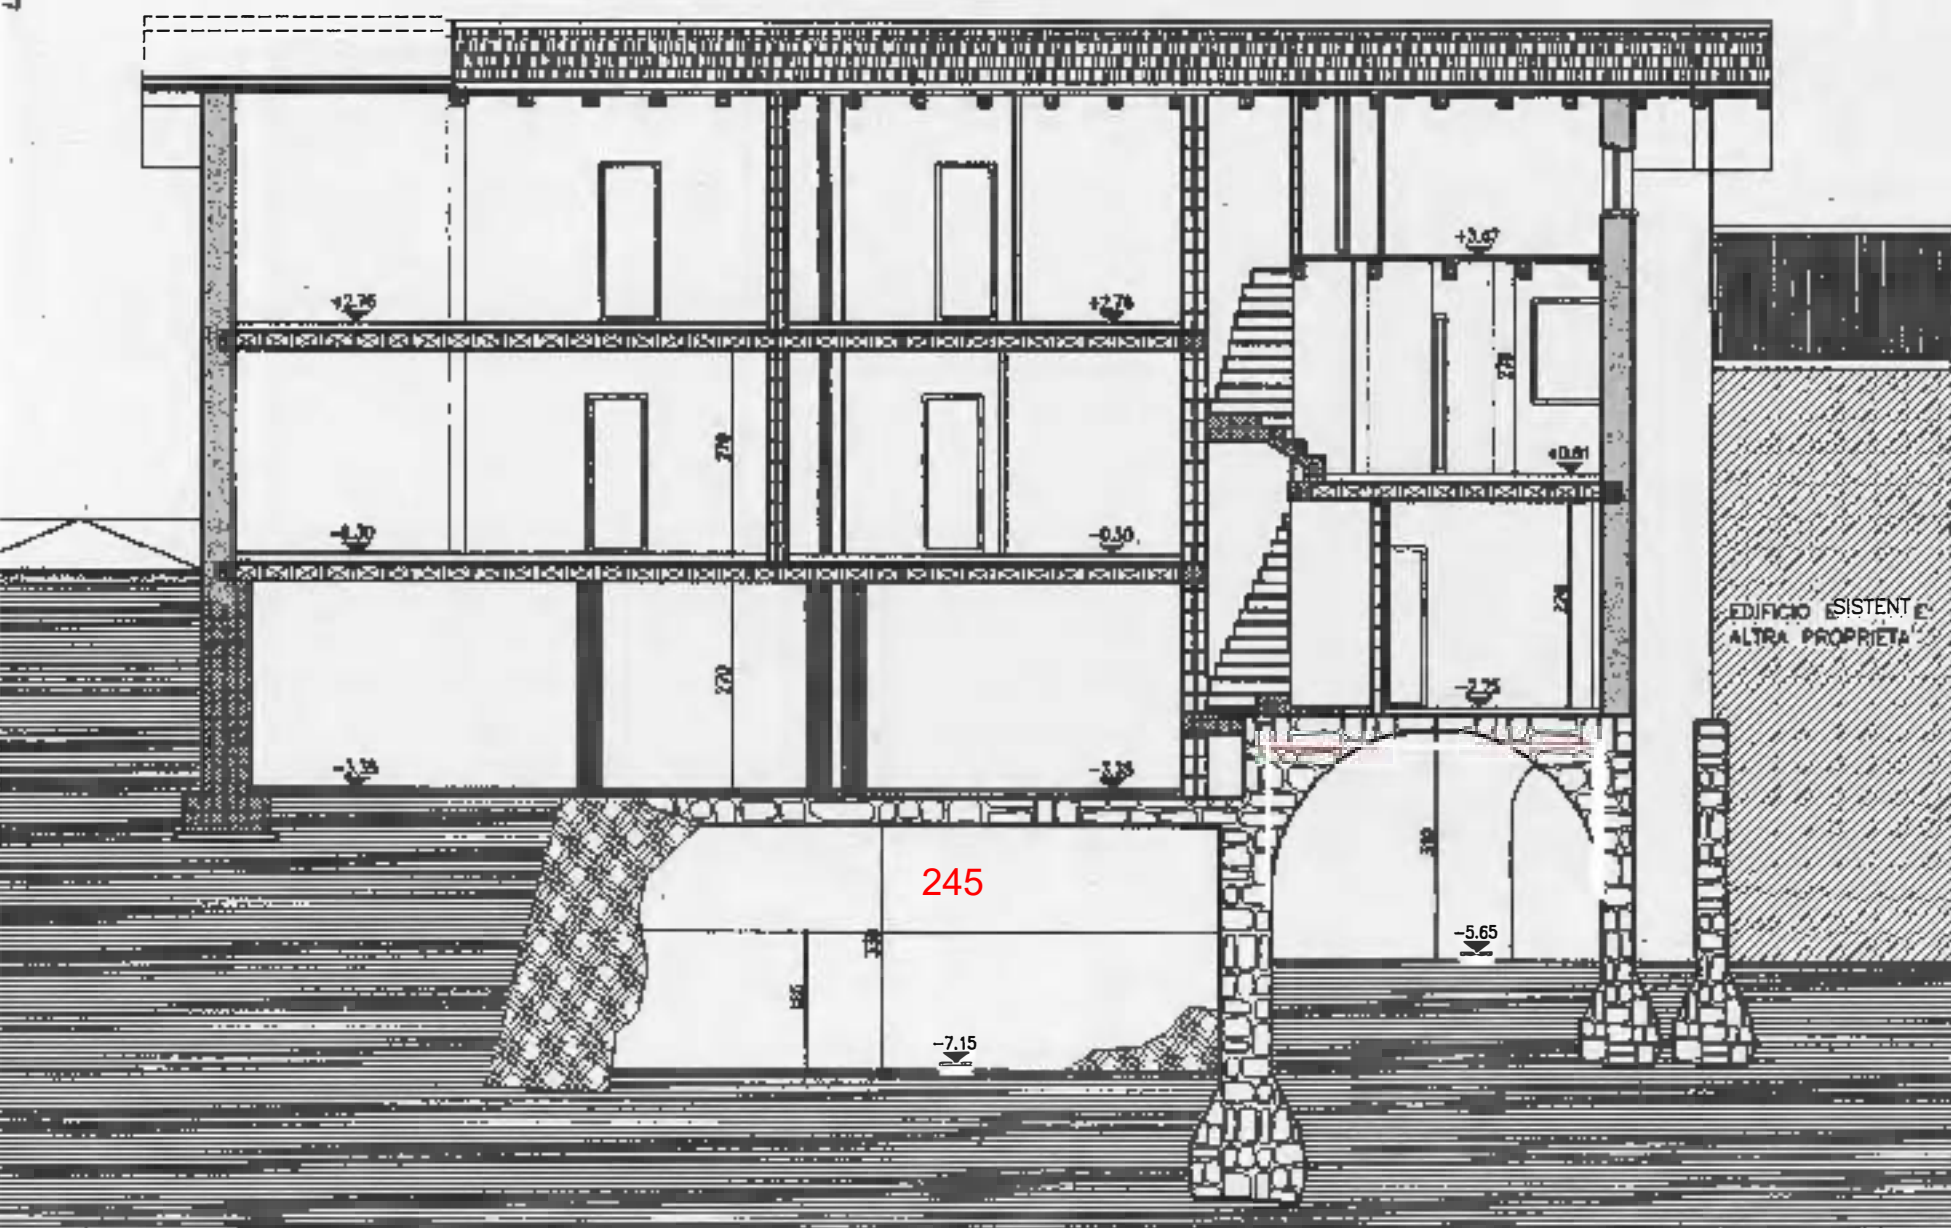


PROSPETTO FRONTE STRADA "Situazione Autorizzata" Scala 1:100

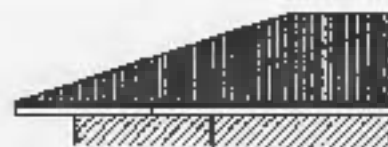

SEZIONE TRASVERSALE X-X

"Situazione Autorizzata"


Scala 1:100

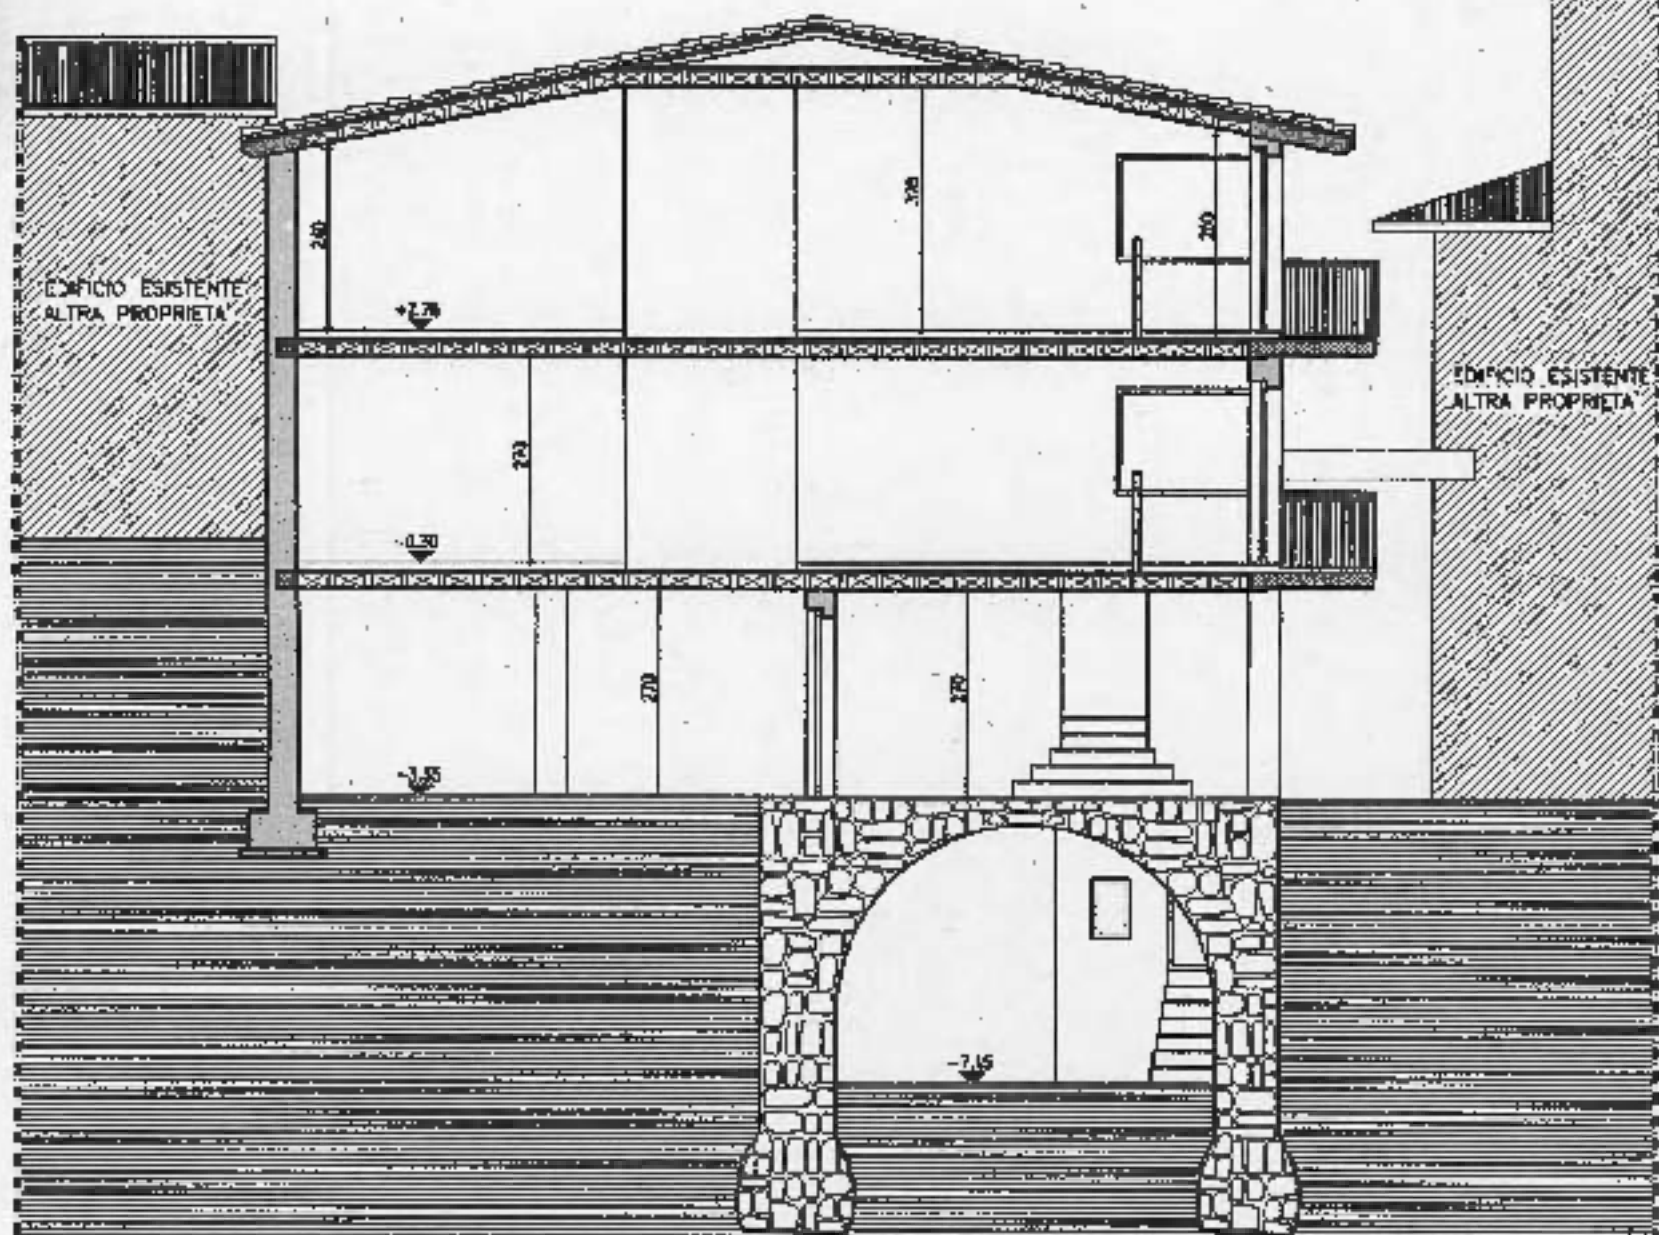

SEZIONE TRASVERSALE X-X

"Situazione a Variante"

Scala 1:100

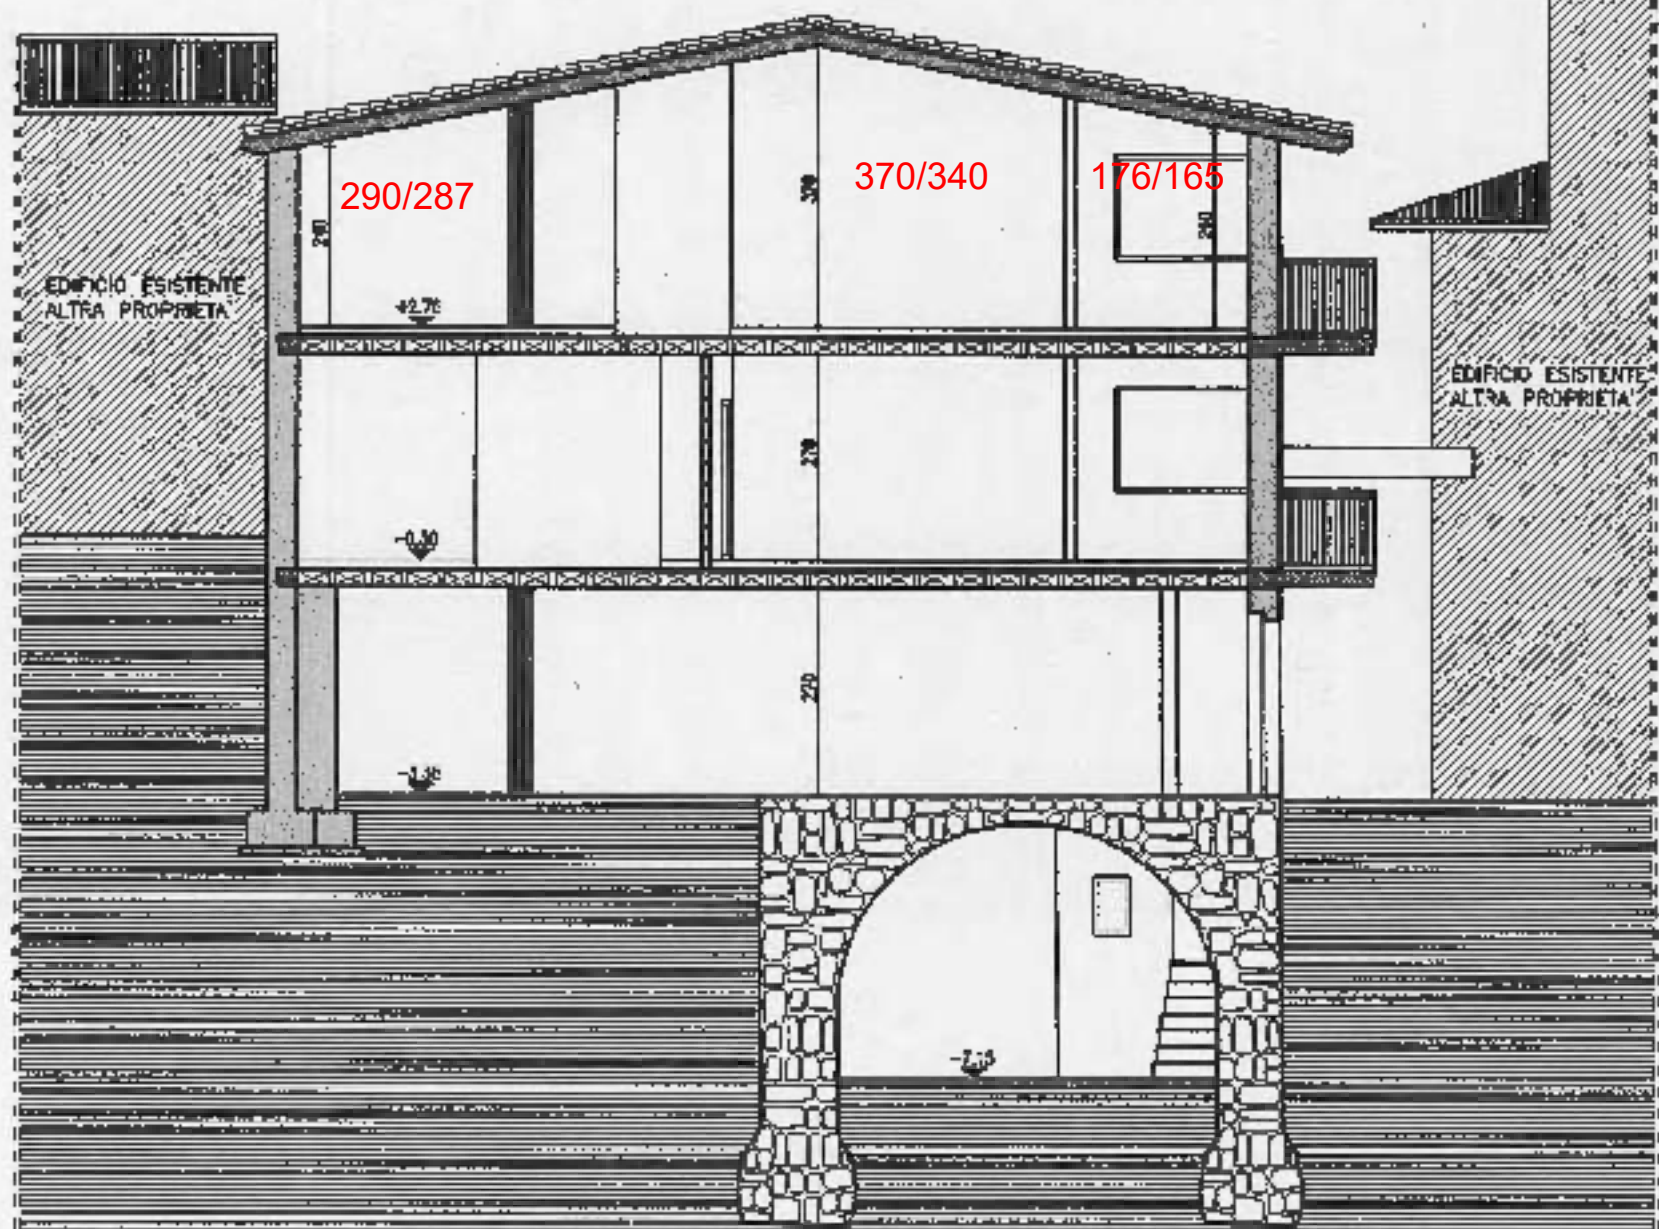


PROSPETTO FRONTE STRADA

"Situazione a Variante"

Scala 1:100


SEZIONE TRASVERSALE Z-Z Edificio B "Situazione Autorizzata"

SCALA 1:100

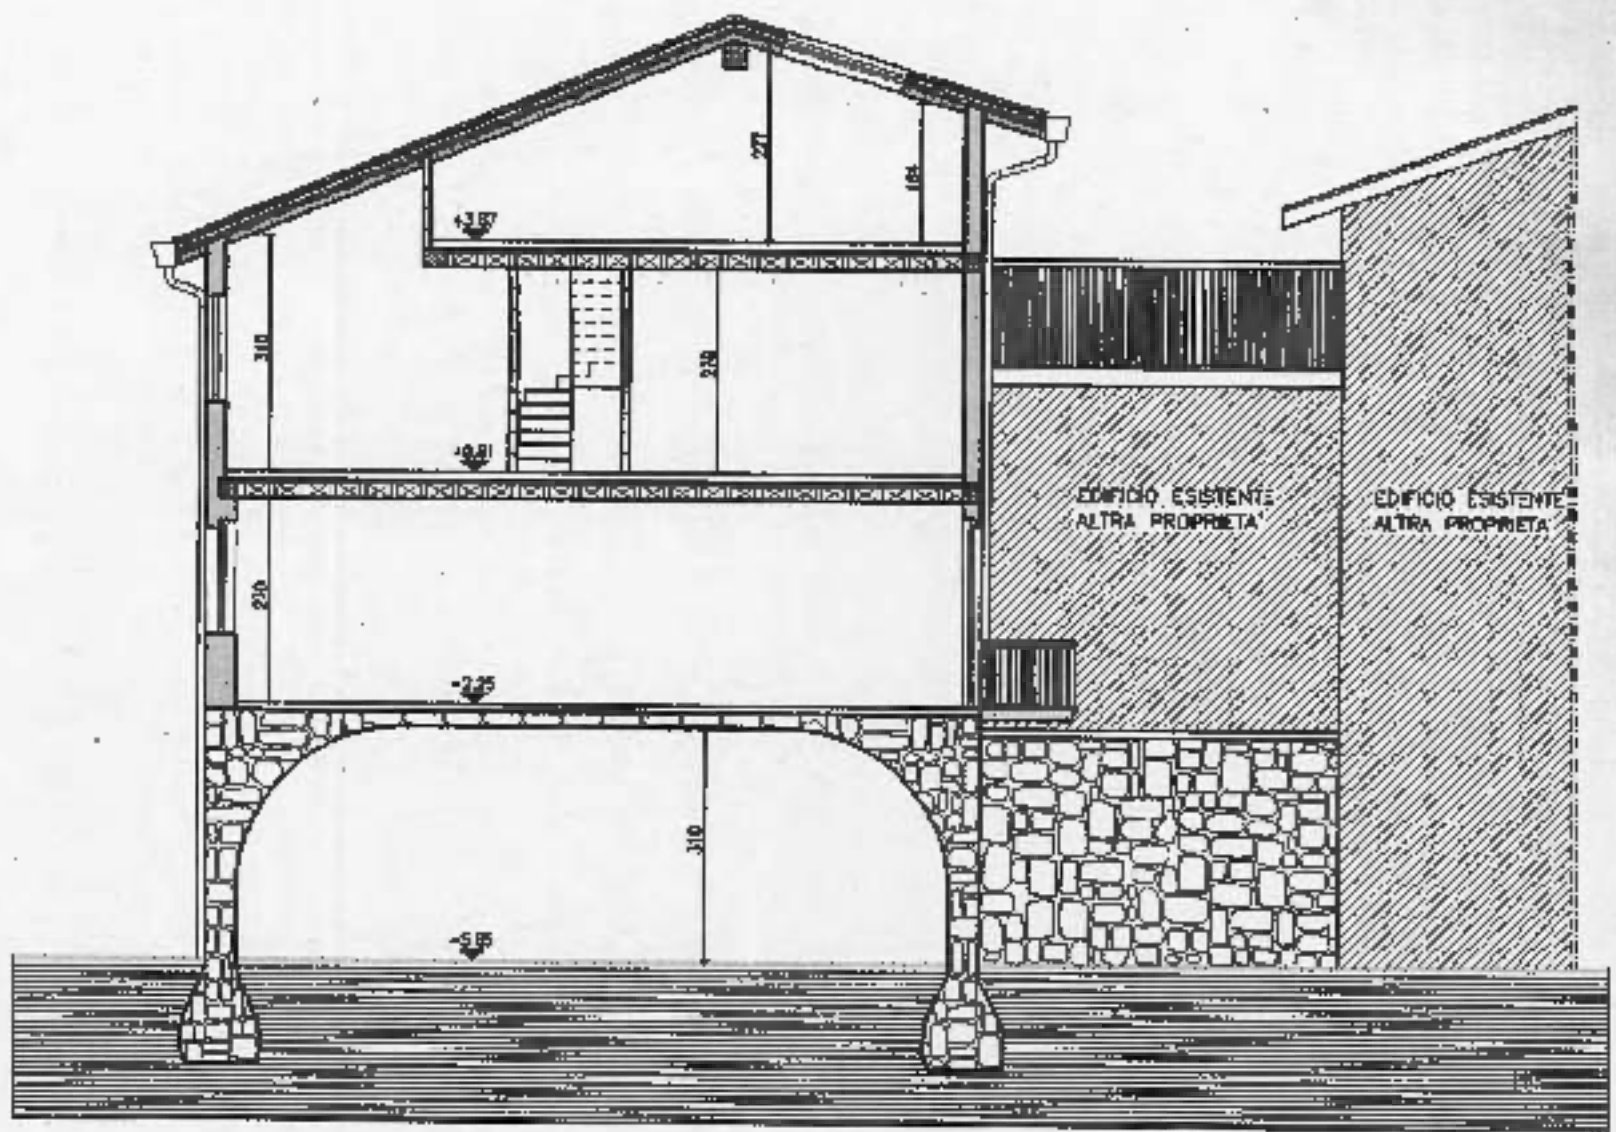

SEZIONE TRASVERSALE Z-Z Edificio B "Situazione a Variante"

SCALA 1:100

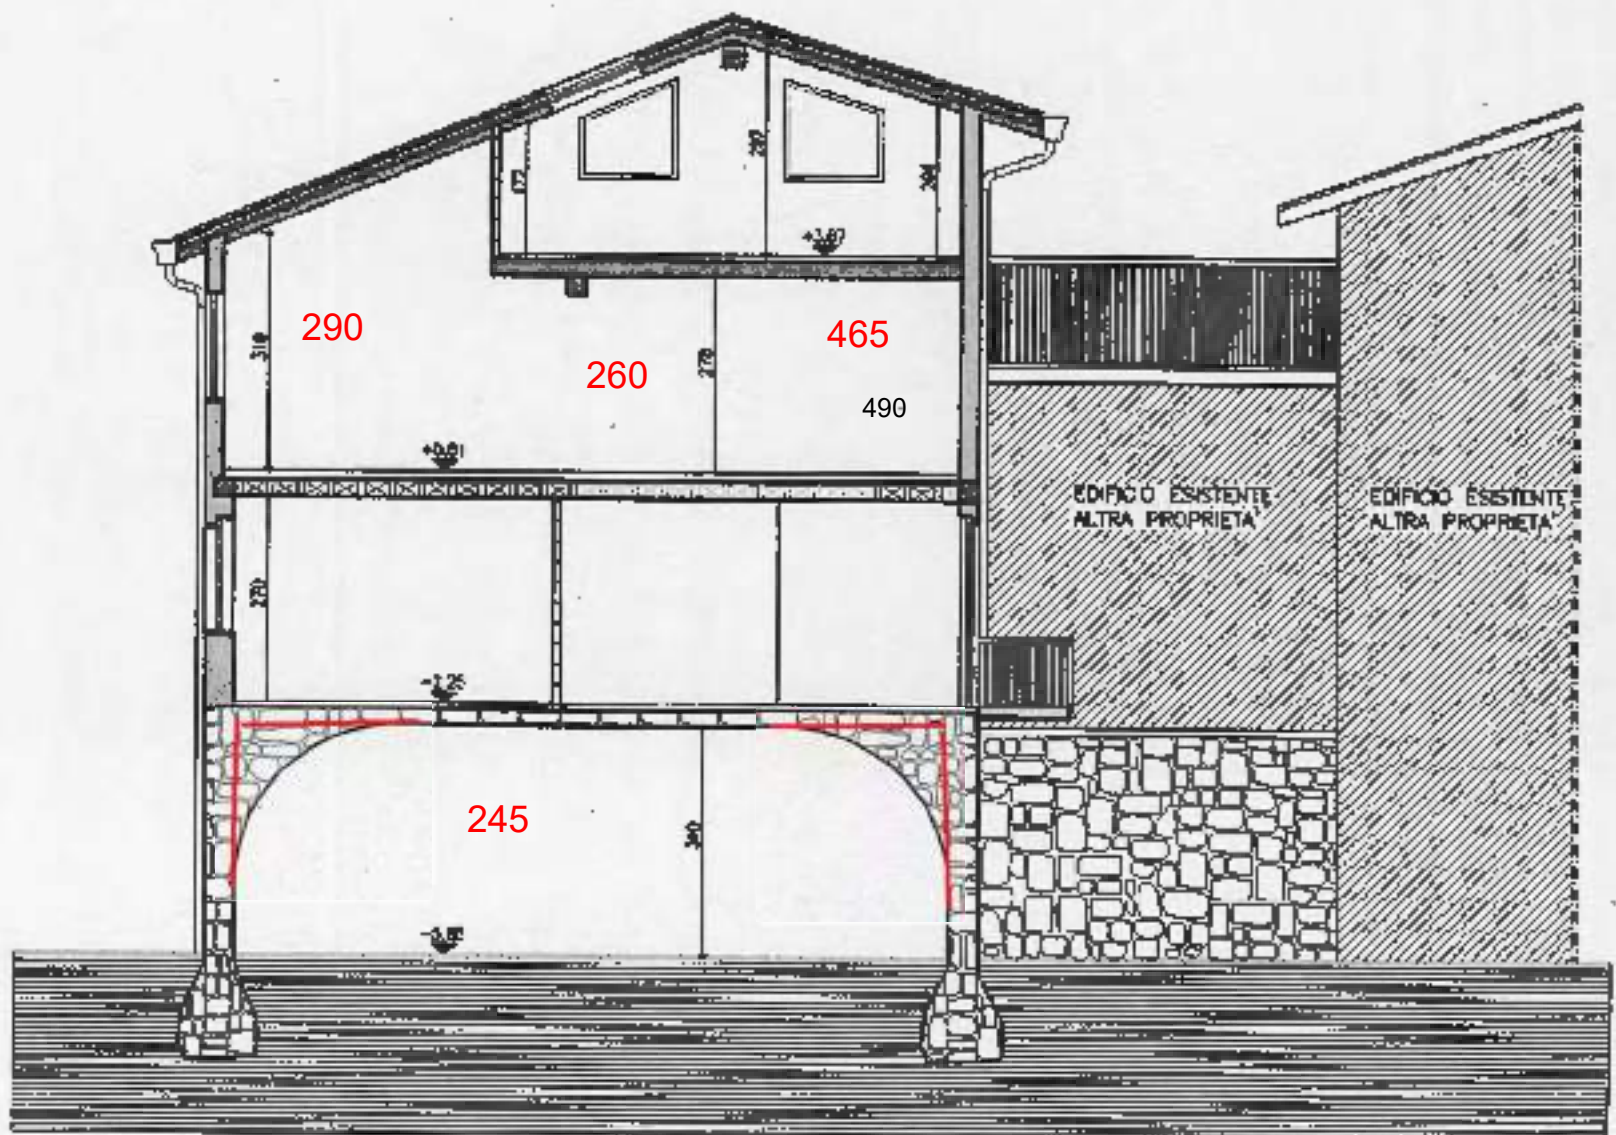

E/c-3) Rapporti Aeroilluminanti RAI



Firmato Da: BOTTICHIO ALEANDRO Emesso Da: ARUBAPEC S.P.A. NG CA 3 Serial#: 7cdbdfc961a77e6d04443882b60bd3cf

COMUNE DI MALEGNO

PROVINCIA DI BRESCIA

OGGETTO:

Dichiarazione in riferimento alla Denuncia di Inizio Attività Edilizia n°07/2006, Ultimazione delle opere inerenti il Piano di Recupero in via Valarno sui mappali n.369 e 698, di proprietà [REDACTED]
[REDACTED]

In merito alla prescrizione dei requisiti minimi riguardanti i R.A.I. , si fa presente

che le stanze nelle quali non è garantito il rapporto aero-illuminante, sono in precedenza state autorizzate con la C.E. 648 del 28.02.2000 P.E. 721/98.

Lo stesso regolamento di Igiene tipo sostiene che essendo un edificio esistente si possono accettare soluzioni tecniche diverse da quelle previste dalle norme del presente titolo, purché le soluzioni comportino miglioramenti igienico-sanitari.

La posizione dell'edificio non permette di aumentare o realizzare nuove aperture, che resteranno pertanto invariate rispetto a quelle autorizzate.



Il Tecnico
(garatti Ing. Giuseppe)




Garatti

Li, Aprile 2006

E/c-4) Posti Auto ex Tognoli – Rapporto 1/10



Firmato Da: BOTTICCHIO ALEANDRO Emesso Da: ARUBAPEC S.P.A. NG CA 3 Serial#: 7cdbdfc961a77e6d04443882b60bd3cf

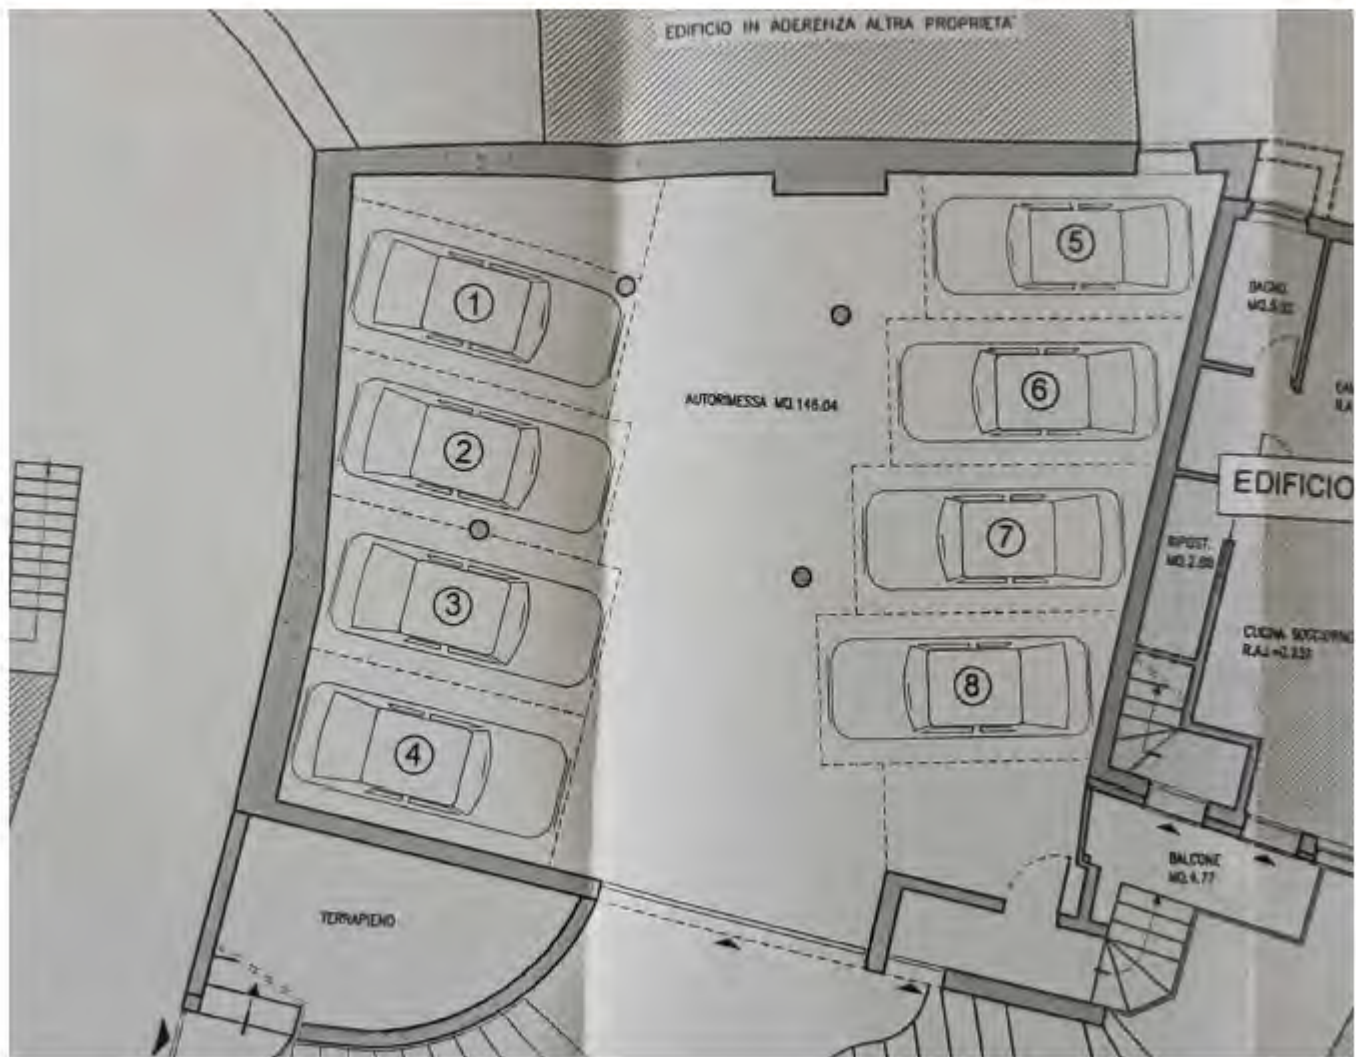

E/c-5) Accessibilità Barriere Architettoniche



Firmato Da: BOTTICCHIO ALEANDRO Emesso Da: ARUBAPEC S.P.A. NG CA 3 Serial#: 7cdbdfc961a77e6d04443882b60bd3cf

