


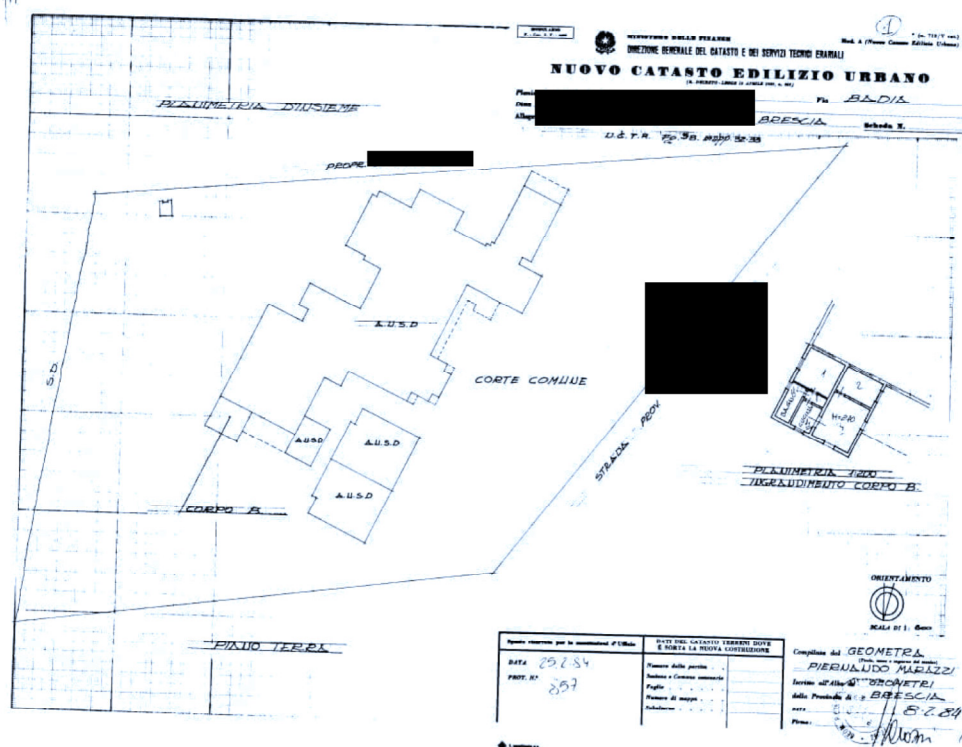

Catasto dei Fabbricati - Situazione al 31/07/2024 - Comune di LENOE(526) - < Sez. urbana NCT - Foglio 38 - Particella 33 - Suballemo 1 >
 VIA BADIA n. 120 Piano T
 urna 01


Ultima planimetria in atti

Data presentazione: 25/02/1984 - Data: 31/07/2024 - n. T3085 - Richiedente: LNGNRC78C31B157H
Totale schede: 1 - Formato di acquisizione: A1(594x841) - Formato stampa richiesto: A4(210x297)

Ing. Enrico Longhi
C.F. LNG NRC 78C31 B157H
P.IVA 03287240984

Albo degli Ingegneri di Brescia n°A5415
E-mail:longhi.enrico@inwind.it

Data presentazione: 25/02/1984 - Data: 31/07/2024 - n. T3088 - Richiedente: LNGNRC78C31B157H

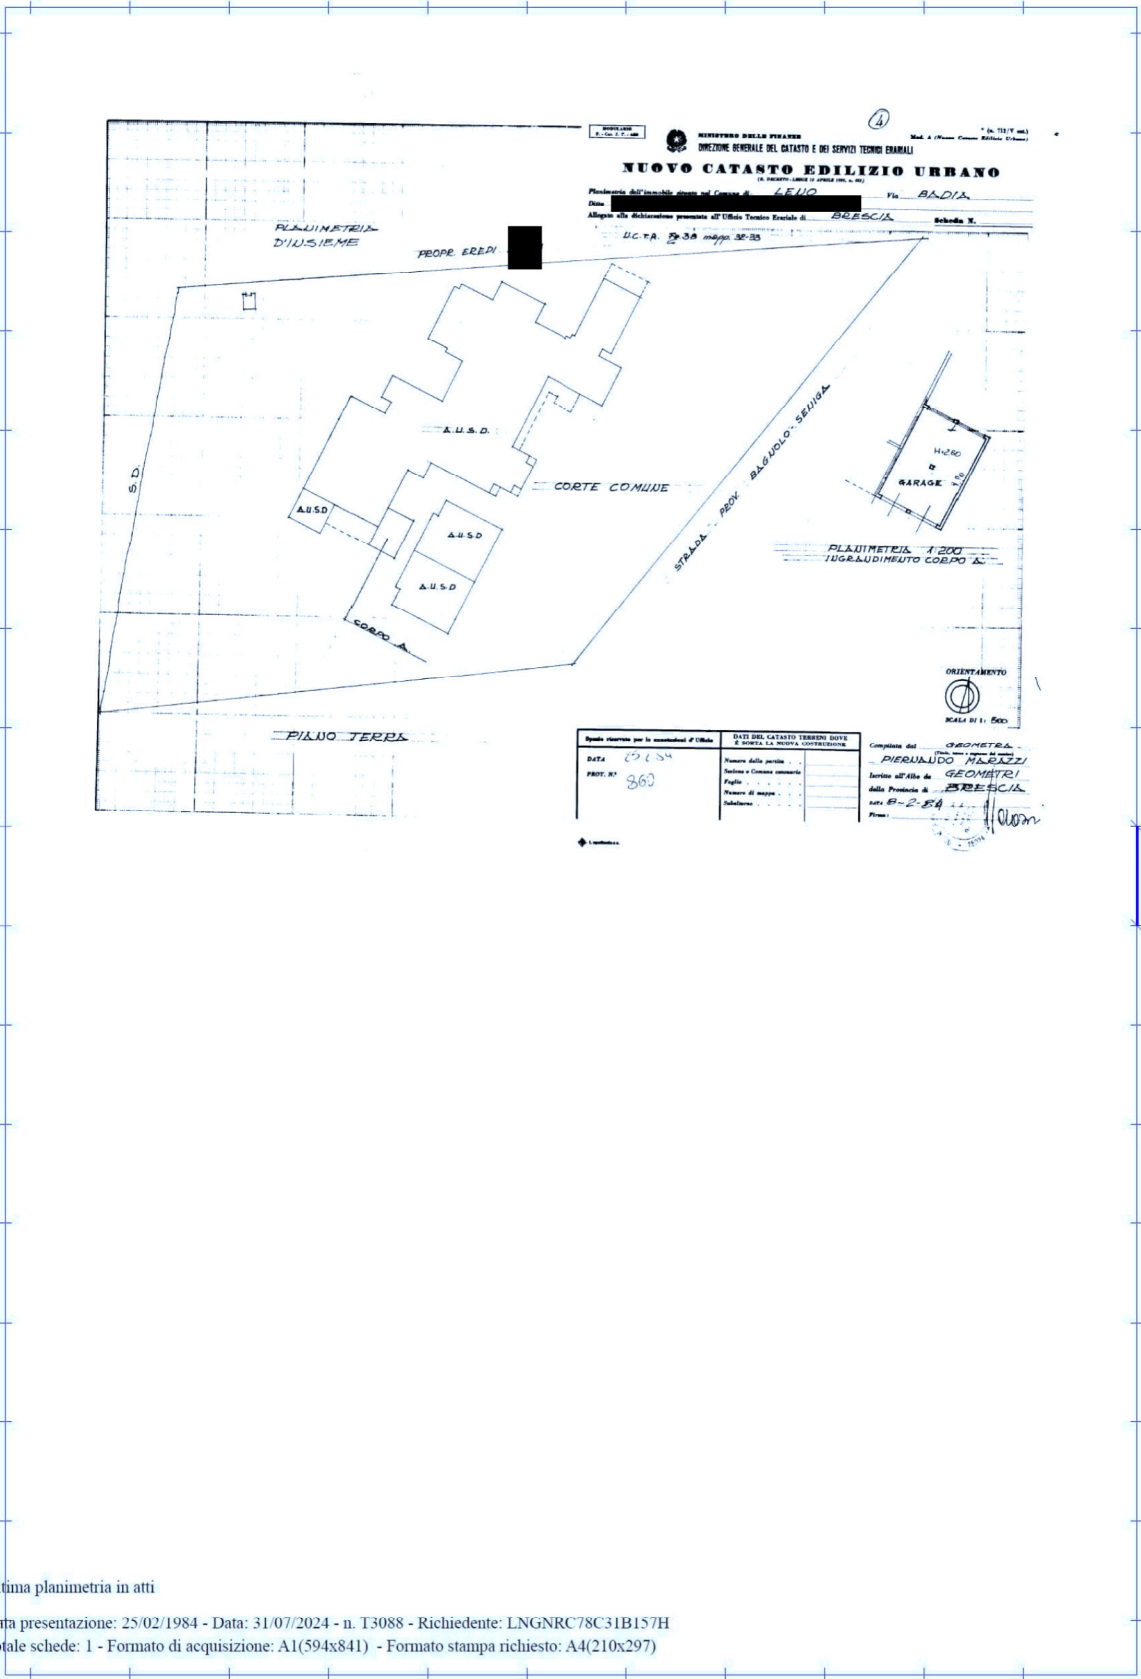


Catasto dei Fabbricati - Situazione al 31/07/2024 - Comune di LENO(E526) - Sez. urbana NCT - Foglio 38 - Particella 33 - Subalterno 4
VIA BADIA n. 120 Piano T

Ultima planimetria in atti

Data presentazione: 25/02/1984 - Data: 31/07/2024 - n. T3088 - Richiedente: LNGNRC78C31B157H
Totale schede: 1 - Formato di acquisizione: A1(594x841) - Formato stampa richiesto: A4(210x297)


Data presentazione: 25/02/1984 - Data: 31/07/2024 - n. T3089 - Richiedente: LNGNRC78C31B157H

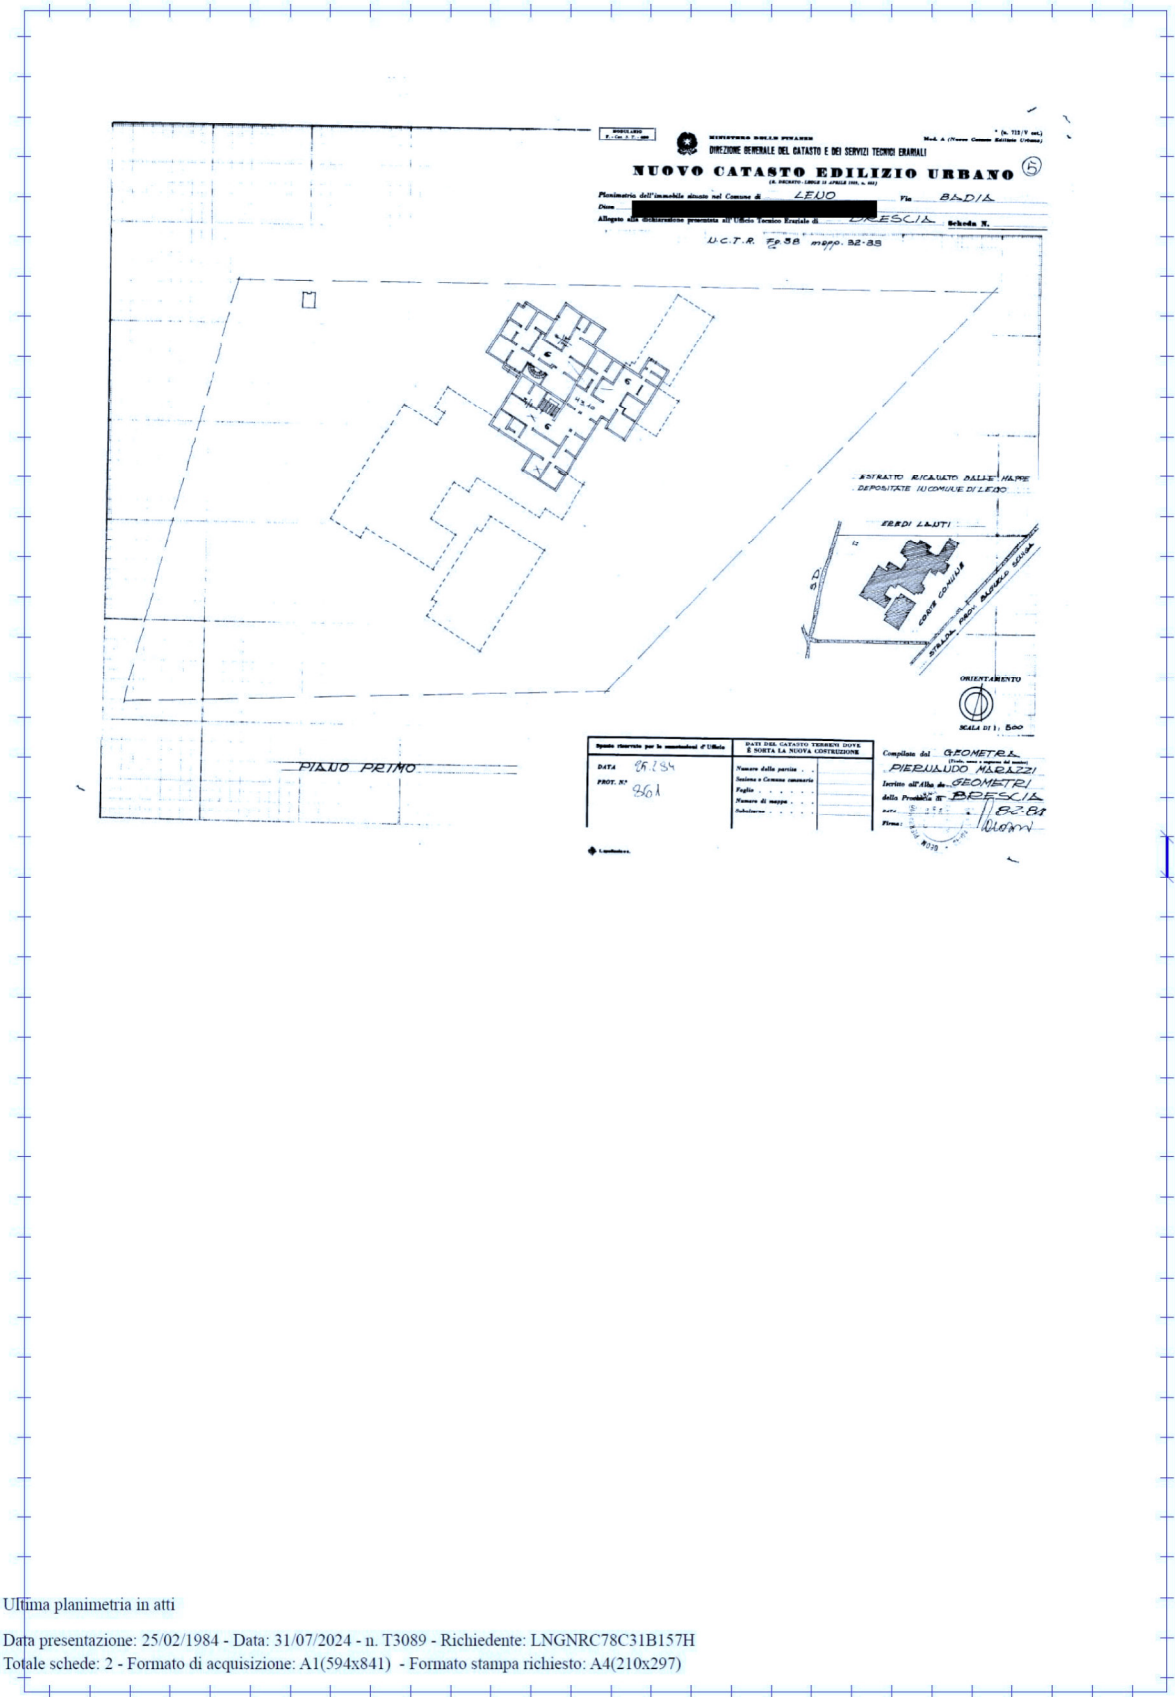

Ultima planimetria in atti

Data presentazione: 25/02/1984 - Data: 31/07/2024 - n. T3089 - Richiedente: LNGNRC78C31B157H
Totale schede: 2 - Formato di acquisizione: A1(594x841) - Formato stampa richiesto: A4(210x297)

Data presentazione: 25/02/1984 - Data: 31/07/2024 - n. T3089 - Richiedente: LNGNRC78C31B157H

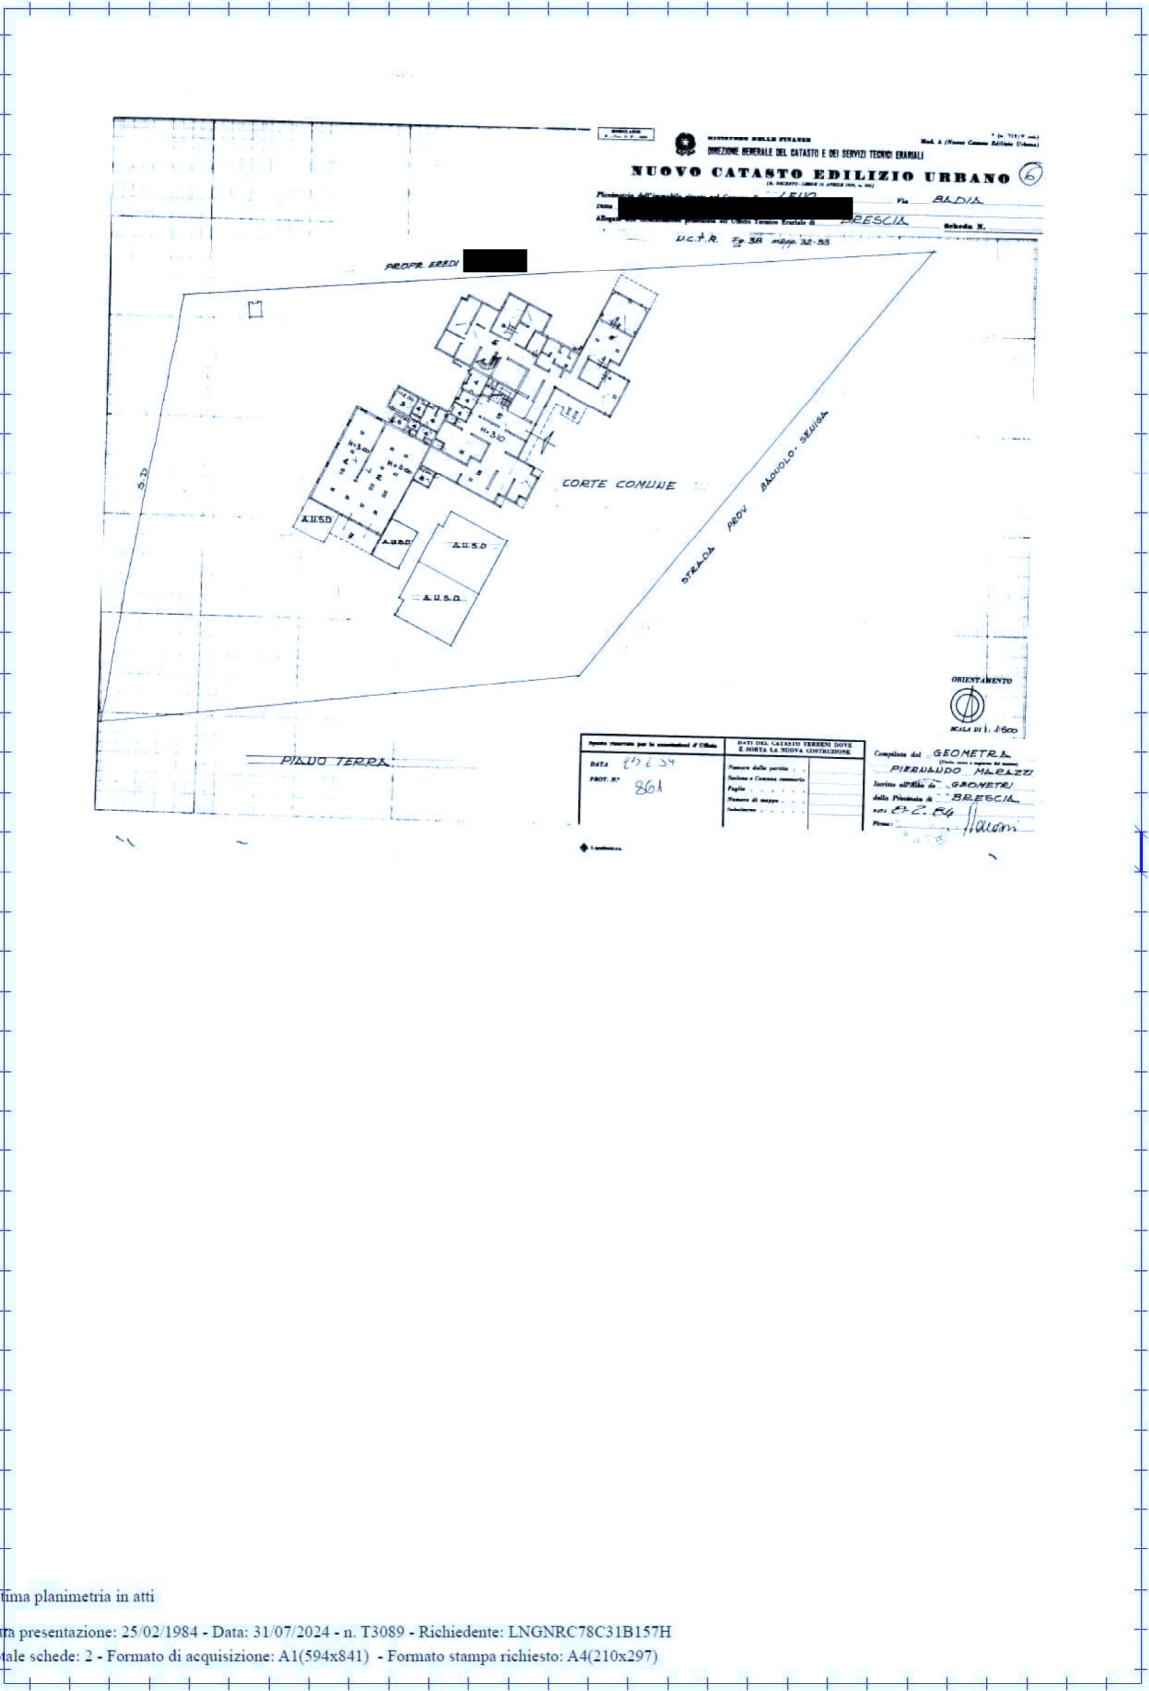

Ultima planimetria in atti

Data presentazione: 25/02/1984 - Data: 31/07/2024 - n. T3089 - Richiedente: LNGNRC78C31B157H

Totale schede: 2 - Formato di acquisizione: A1(594x841) - Formato stampa richiesto: A4(210x297)